

COMUNE DI BARDONECCHIA
Città Metropolitana di Torino

Lavoro:

Lavori di riqualificazione bocciolina La Pineta
PROGETTO DEFINITIVO-ESECUTIVO

Il progettista:

Luca Ballezio
architetto
studio di architettura

C.so Martiri della Libertà n. 43 - 10073 - CIRIÈ (TO)
C.F. BLL LCU 80714 C7220
e-mail: lucaballezio@gmail.com
tel. +39.011.92.03.614 fax. +39.011.92.56.176

Il Committente:

COMUNE DI BARDONECCHIA

Indirizzo:

Piazza de Gasperi 1
Bardonecchia (TO)

Timbro e firma:

Titolo:

Piante e Sezioni

File: progetto definitivo_2018_04_18.dwg

Aggiornamenti:

Rev: Data:

Livello progett.: N° documento:

MUNICIPALE

Tav.2


Data: aprile 2018

Scala: 1:100

Note:


Questo elaborato è di proprietà riservata. Ne è vietata la riproduzione anche parziale, nonché la presentazione a terzi senza esplicita autorizzazione. L'inosservanza è perseguibile a termini di legge.

Stato Attuale con indicazione degli interventi in demolizione

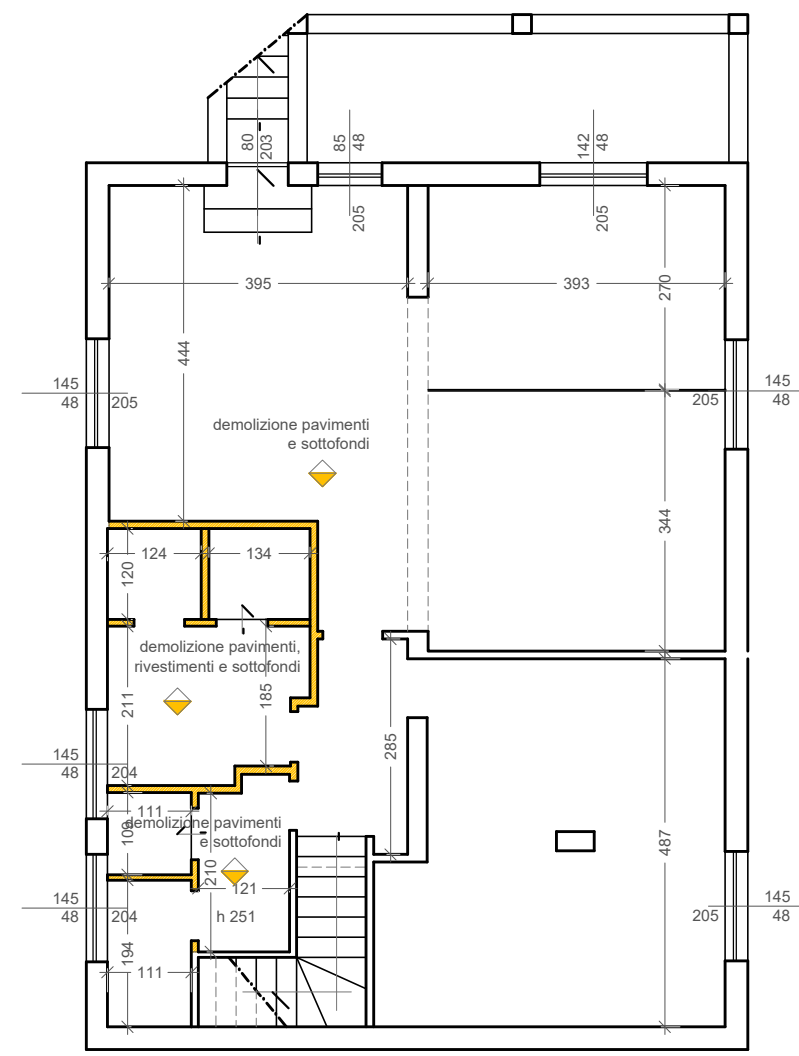


PIANTA PIANO INTERRATO - SCALA 1:100


n.b. rimozione di tutti sanitari e impianti esistenti compreso di tutte le parti ad incasso e rubinetteria

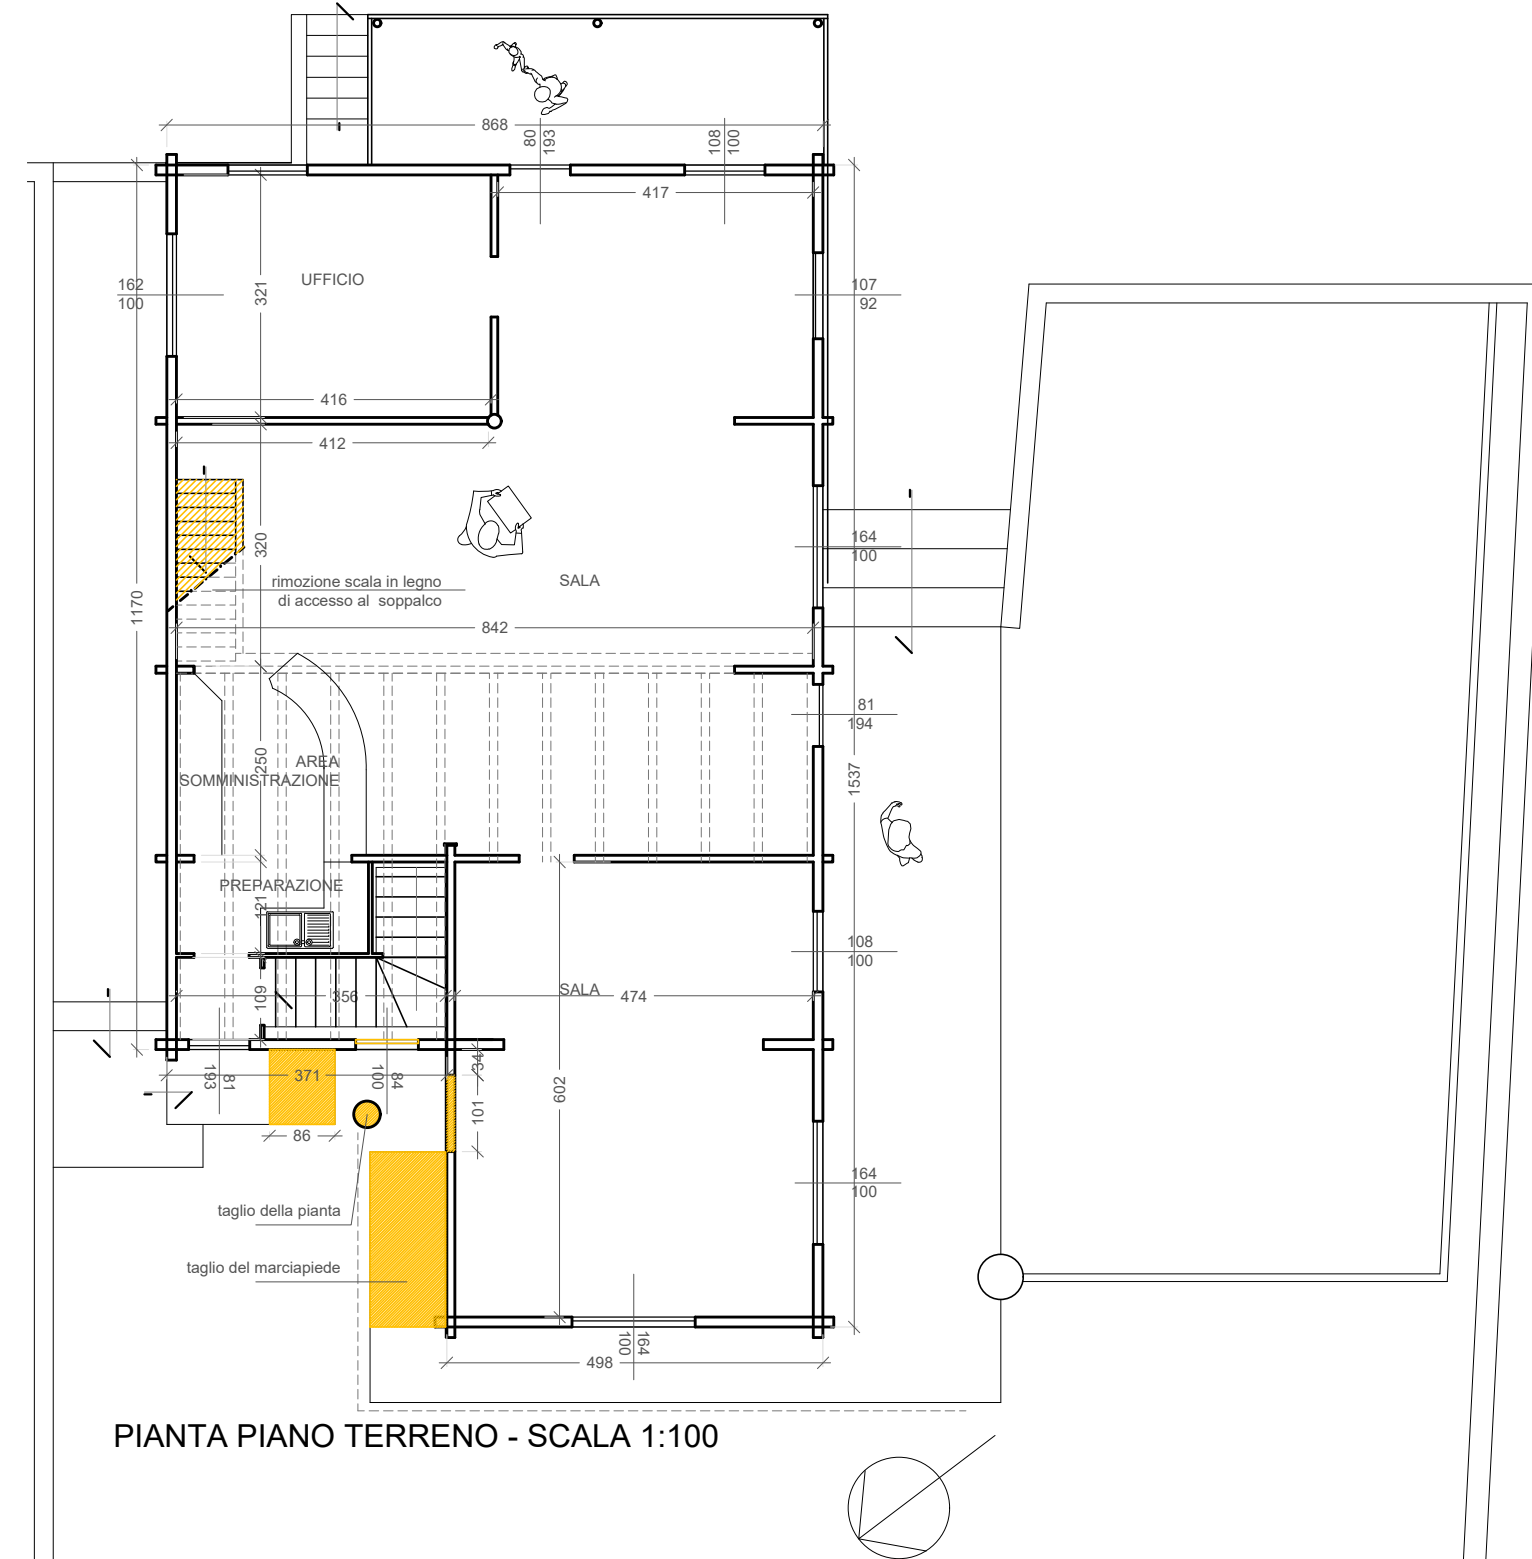

PIANTA PIANO TERRENO - SCALA 1:100

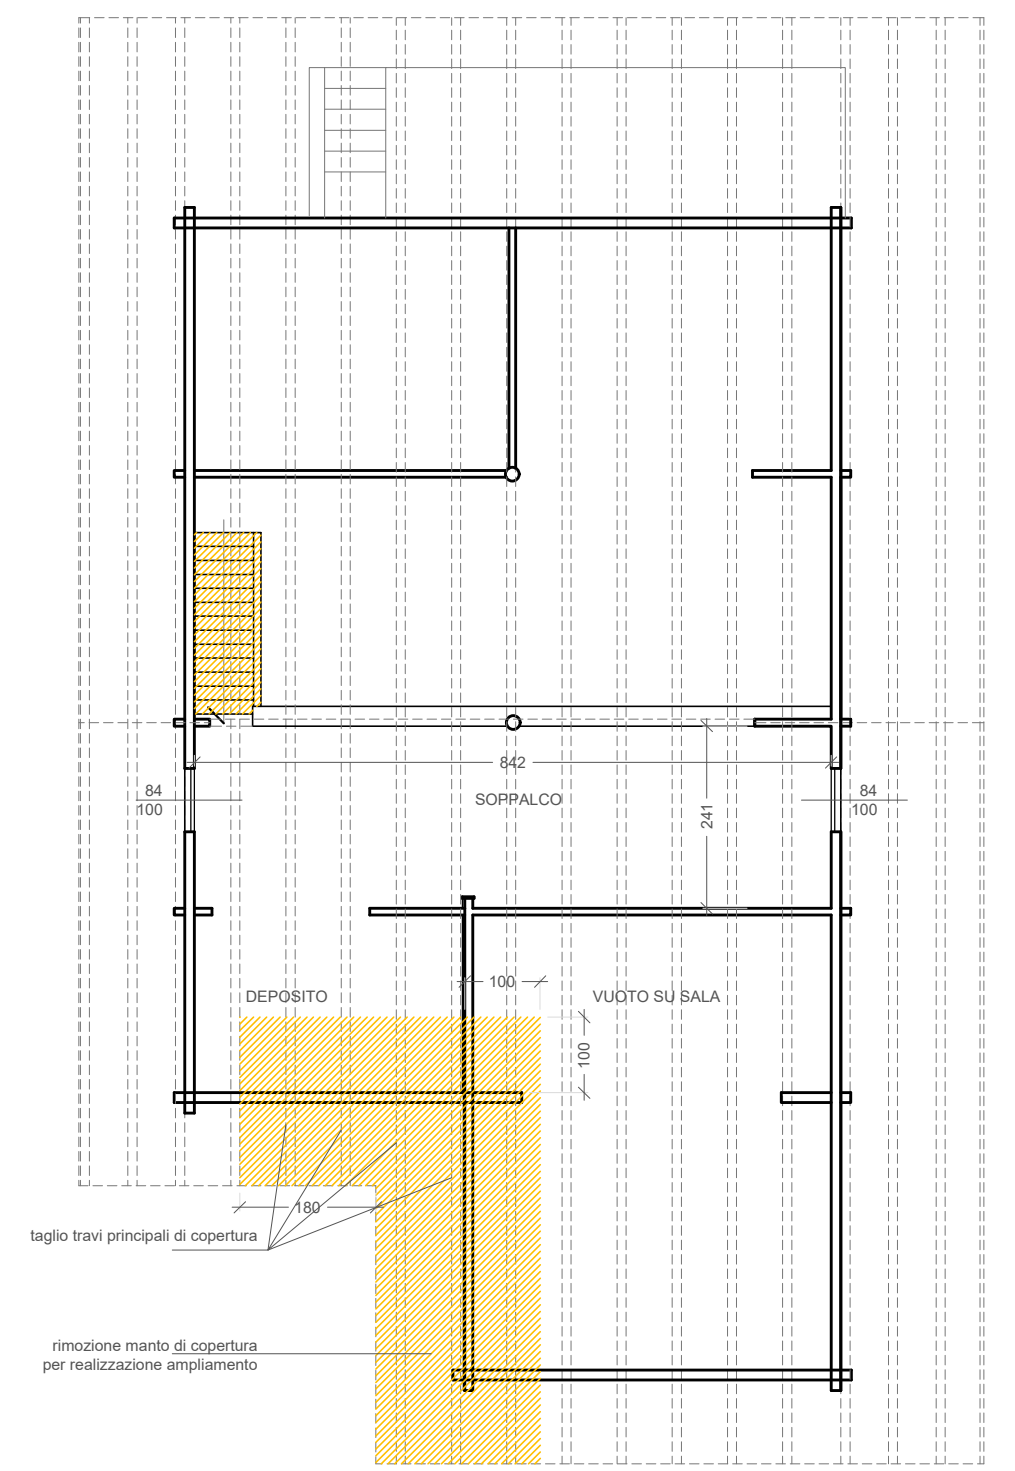


PIANTA PIANO SOPPALCO - SCALA 1:100

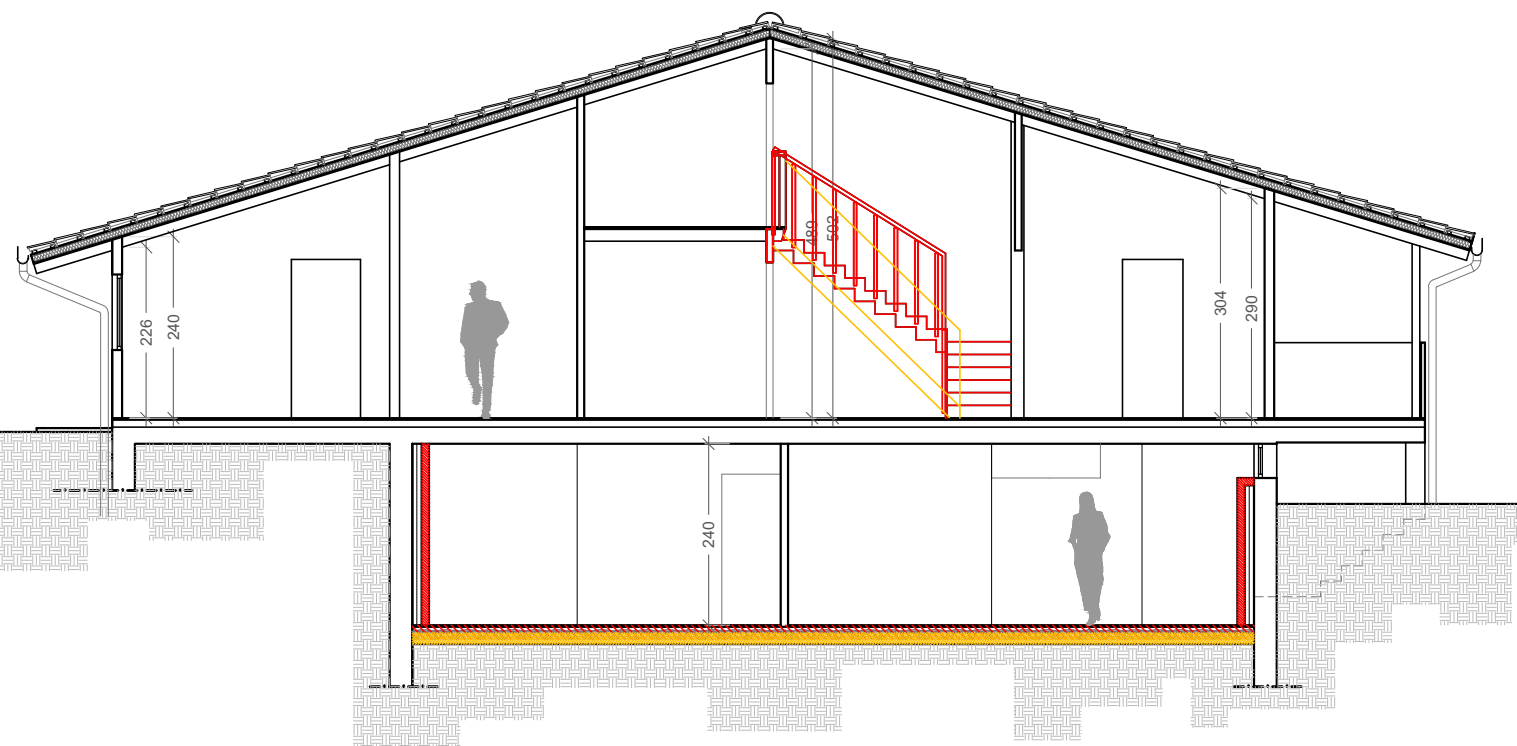


SEZIONE A-A
- SCALA 1:100


Sovrapposizioni

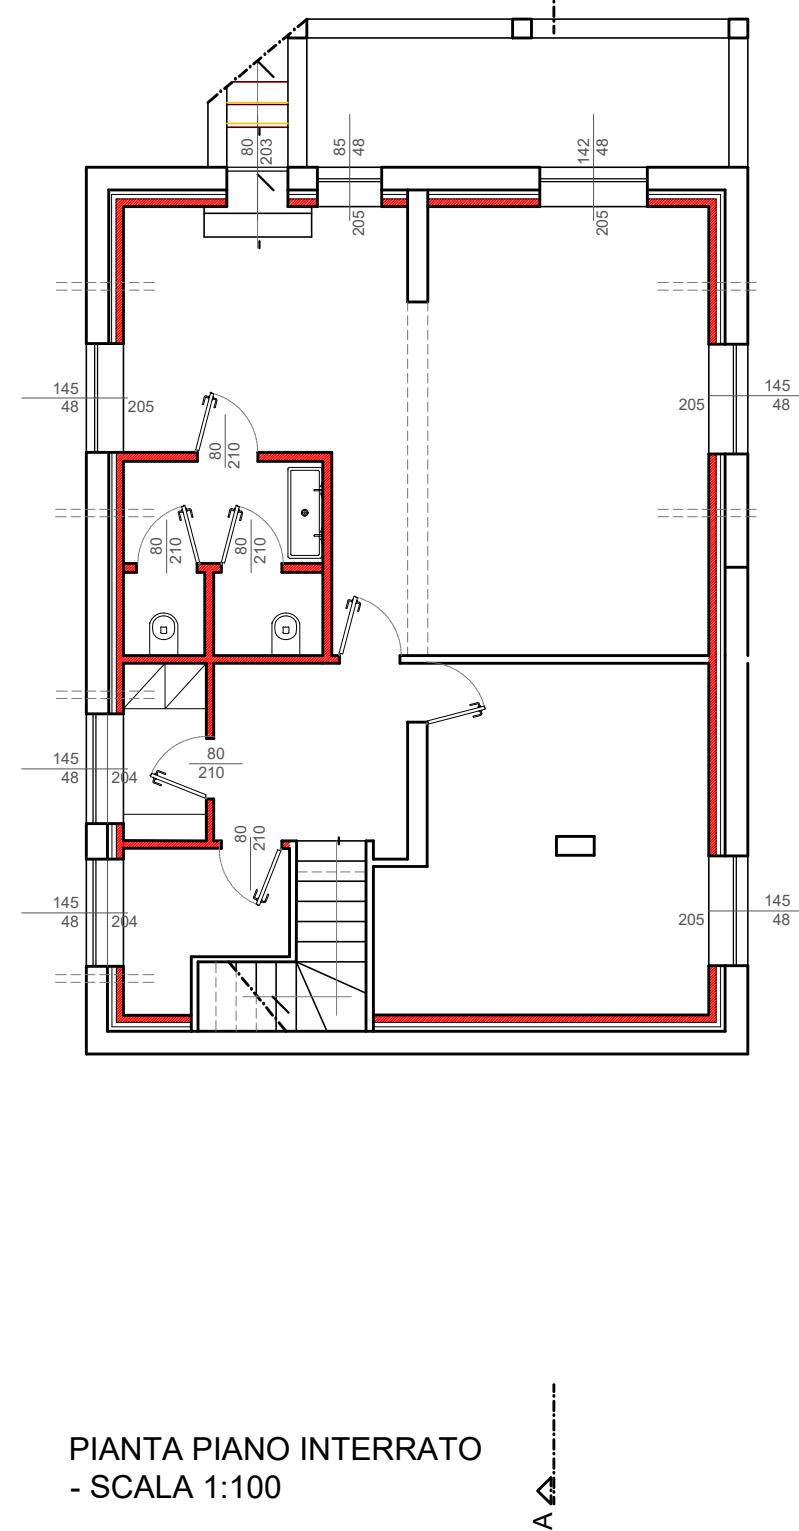

PIANTA PIANO INTERRATO
- SCALA 1:100

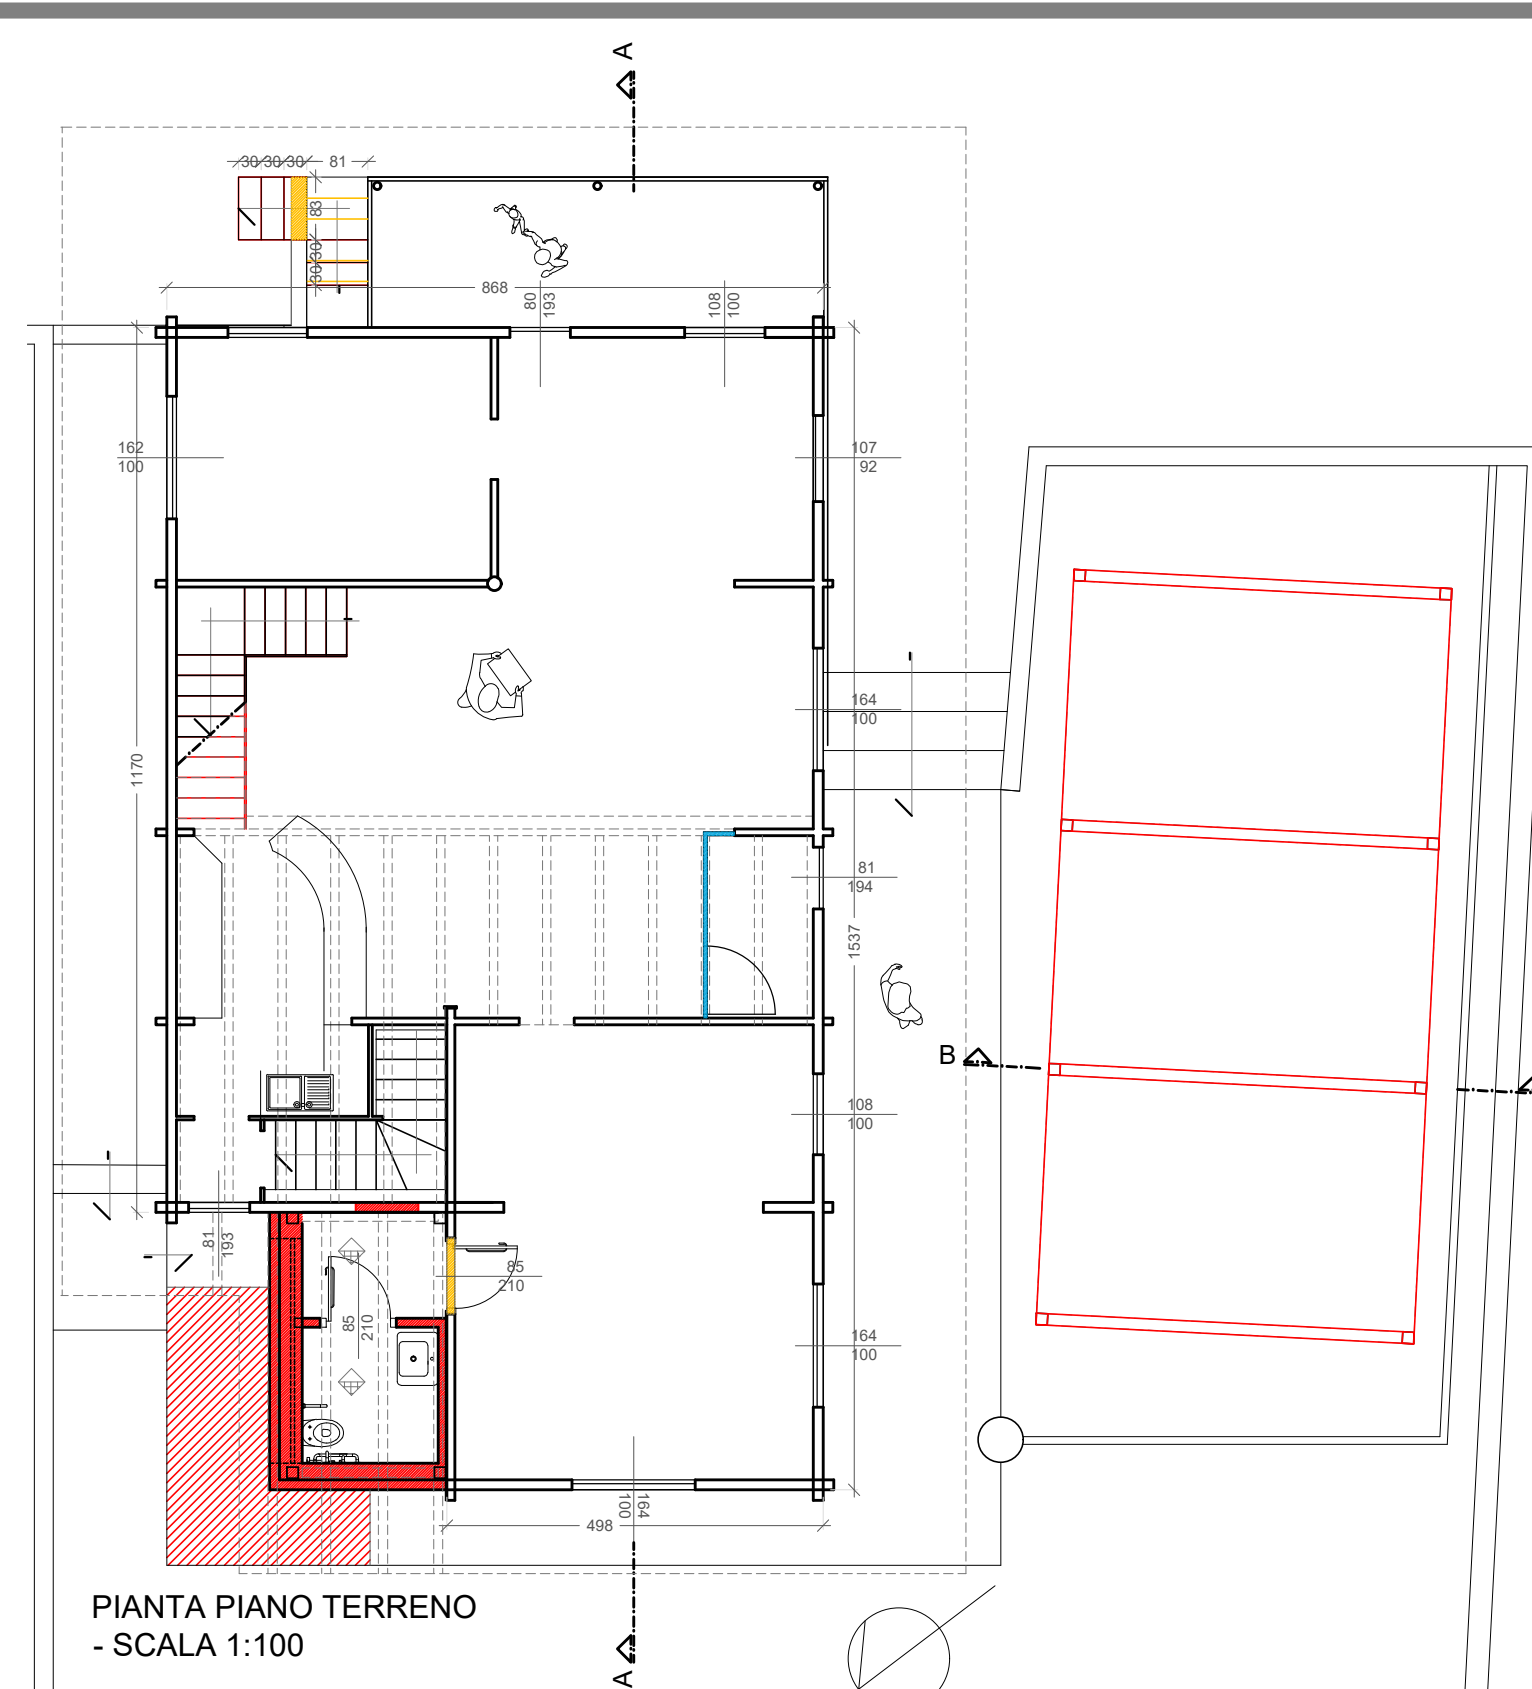


PIANTA PIANO TERRENO
- SCALA 1:100

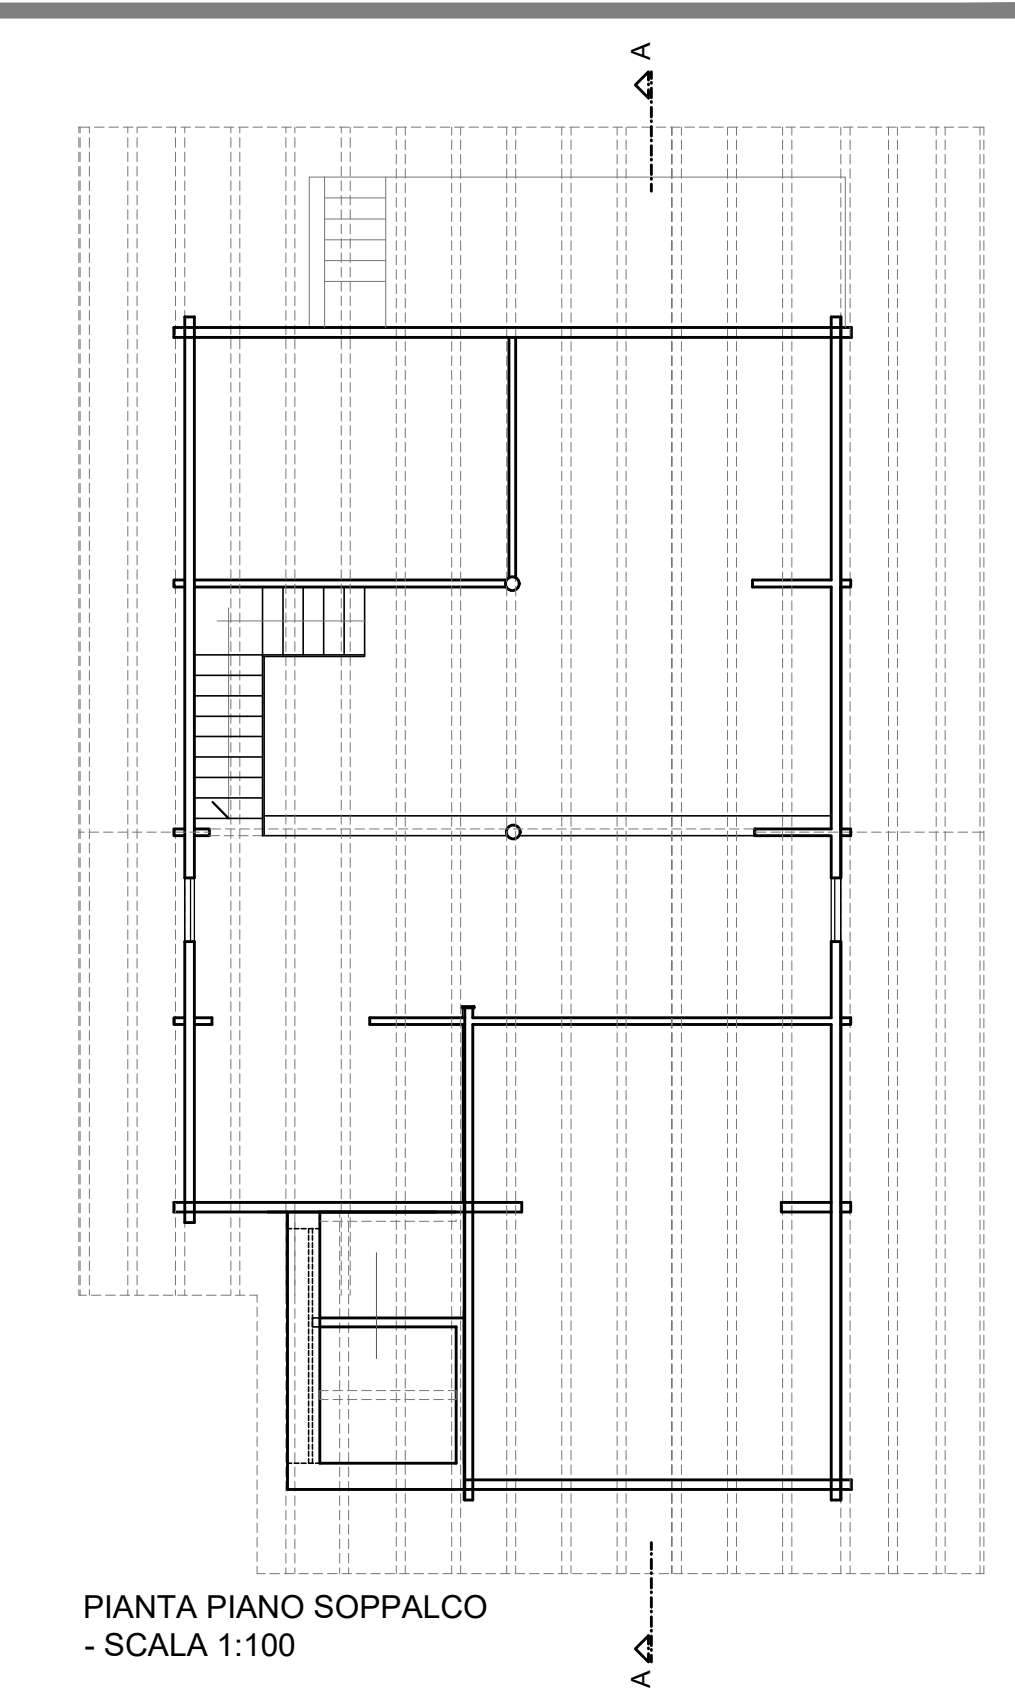


PIANTA PIANO SOPPALCO
- SCALA 1:100

Stato di Progetto

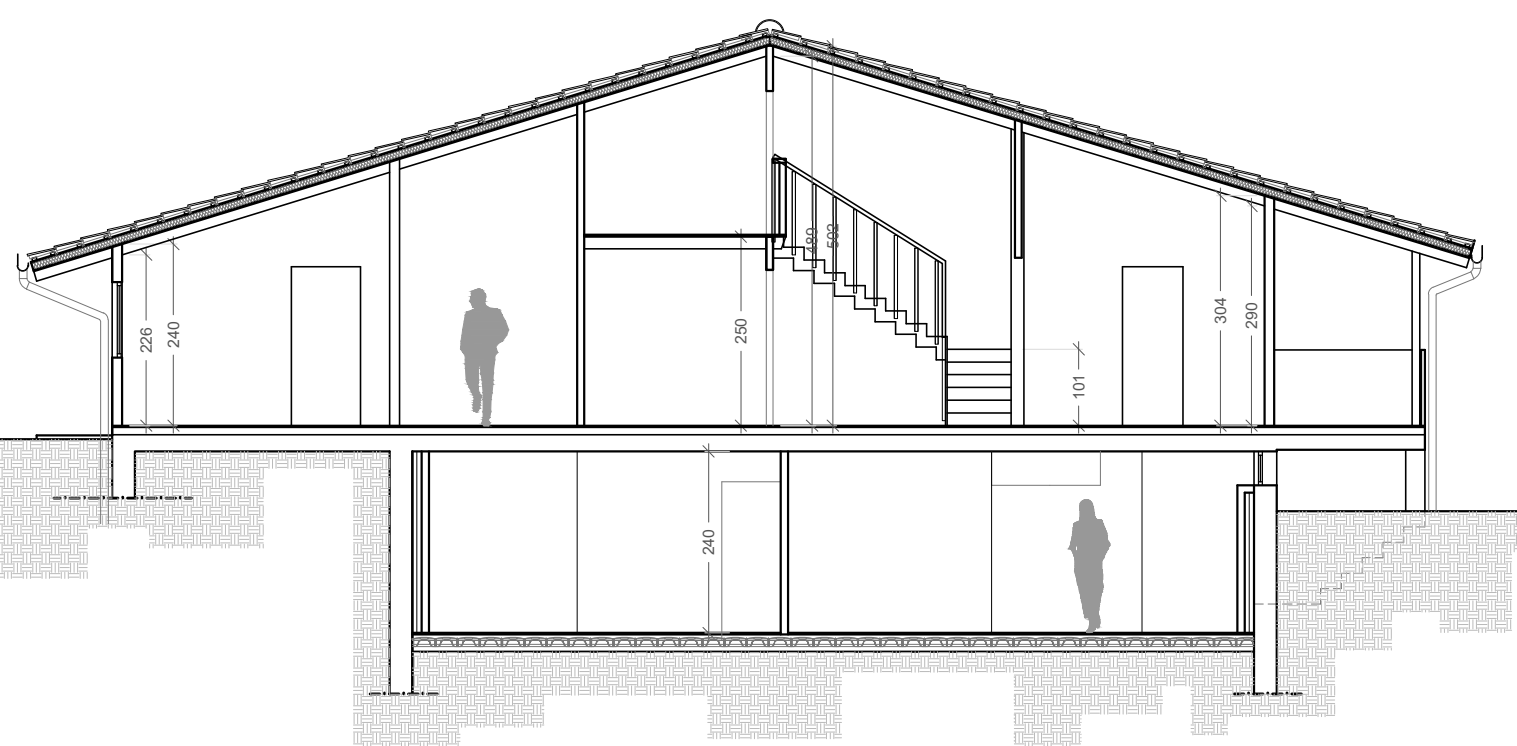


SEZIONE A-A
- SCALA 1:100

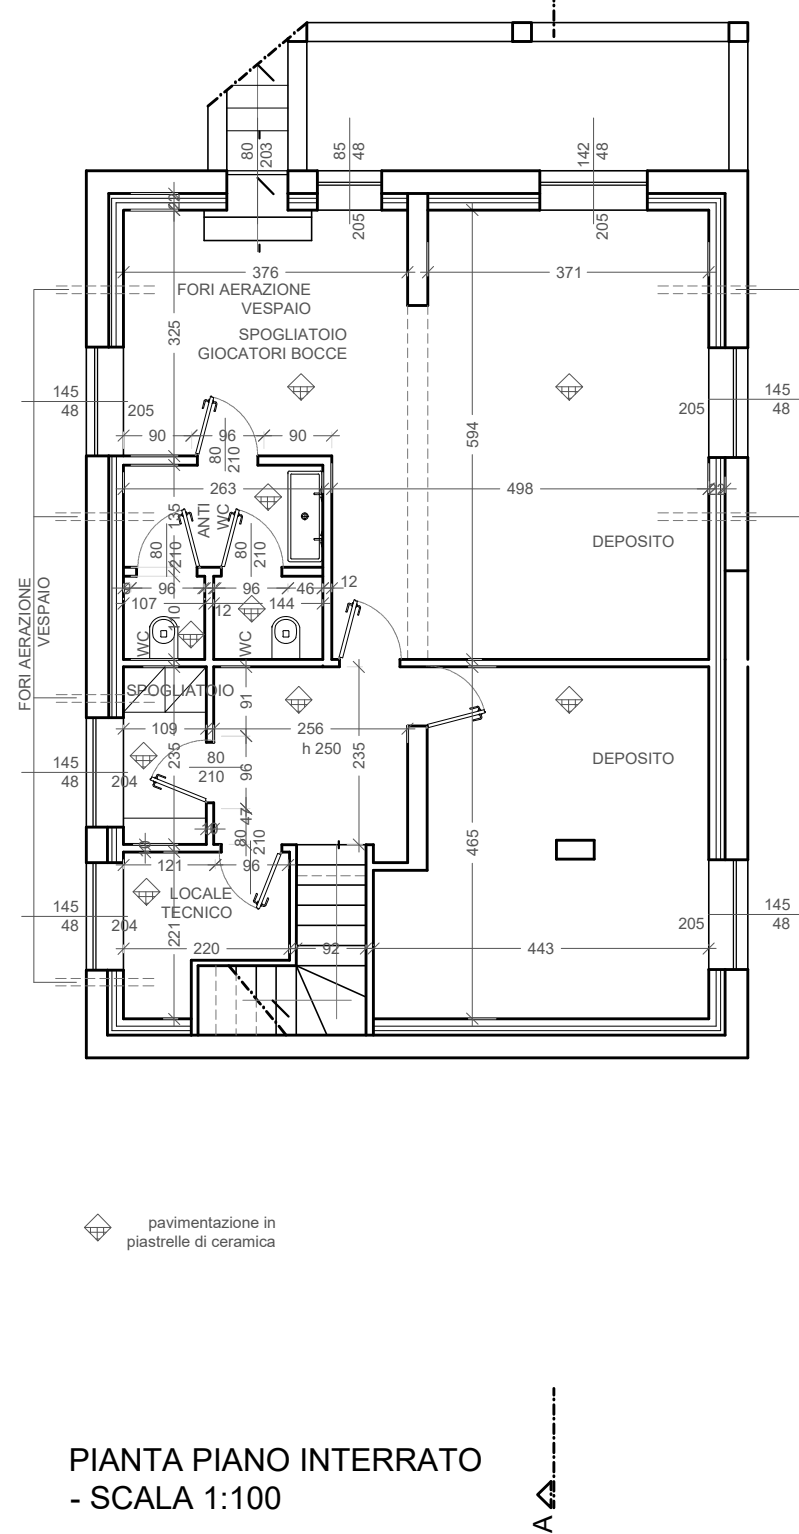


PIANTA PIANO INTERRATO
- SCALA 1:100

◊ pavimentazione in piastrelle di ceramica

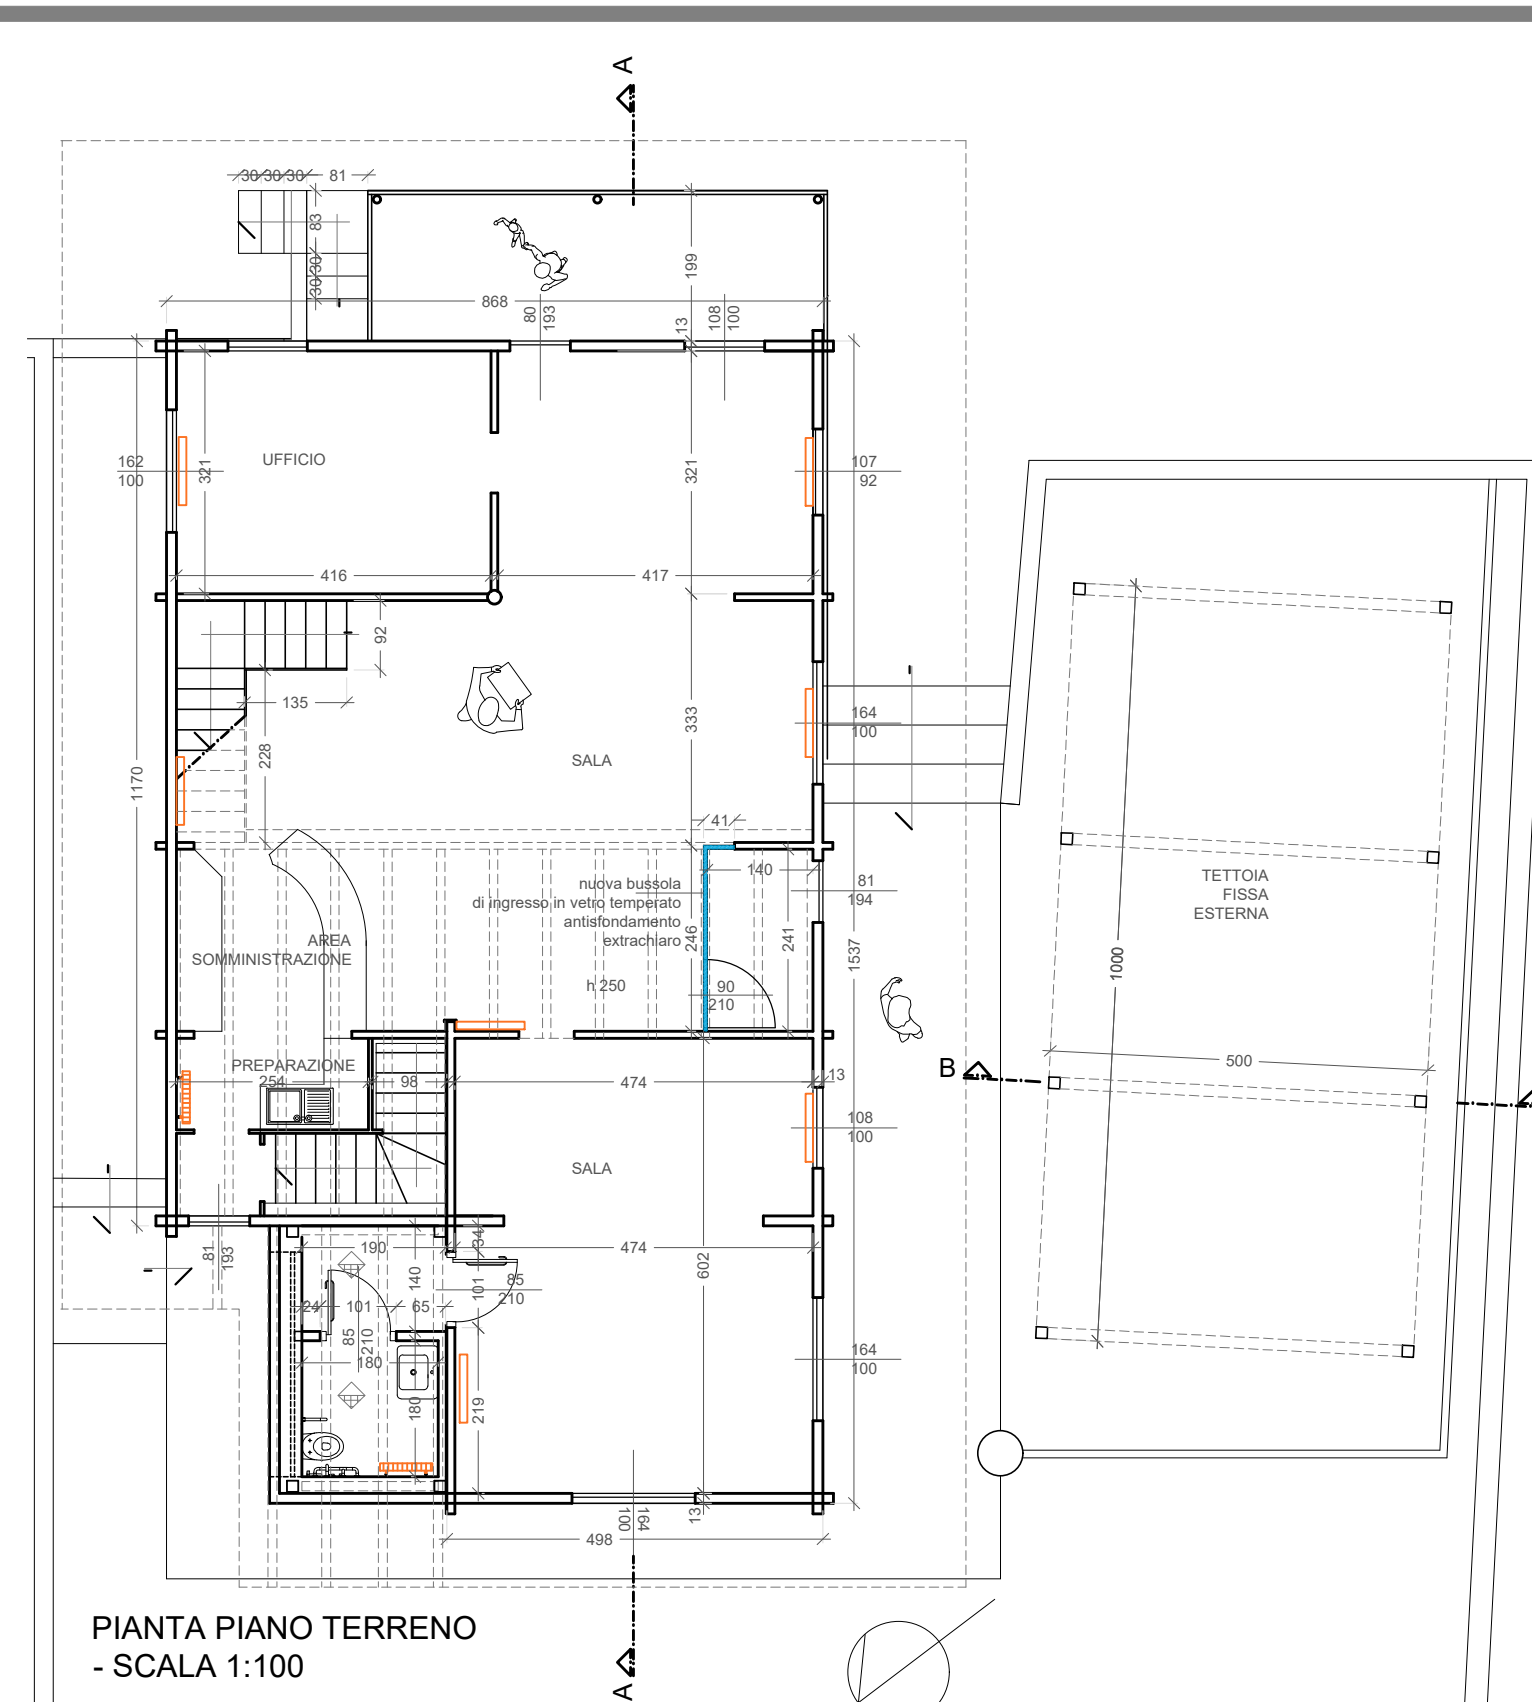

PIANTA PIANO TERRENO
- SCALA 1:100

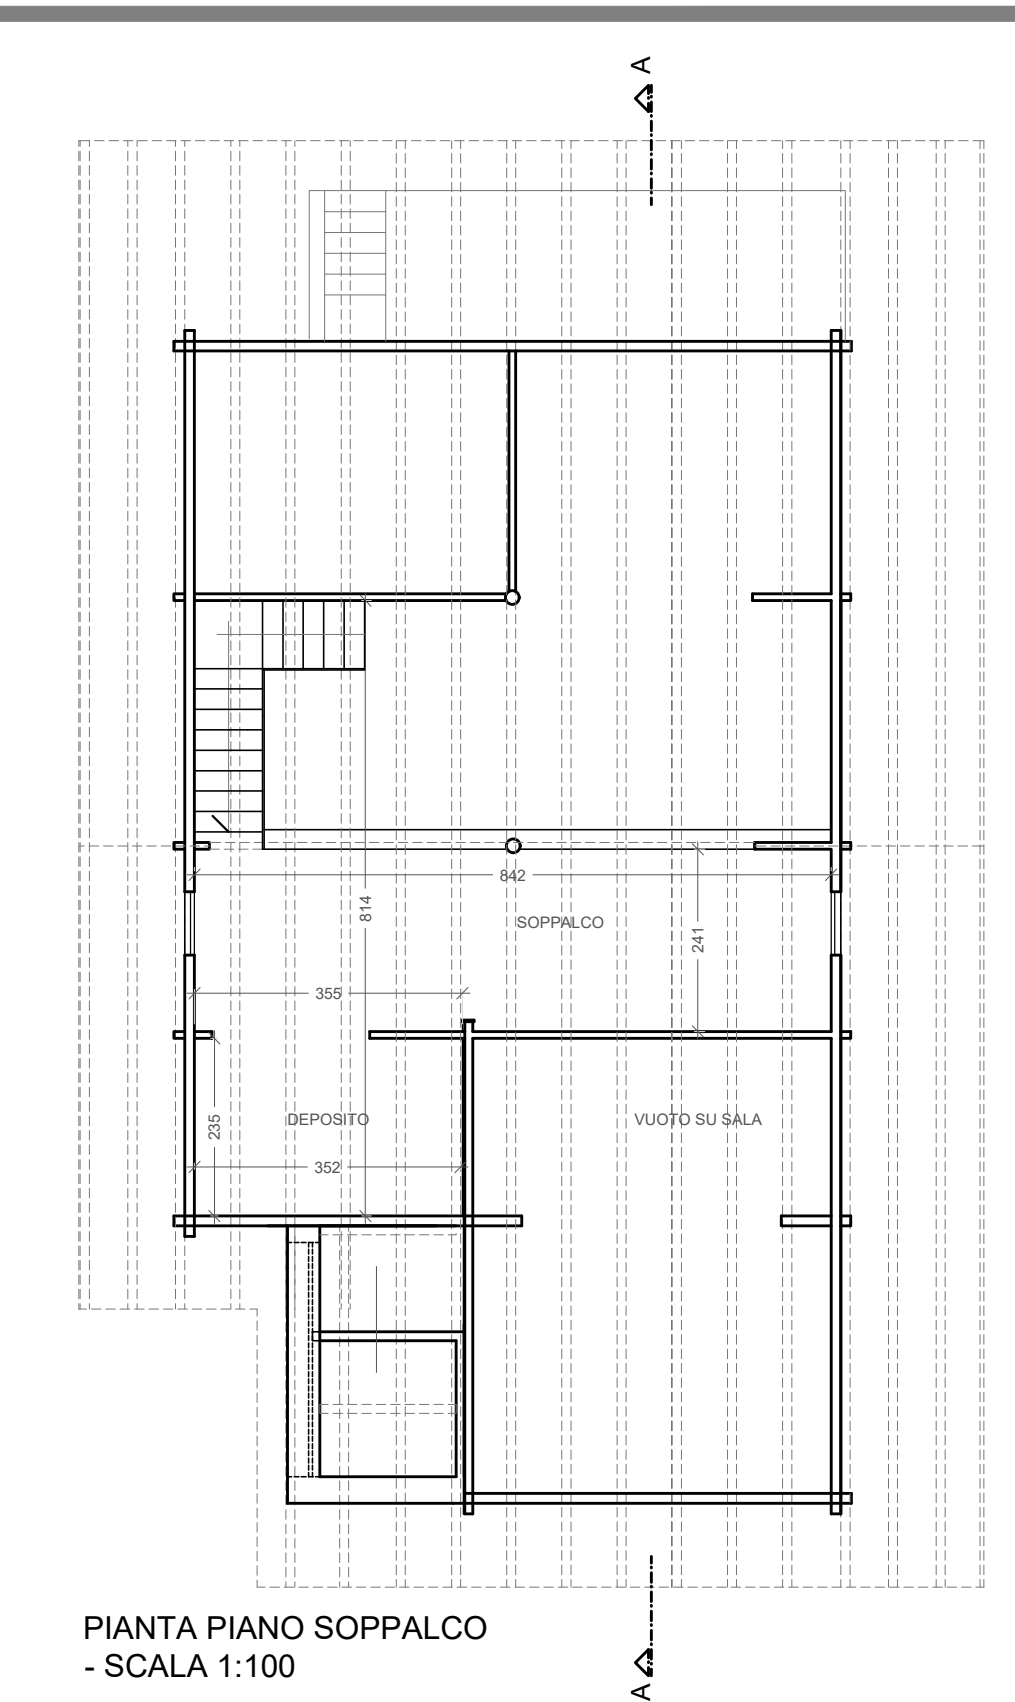

PIANTA PIANO SOPPALCO
- SCALA 1:100