

Riqualificazione energetica
piscina comunale
in via Mallen n. 2

Progetto di Fattibilità
Tecnica ed Economica

Tavola 2
Pianta, prospetti e sezione
Sovrapposizioni


AGGIORNAMENTO N. - data 17/07/2017

Il Responsabile Area Tecnica
Ing. Francesco Cecchini

Il Responsabile del procedimento
Ing. Francesco Cecchini



Il Progettista
Ing. Francesco Cecchini

Comune di Bardonecchia - 02027 - P.le di S. Sepolc 1 - tel. 0112.83891 - p.a.s.: comun.bardonecchia@com.it

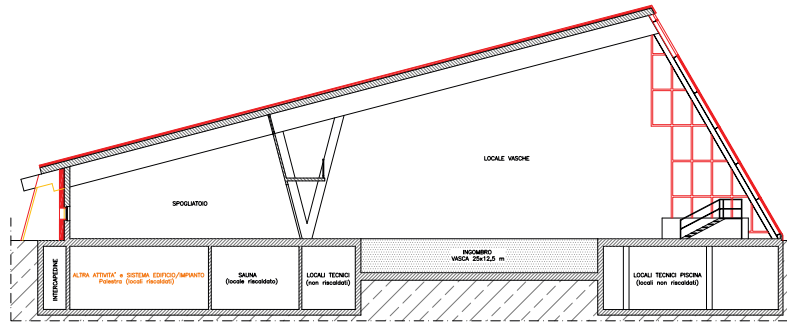


SEZIONE A-A'
Scala 1:100

PROSPETTO NORD SCALA 1:100

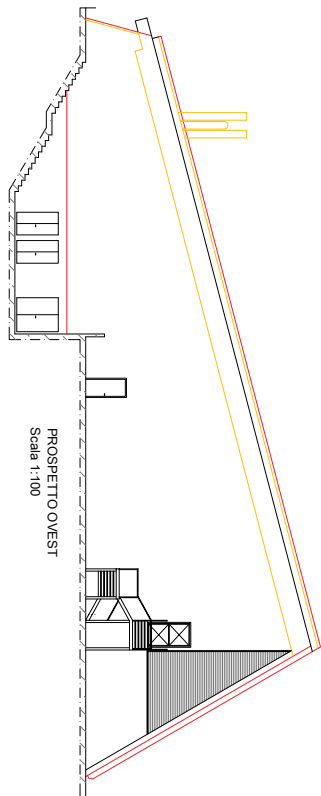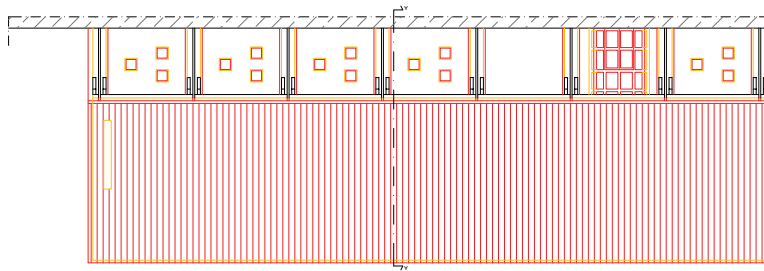


PROSPETTO OVEST
Scala 1:100

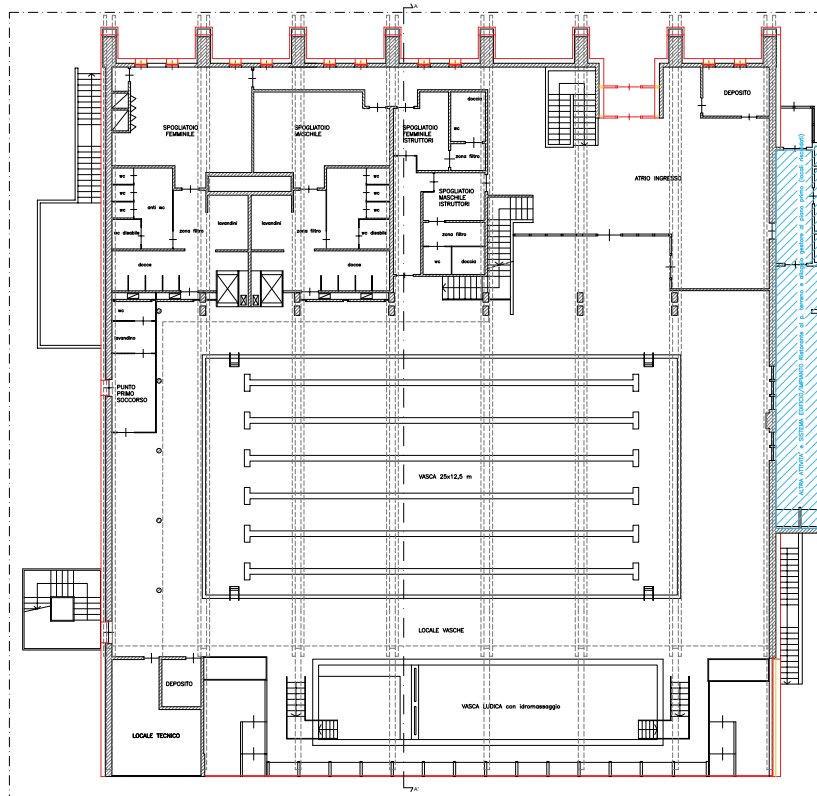


PIANTA PIANO TERRENO Scala 1:100

- Demolizioni e rimozioni
- Nuove costruzioni

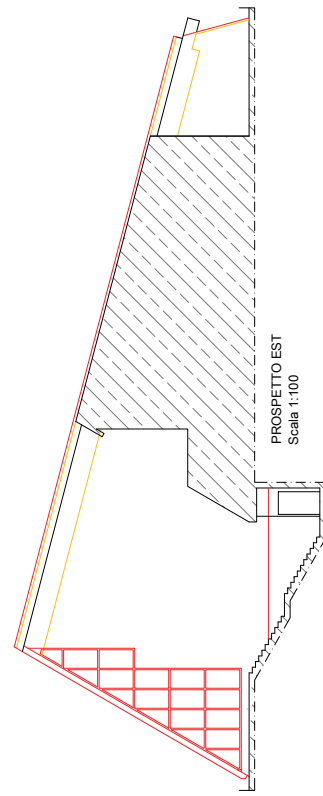

PROSPETTO EST
Scala 1:100

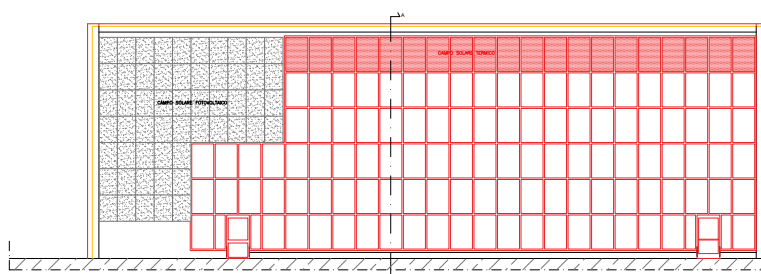

PROSPETTO SUD
Scala 1:100