




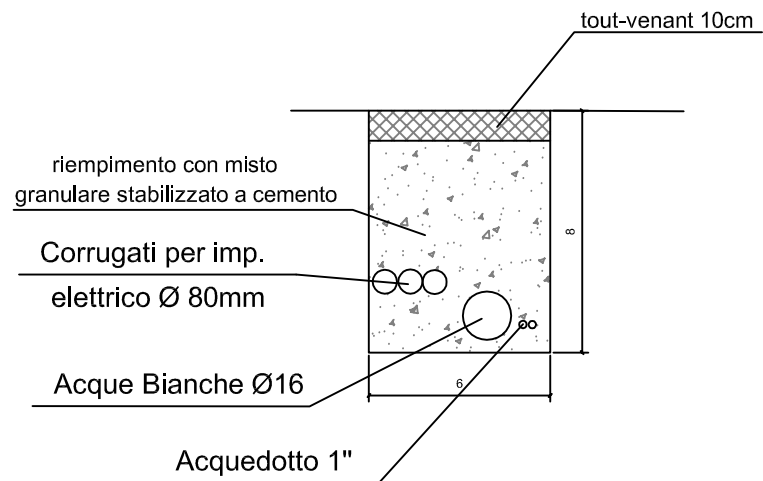
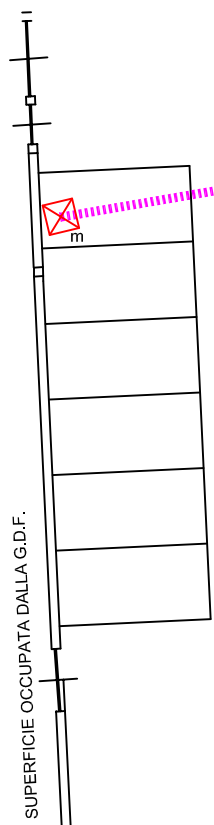
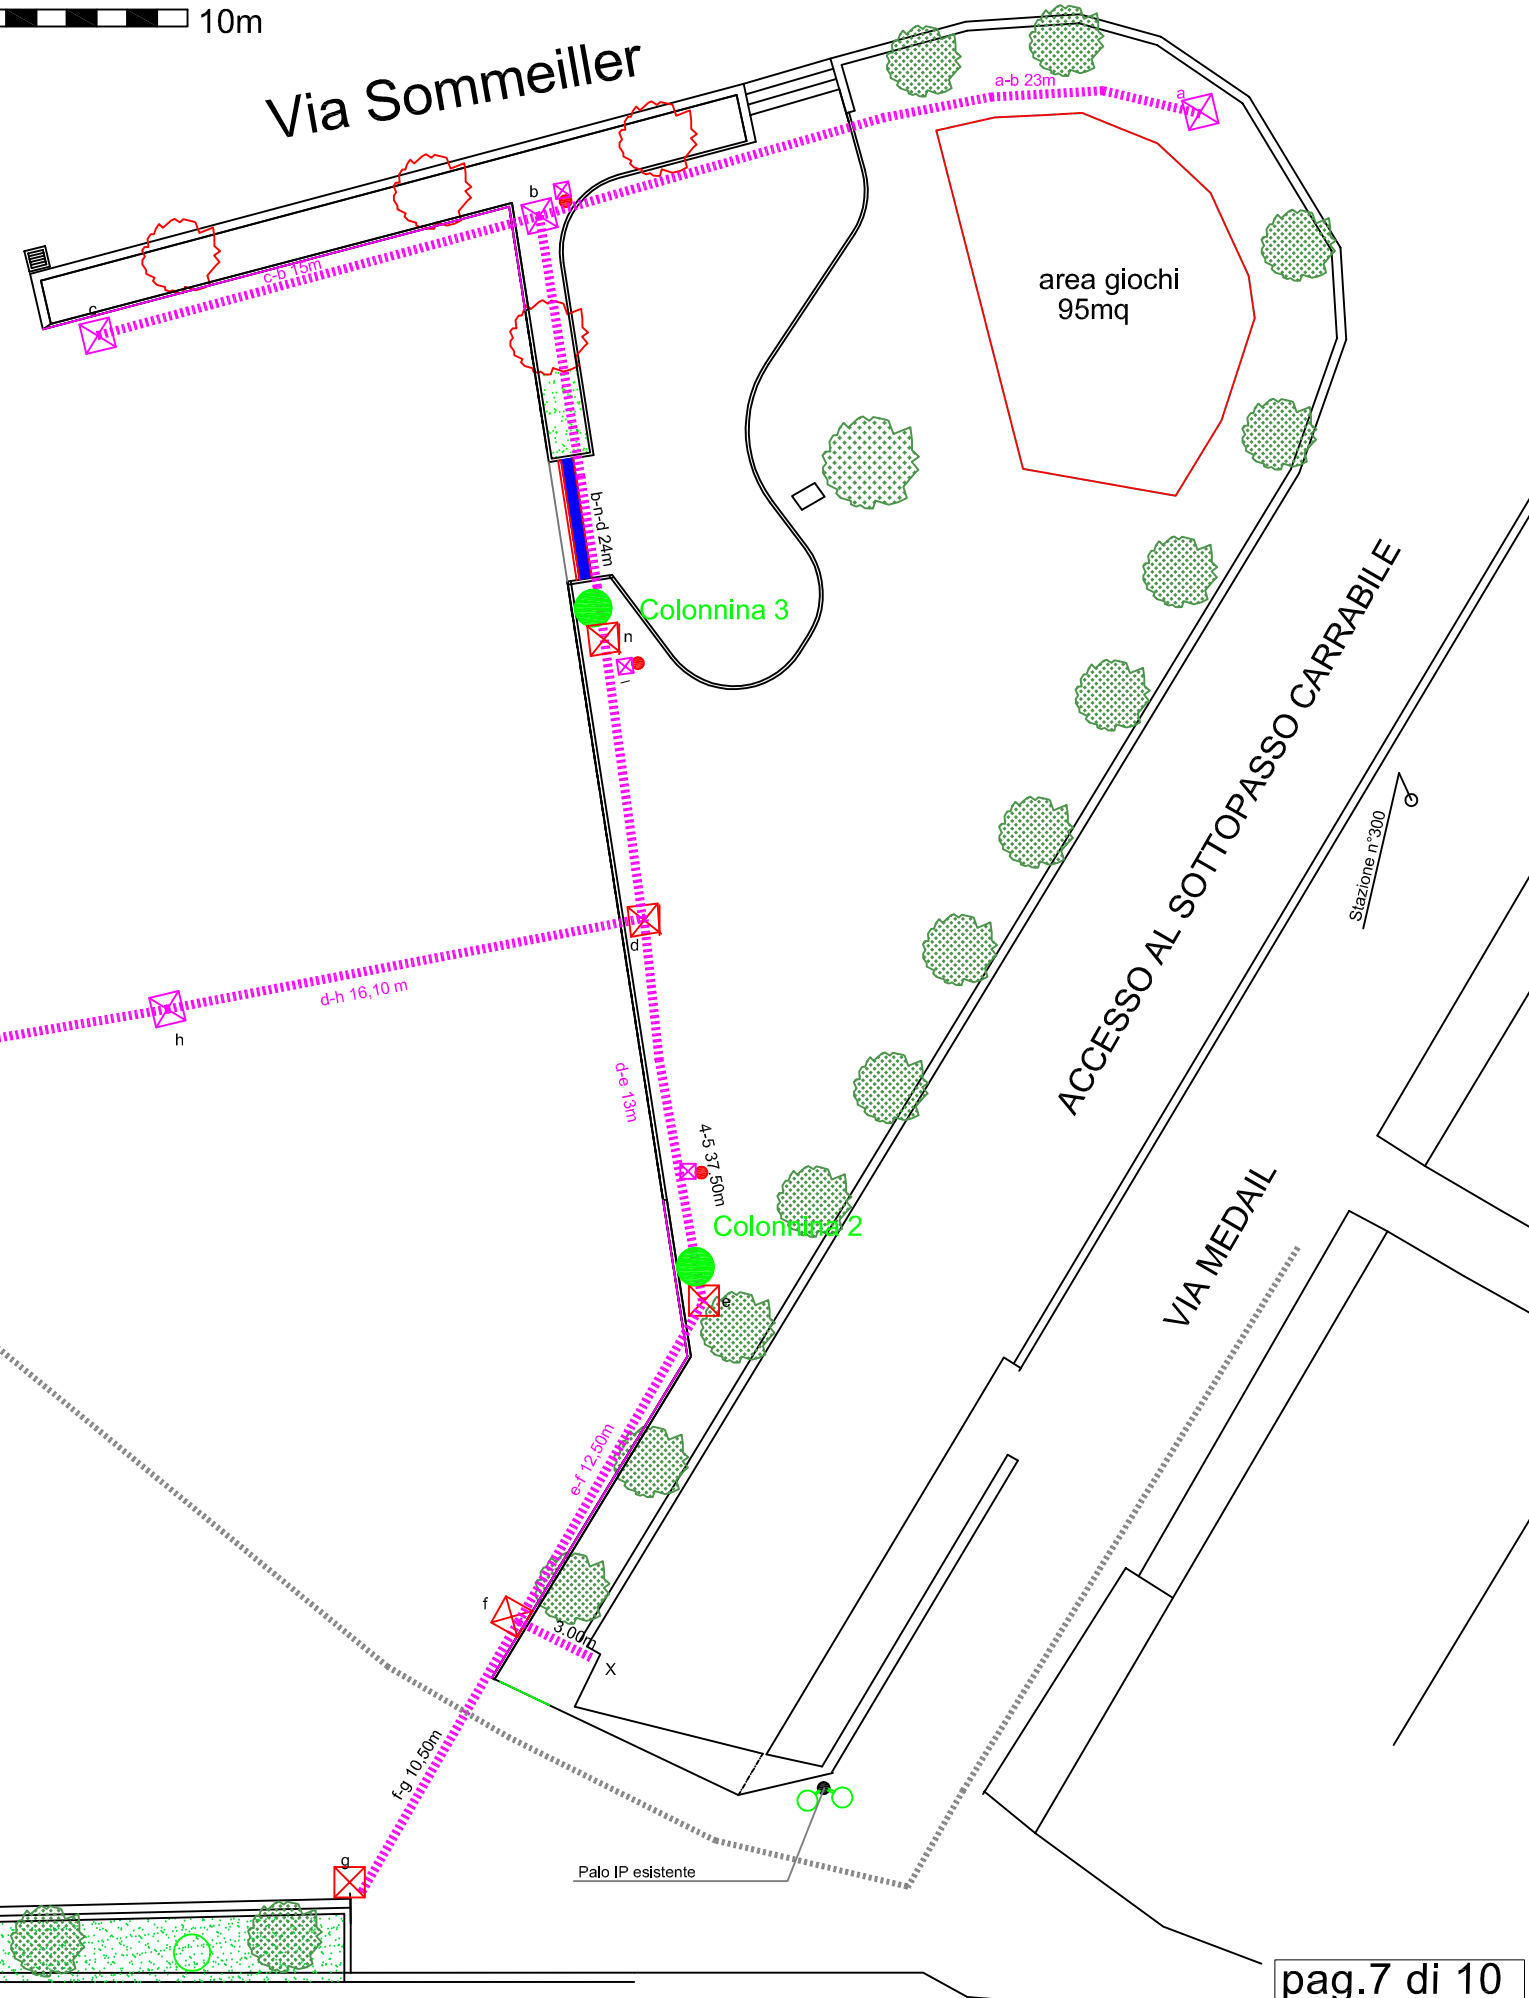


PLANIMETRIA PREDISPOSIZIONE IMPIANTO ELETTRICO IN PROGETTO

10m

LEGENDA

	cavi corrugati per impianti elettrici
	Colonnine mercatali in progetto acqua/luce n.3
	pozzetti per predisposizioni linee elettriche
	Predisposizione per Pali I.P.
	Linea esistente elettrica/fibre ottiche (minitrincea)



scala 1:250