


INQUADRAMENTO GENERALE

ZONAZIONE

3A1

ottobre 2010 scala 1: 10.000
Il progetto StudioAF Resp. Del Procedimento e
arch. Giovanni Alfredi del Servizio E.P. e Urbanistica
I collaboratori arch. Alessandro Fubini ing. Francesco Cecchini
I collaboratori arch. Rossella Enrico II Segretario Comunale

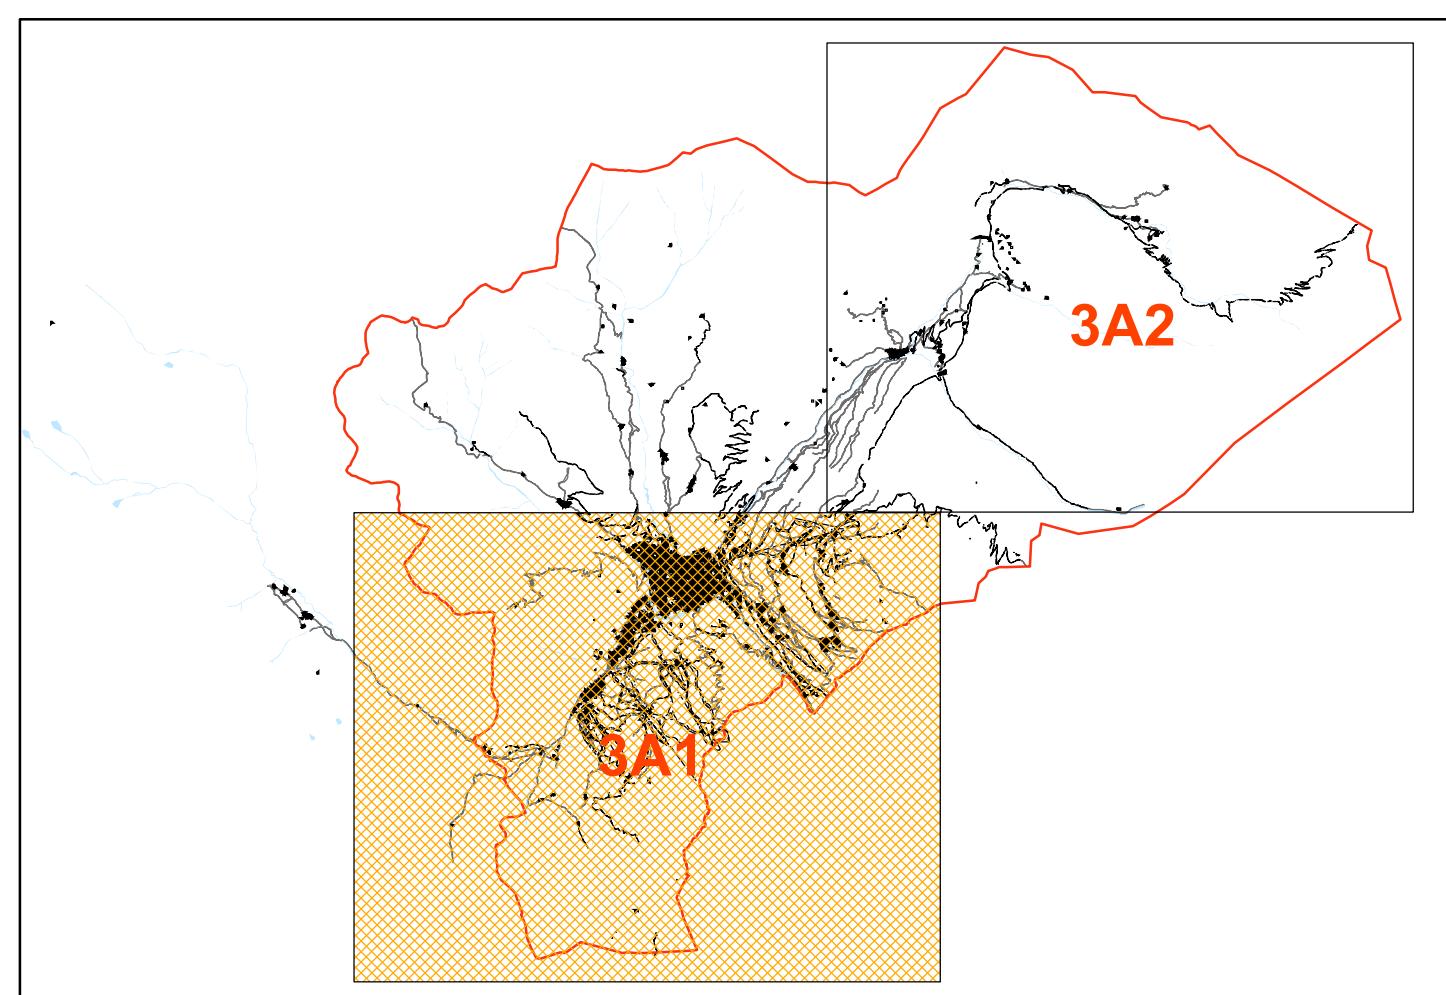

Via Ravivo n.17 - 10064 Pinerolo TO - tel/fax 0121-71910 - e-mail: studioaf@tiscali.it

LEGENDA

- LIMITE DELLE UNITÀ URBANE DI INTERVENTO DEL P.P.
DELLE ZONE B DEL CAPOLUOGO
- FR - AREE E FASCE DI RISPECTO
- SERVIZI PUBBLICI E IMPIANTI DI USO PUBBLICO (AI, AIC, APU, Ics, VA, Vcs)
- ZIPI - ZONE PER INFRASTRUTTURE DI PUBBLICO INTERESSE
- PARCHEGGI PUBBLICI E AD USO PUBBLICO (PP, PU)
- ZONE PER LO SCII (ZIcs, ZAS)
- ZF - ZONE FERROVIARIE
- ZONE A SERVIZIO DELLE ATTIVITÀ TURISTICHE (ZAcS, ZC, ZIST, ATcm)
- A - ZONE DI TUTELA STORICO-AMBIENTALE
- ZONE RESIDENZIALI CONSOLIDATE (A1, B2, B2/S, RS, ZRcs, UUI)
- C - ZONE RESIDENZIALI DI NUOVO IMPIANTO
- AREA DI RICOGNIZIONE
- VIABILITÀ P.R.G. IN PROGETTO
- UNITÀ DI INTERVENTO DEL P.R.G.
- UNITÀ DI PROGETTAZIONE ESECUTIVA P.R.G.
- AREE AD EDIFICAZIONE NON ATTUABILE PER RAGIONI DI NATURA GEOLOGICA E IDROGEOLOGICA ai sensi art. 35.17
- ZONE DI TUTELA INDIRETTA TUR D'AMUN
- AREE DI INTERESSE PARTICOLARMENTE IMPORTANTE (Tur d'Amun)
- LIMITE PIANO PARTICOLAREGGIATO DELLE ZONE B DEL CAPOLUOGO
- LIMITE DELLA VARIANTE AL PIANO PARTICOLAREGGIATO DEL CAPOLUOGO
- PARCO NATURALE VAL FREDDA
- CONFINE COMUNALE

