



Distribuzione planimetrica delle inumazioni

Scala 1:50

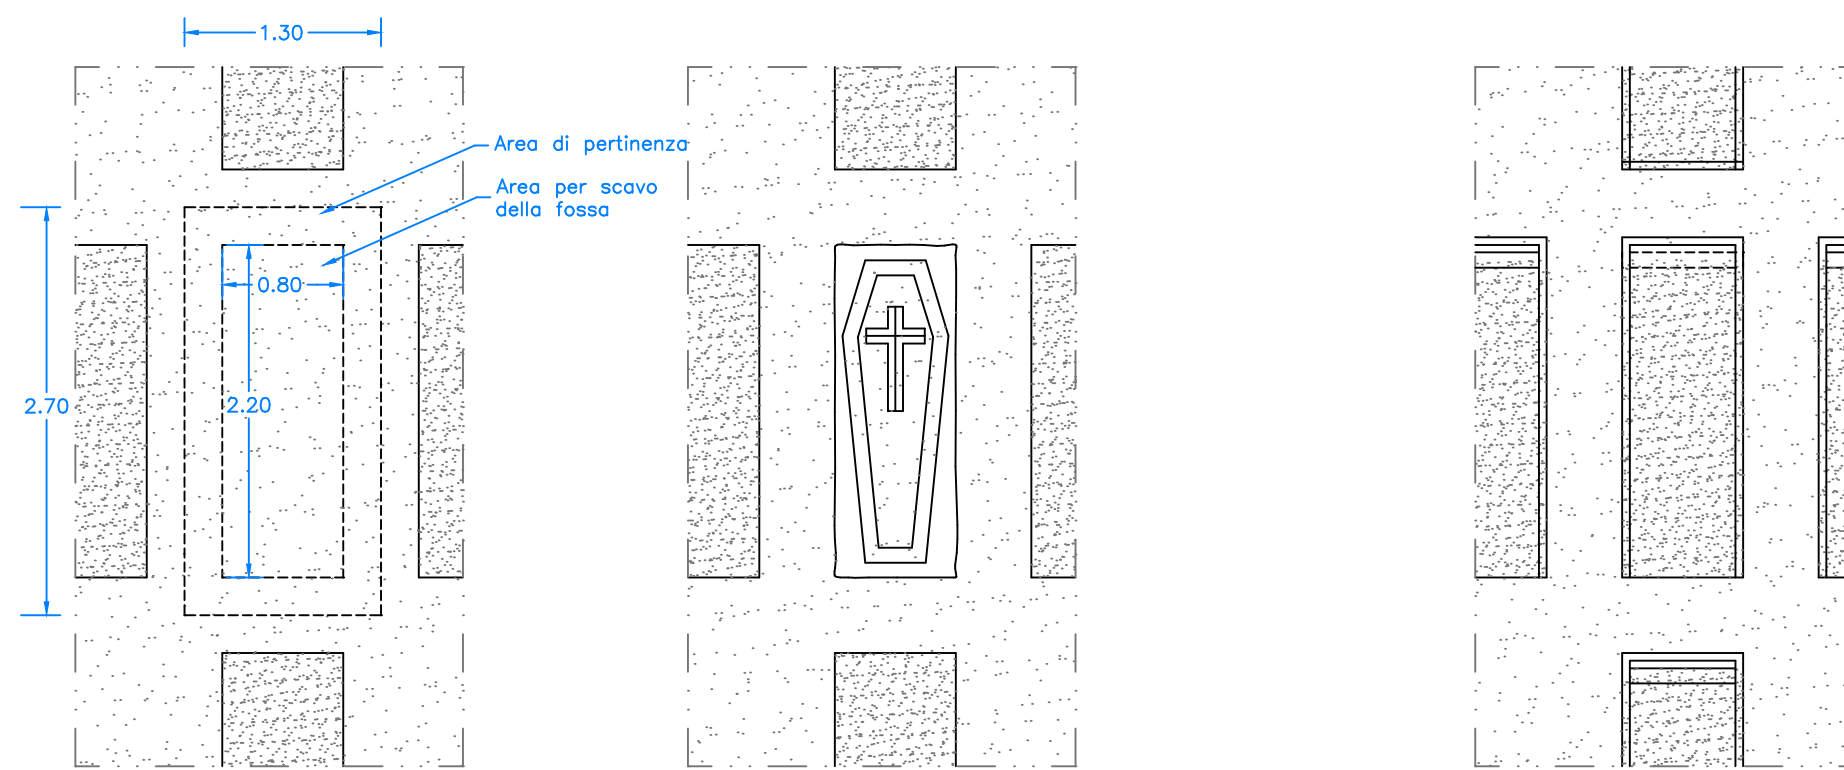

Inumazione di feretro.


Scala 1:50

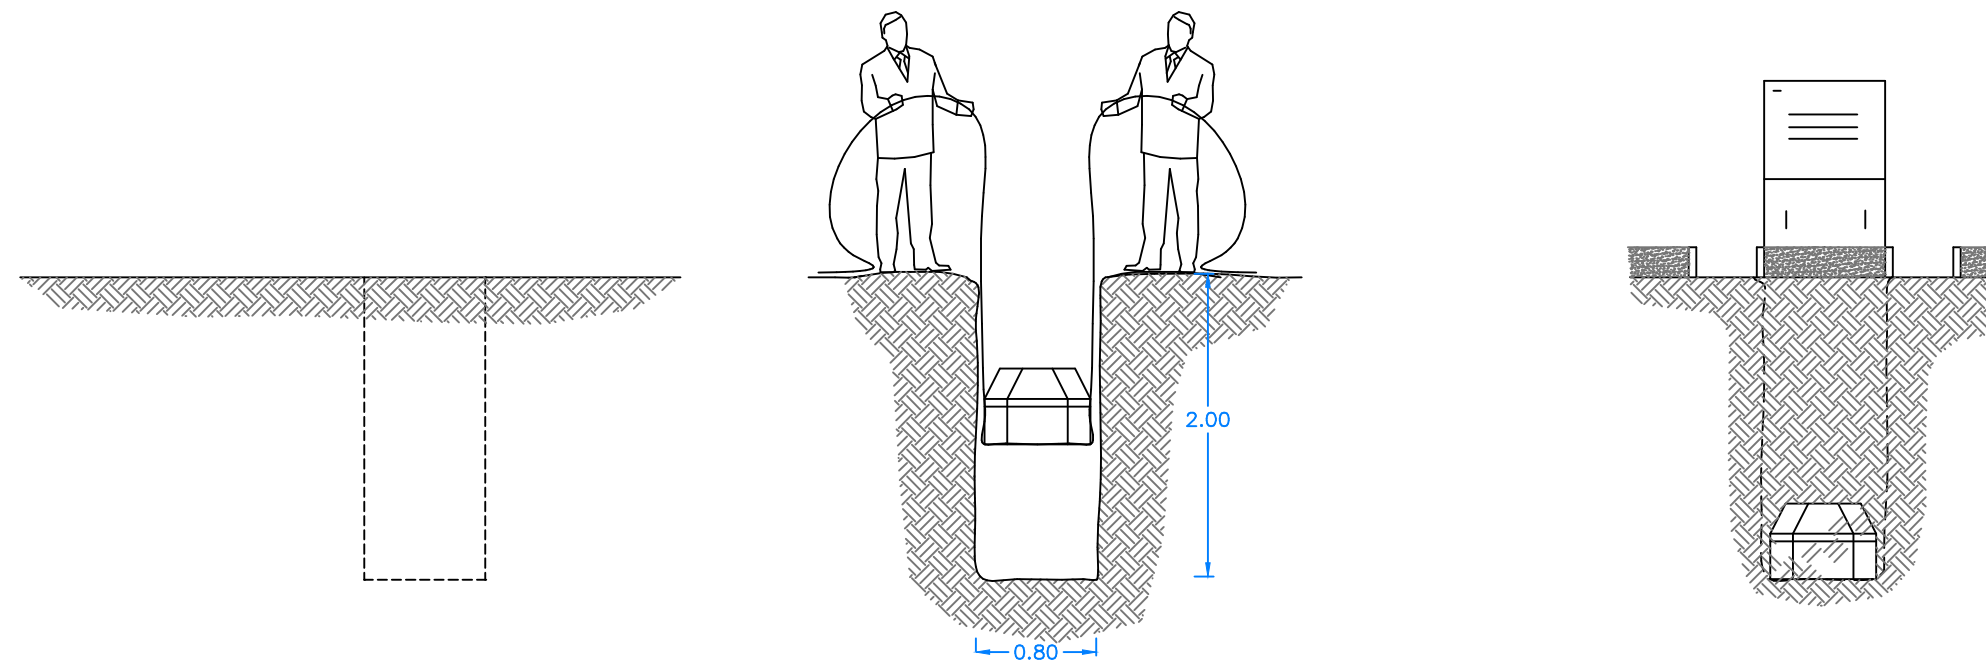

Cippo per campi di inumazione.

Caratteristiche allineate con le lapidi per loculi, ossari e cinerari.

scala 1:10

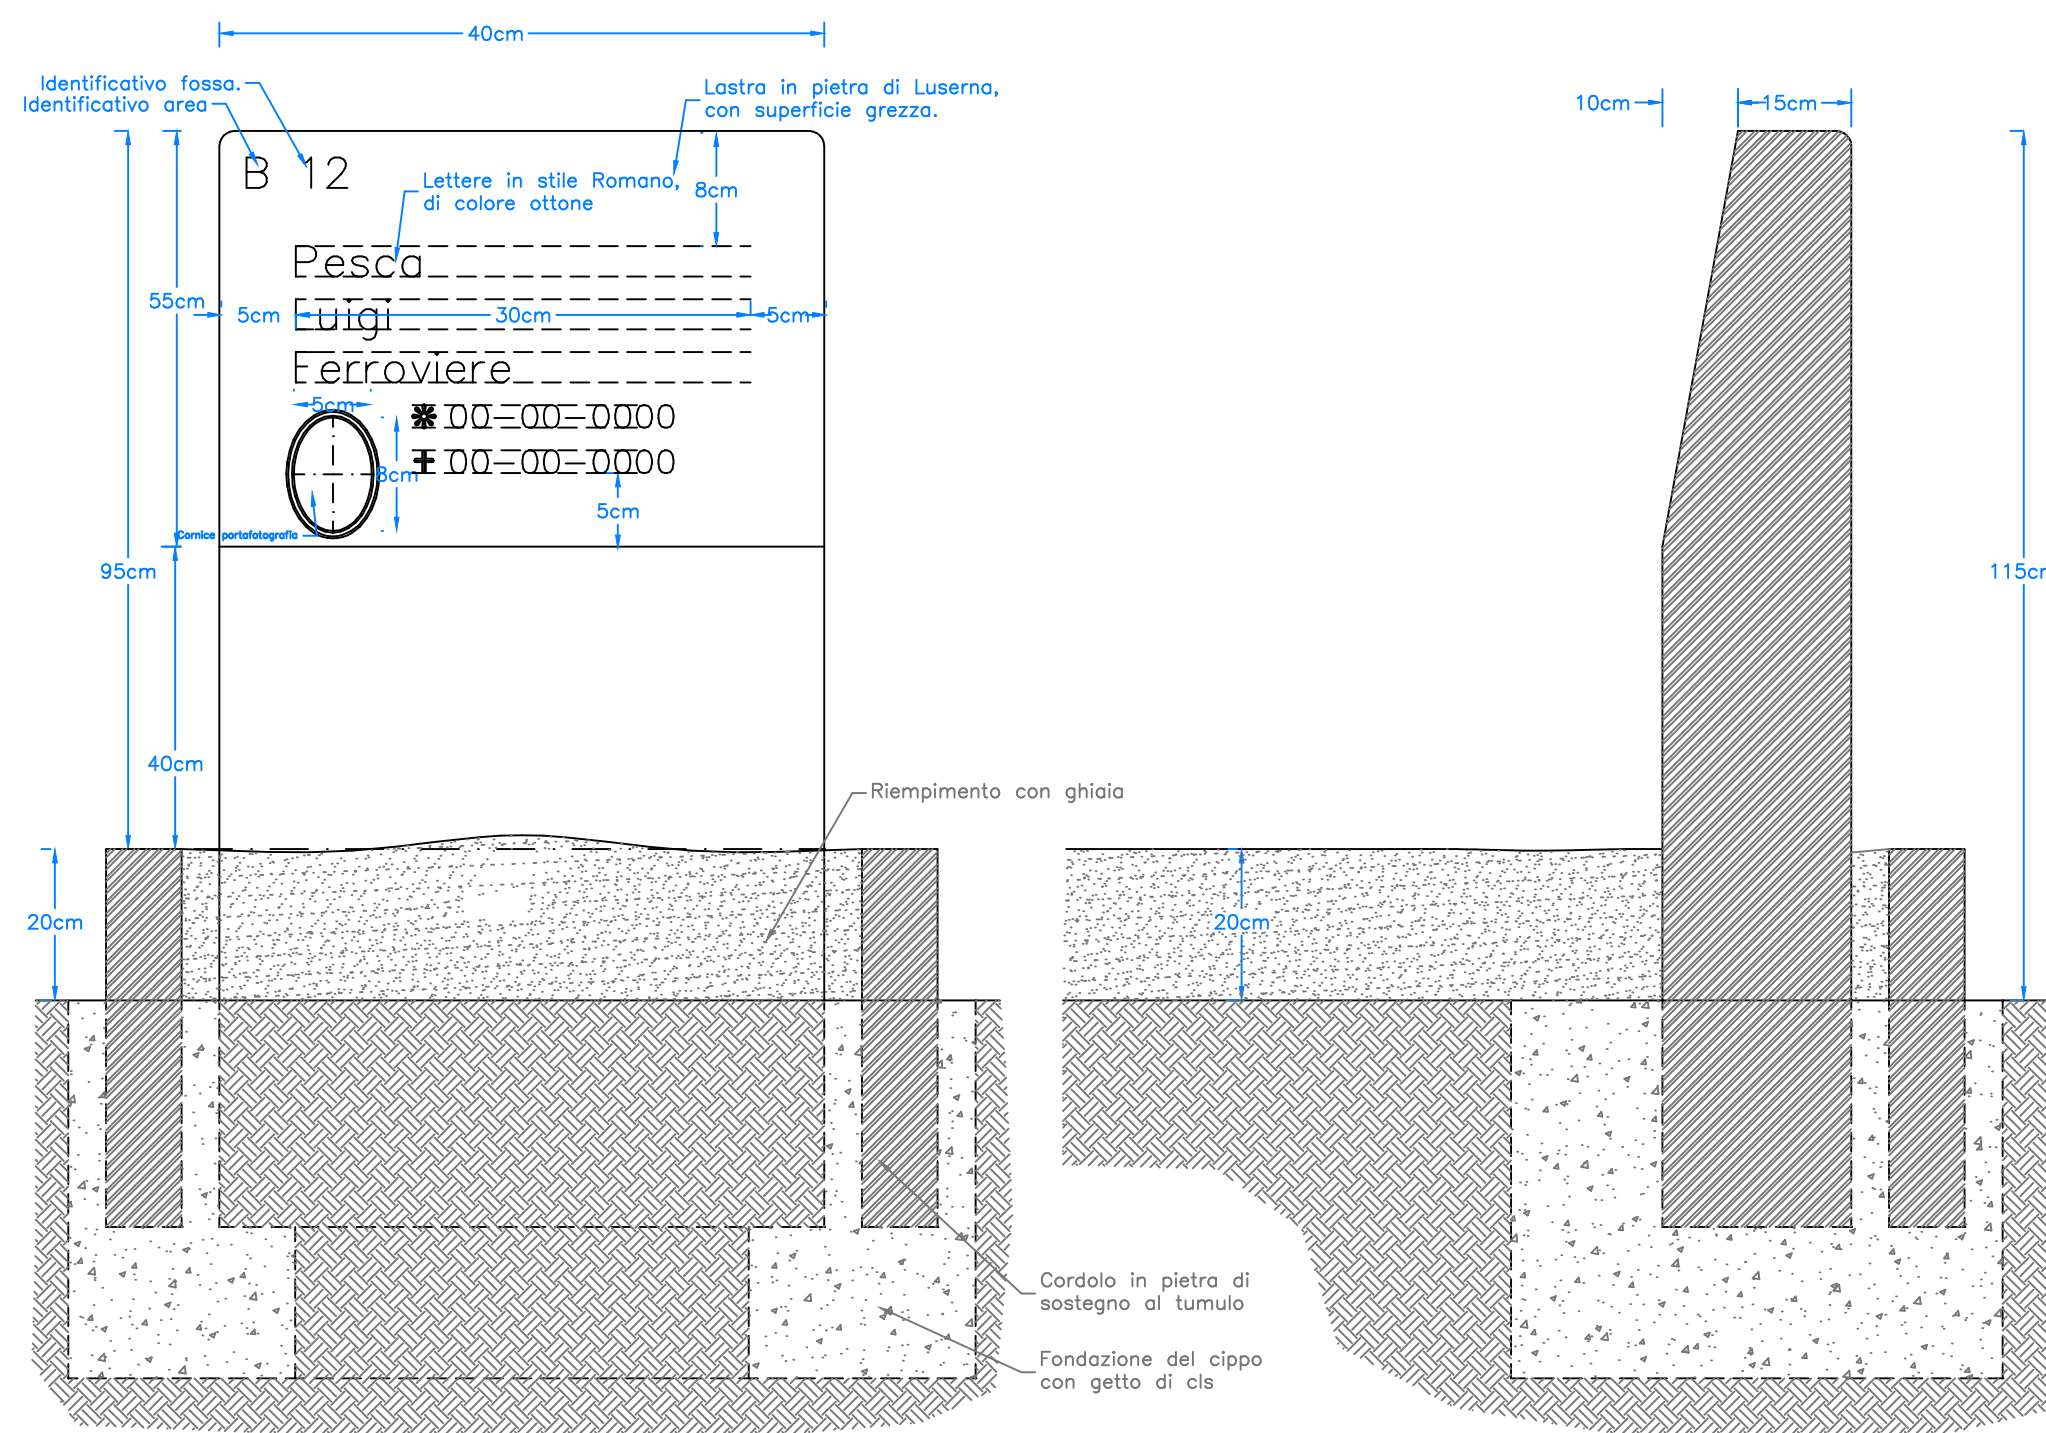

Comune di Bardonecchia
(Provincia di Torino)

Studi e progetti

Studio tecnico di
rilevamento topografico
e progettazione

Oggetto:

Piano Regolatore Cimiteriale
del Comune di Bardonecchia.

Proprietà:

Comune di Bardonecchia
p.zza A. de Gasperi
10052 Bardonecchia

Committente:

Comune di Bardonecchia
p.zza A. de Gasperi
10052 Bardonecchia

Luogo dei lavori:

Comune di Bardonecchia;
cimitero del capoluogo,
cimitero di Melezet,
cimitero di Milloures,
cimitero di Rochemolles.

Progettista:

Studi e progetti
di *Vinassa geom. Massimiliano*
Iscritto al Collegio dei Geometri di Torino e Provincia al nr. 7464
Via Vittorio Emanuele 14
10056 OULX (Prov. Torino)
tel. e fax 0122/83.13.50
cell. 0335/26.96.52
E-mail: studieprogetti@fileita.it

CF. VNS MSM 74020 1219K
P.IVA 07472690010

Data:

29 novembre 1999

Tavola: nr.9/a
Campi di inumazione

Identificativo pratica:
110/99