


COMUNE DI BARDONECCHIA
COMPENSORIO DI PASCOLO LA RHO ALTA
SUPERFICI COMUNALI PASCOLABILI

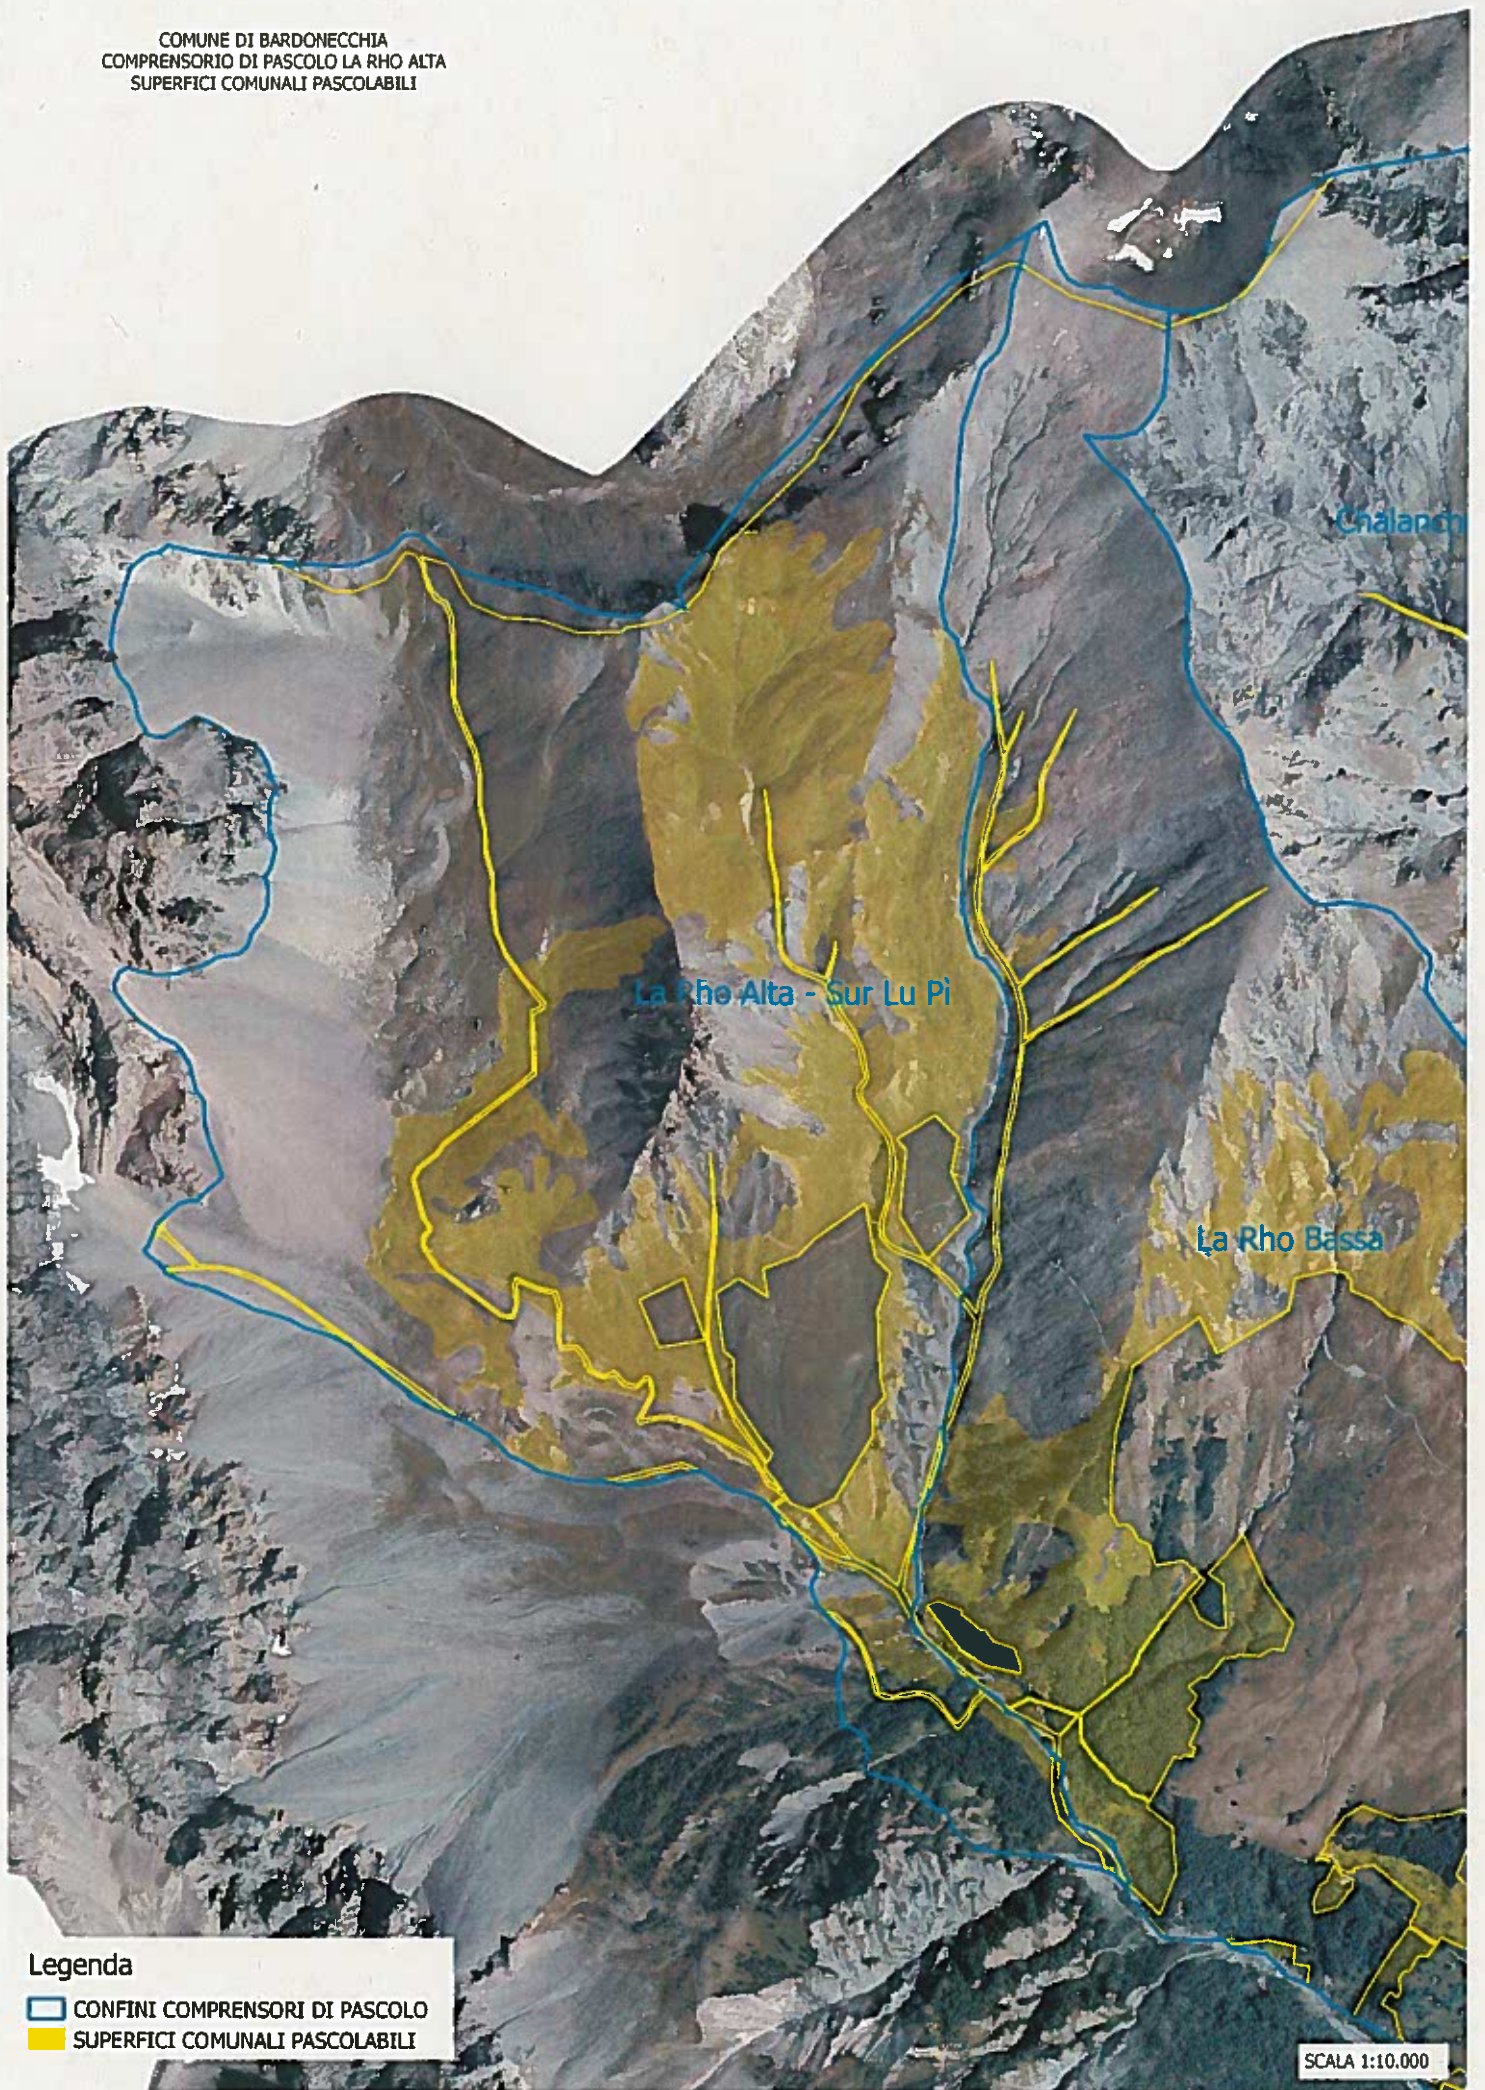

Legenda

- CONFINI COMPENSORI DI PASCOLO
- SUPERFICI COMUNALI PASCOLABILI

SCALA 1:10.000