

Comune di Bardonecchia

Servizi TECNICO LL.PP – TECNICO E.P. –RAGIONERIA - TRIBUTI

PIANO DELLE ALIENAZIONI E VALORIZZAZIONI IMMOBILIARI

(D.L. 25.06.2008, n. 112, art. 58)

SCHEDA N. 01 **TERRENI**

Descrizione del bene

Parte terreno posto in adiacenza al fabbricato in Fraz.. Melezet n. 101 (ex caserma)
--

Ubicazione	Frazione Melezet – in adiacenza al fabbricato in Fraz.. Melezet n. 101 <input type="checkbox"/> Pianura <input type="checkbox"/> Collina <input checked="" type="checkbox"/> Montagna
------------	--

riferimenti catastali:

DATI CATASTALI IDENTIFICATIVI				DATI DI CLASSAMENTO						Note	
Foglio	Particella	Sub.	Porz.	Qualità classe	Superficie (m ²)			Deduz.	Reddito		
					ha	are	ca		Dominicale		Agrario
19	110p			seminativo	4	79		0,27	0,49	
.....	
.....	

altri dati:

Confini	Vedasi planimetria allegata
Soprassuolo	Strada e piazzale asfaltato N. fabbricati rurali insistenti - n. passi carrabili - <input type="checkbox"/> impianto irrigazione
Provenienza	
Destinazione urbanistica	Zone di rispetto dei valori storici e ambientali A1 (art. 15 NtA di PRGC) Aree per l'istruzione AI (art. 32 NtA di PRGC) Strade (art. 30 NtA di PRGC) Aree per verde attrezzato (art. 31 NtA di PRGC)
Stato di conservazione	
Eventuali vincoli e pesi	Zona vincolata per scopi idrogeologici secondo l'art. 1 del R.D. n. 3267 del 30.12.1923 Vincolo paesistico/ambientale ex D.Lgs 42/2004
Eventuale non concordanza delle risultanze catastali con lo stato di fatto	Vedasi definizione soprassuolo

Conduttore ed eventuali proventi	<p>.....</p> <p>.....</p> <p>.....</p> <p>Titolo Contratto n. in data</p> <p>Proventi: €</p>
Localizzazione	<input checked="" type="checkbox"/> Urbana <input type="checkbox"/> Extraurbana <input type="checkbox"/> Zona agricola
Soggetto a valorizzazione	NO
Soggetto ad eventuale alienazione	SI in parte insieme al fabbricato comunale sito in Fraz.. Melezet n. 101
Destinazione urbanistica prevista	<p>Come l'attuale:</p> <p>Zone di rispetto dei valori storici e ambientali A1 (art. 15 NtA di PRGC)</p> <p>Aree per l'istruzione AI (art. 32 NtA di PRGC)</p> <p>Strade (art. 30 NtA di PRGC)</p> <p>Aree per verde attrezzato (art. 31 NtA di PRGC)</p>
Conto del patrimonio	<p>Consegnatario</p> <p><input type="checkbox"/> INDISPONIBILE – classe A II 2 codice 40</p> <p><input type="checkbox"/> DISPONIBILE – classe A II 3 codice 50</p> <p>Valore €</p>

F.to Il compilatore

.....

F.to I Responsabili dei Servizi

.....

.....

.....

.....

Data: 10/07/2014

Visura per immobile al 10/07/2014

Catasto Terreni	Comune di MELEZET (Codice: A651) Provincia TO
------------------------	--

Situazione dell'Immobile dall'impianto meccanografico

DATI IDENTIFICATIVI			DATI DI CLASSAMENTO						DATI DERIVANTI DA			
Foglio	Particella	Sub	Porz	Qualità	Classe	Superficie (m ²)			Deduz	Reddito		
						ha	are	ca		Dominicale	Agrario	
19	110		-	SEMINATIVO	2	4	79		Euro 0,27 L. 527	Euro 0,49 L. 958	Impianto meccanografico del 01/06/1976	
Notifica						Partita		318				
Annotazioni												



Situazione degli intestati dall'impianto meccanografico

N.	DATI ANAGRAFICI	CODICE FISCALE	DIRITTI E ONERI REALI
1	COMUNE DI BARDONECCHIA		Proprietà per 1000/1000
DATI DERIVANTI DA		Impianto in atti dal 01/06/1976	



GISMMASTER

TECHNICAL DESIGN

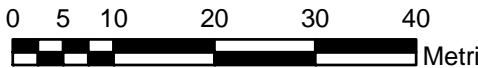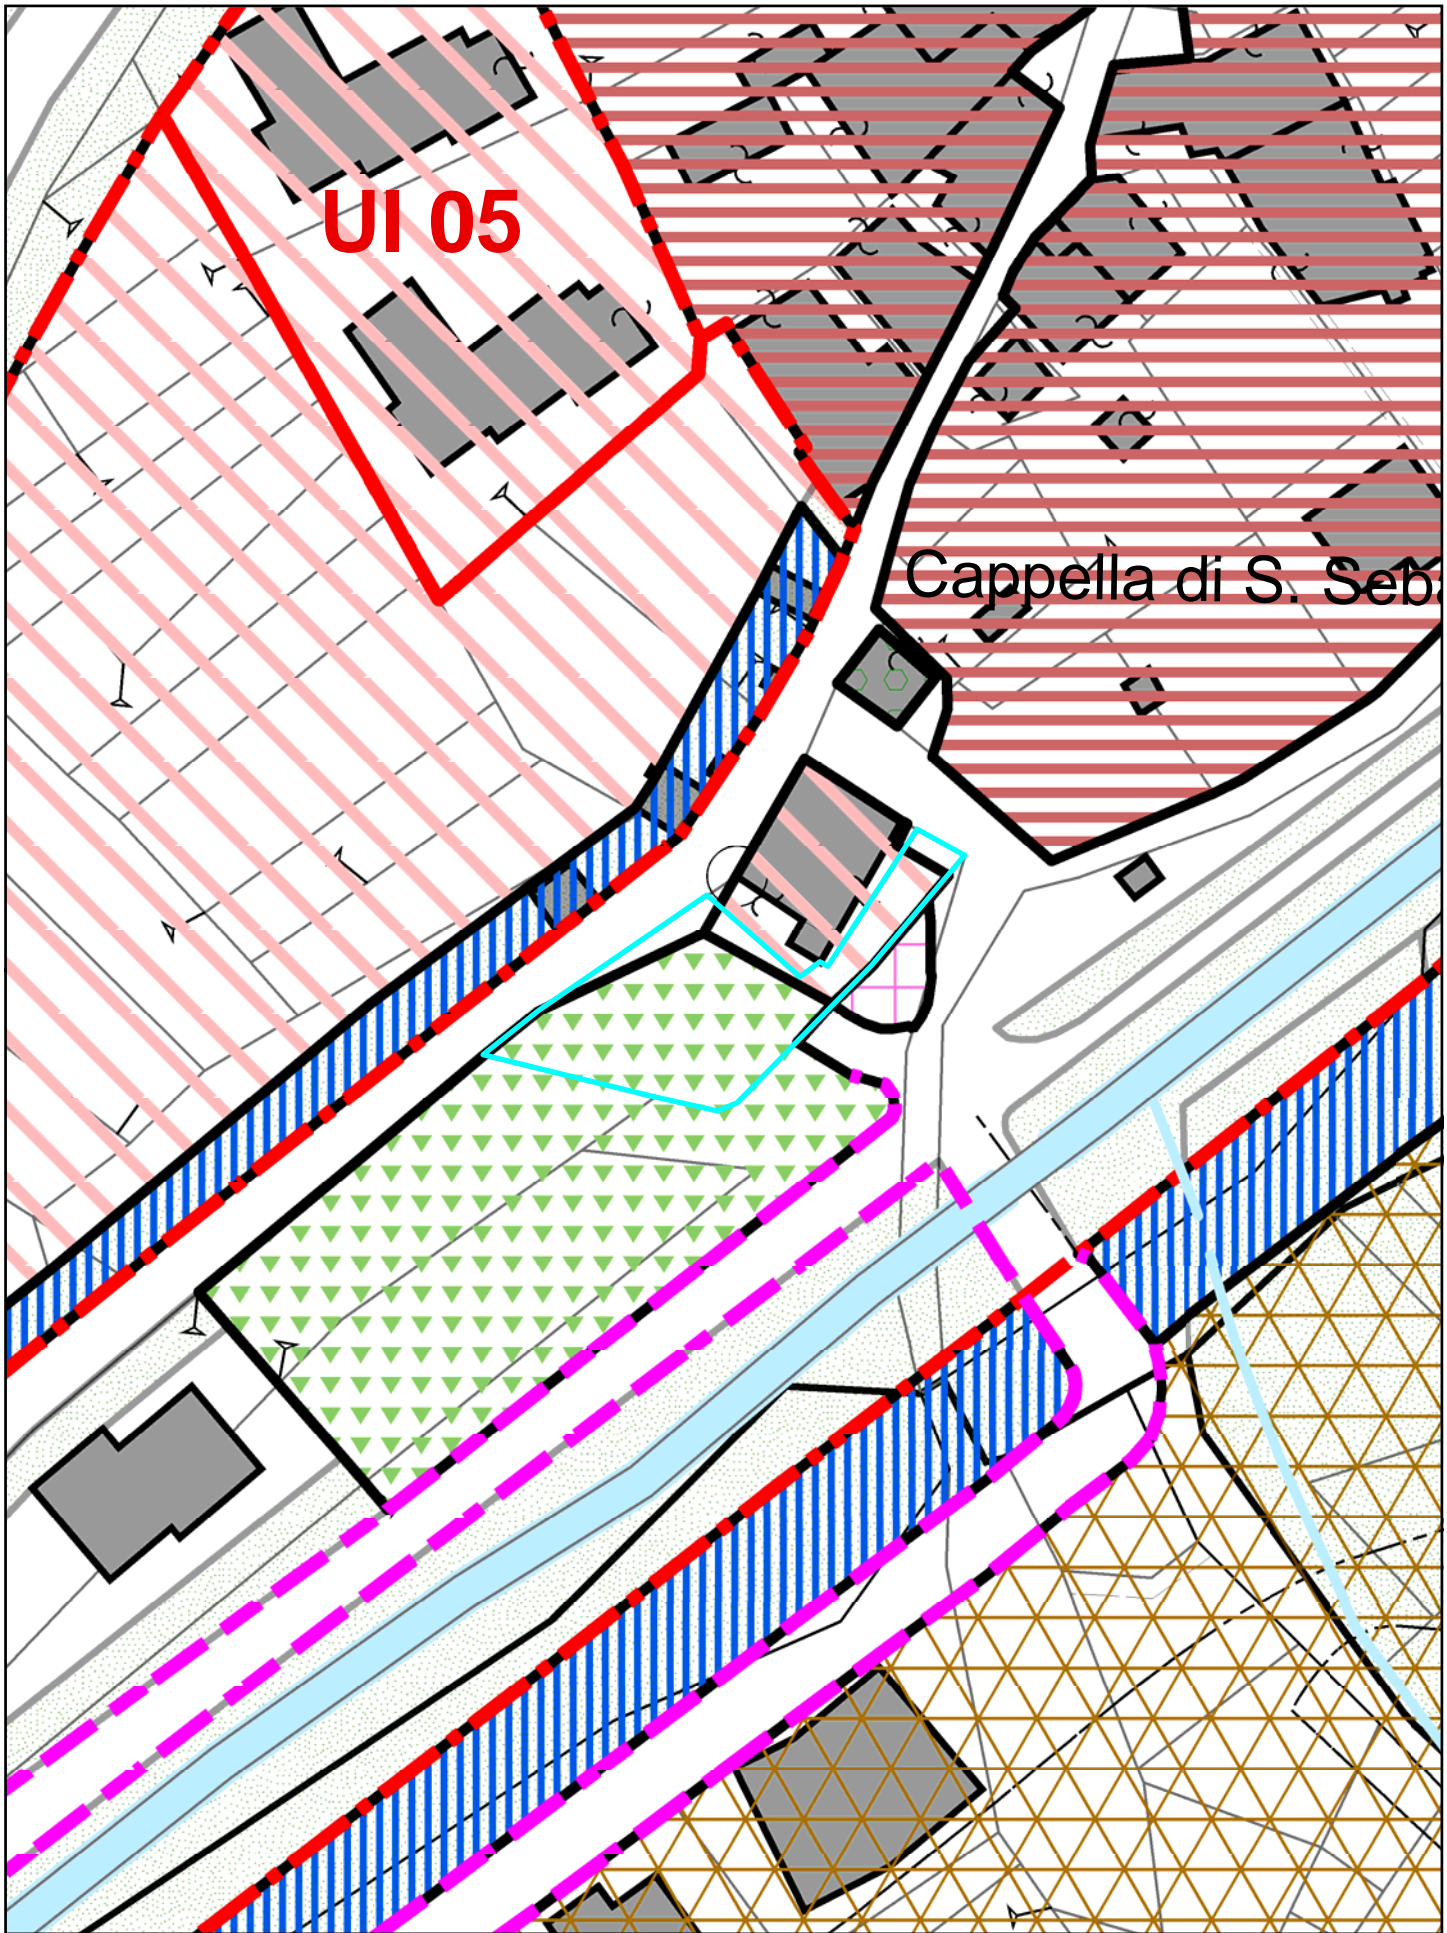

Scala 1:750

