

# Comune di Bardonecchia

Servizi TECNICO LL.PP – TECNICO E.P. –RAGIONERIA - TRIBUTI

## PIANO DELLE ALIENAZIONI E VALORIZZAZIONI IMMOBILIARI

(D.L. 25.06.2008, n. 112, art. 58)

### SCHEDA N. 1 TERRENI

Descrizione del bene

Terreno in Bardonecchia – Viale San Francesco
---

Ubicazione	Bardonecchia, Viale San Francesco..... <input checked="" type="checkbox"/> Pianura <input type="checkbox"/> Collina <input type="checkbox"/> Montagna .....
------------	--

riferimenti catastali:

DATI CATASTALI IDENTIFICATIVI				DATI DI CLASSAMENTO						Note	
Foglio	Particella	Sub.	Porz.	Qualità classe	Superficie (m <sup>2</sup> )			Deduz.	Reddito		
					ha	are	ca		Dominicale		Agrario
26	317			Prato irrig. 4	7	75		2,20	2,40	.....	
.....	.....	.....	.....	.....	.....	.....	.....	.....	.....	.....	
.....	.....	.....	.....	.....	.....	.....	.....	.....	.....	.....	

altri dati:

Confini	Vedasi planimetria allegata	
Soprassuolo	Parcheggi pubblici, strada N. .... fabbricati rurali insistenti - n. .... passi carrabili - <input type="checkbox"/> impianto irrigazione	
Provenienza		
Destinazione	Originaria	Zone destinate alla viabilità art. 30 di PRGC
	Attuale	Zone destinate alla viabilità art. 30 di PRGC
Stato di conservazione		
Eventuali vincoli e pesi	Vincolo di uso civico	
Eventuale non concordanza delle risultanze catastali con lo stato di fatto	Vedasi definizione soprassuolo	

Conduttore ed eventuali proventi	<p>.....</p> <p>.....</p> <p>.....</p> <p>Titolo ..... Contratto n. .... in data .....</p> <p>Proventi: € .....</p>
Localizzazione	<input checked="" type="checkbox"/> Urbana <input type="checkbox"/> Extraurbana <input type="checkbox"/> Zona agricola .....
Soggetto a valorizzazione	SI(parte)
Soggetto ad eventuale alienazione	SI (parte)
Destinazione urbanistica prevista	Come attuale: Zone destinate alla viabilità art. 30 di PRGC
Conto del patrimonio	<p>Consegnatario .....</p> <p><input type="checkbox"/> INDISPONIBILE – classe A II 2 codice 40</p> <p><input type="checkbox"/> DISPONIBILE – classe A II 3 codice 50</p> <p>Valore € .....</p>

**F.to Il compilatore**

.....

**F.to I Responsabili dei Servizi**

.....

.....

.....

.....

Data: 04/06/2012

## Visura per immobile al 04/06/2012



<b>Catasto Terreni</b>	<b>Comune di BARDONECCHIA ( Codice: A651 )</b> <b>Provincia TO</b>
------------------------	---

### Situazione dell'Immobile dall'impianto meccanografico

DATI IDENTIFICATIVI			DATI DI CLASSAMENTO						DATI DERIVANTI DA			
Foglio	Particella	Sub	Porz	Qualità	Classe	Superficie (m <sup>2</sup> )			Deduz	Reddito		
						ha	are	ca		Dominicale	Agrario	
26	317		-	PRATO IRRIG	1	7	75			Euro 2,20 L. 4.263	Euro 2,40 L. 4.650	
<b>Notifica</b>						<b>Partita</b>		860				
<b>Annotazioni</b>												

### Situazione degli intestati dall'impianto meccanografico

N.	DATI ANAGRAFICI	CODICE FISCALE	DIRITTI E ONERI REALI
1	COMUNE DI BARDONECCHIA		Proprietà per 1000/1000
<b>DATI DERIVANTI DA</b>		Impianto in atti dal 01/06/1976	

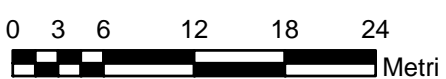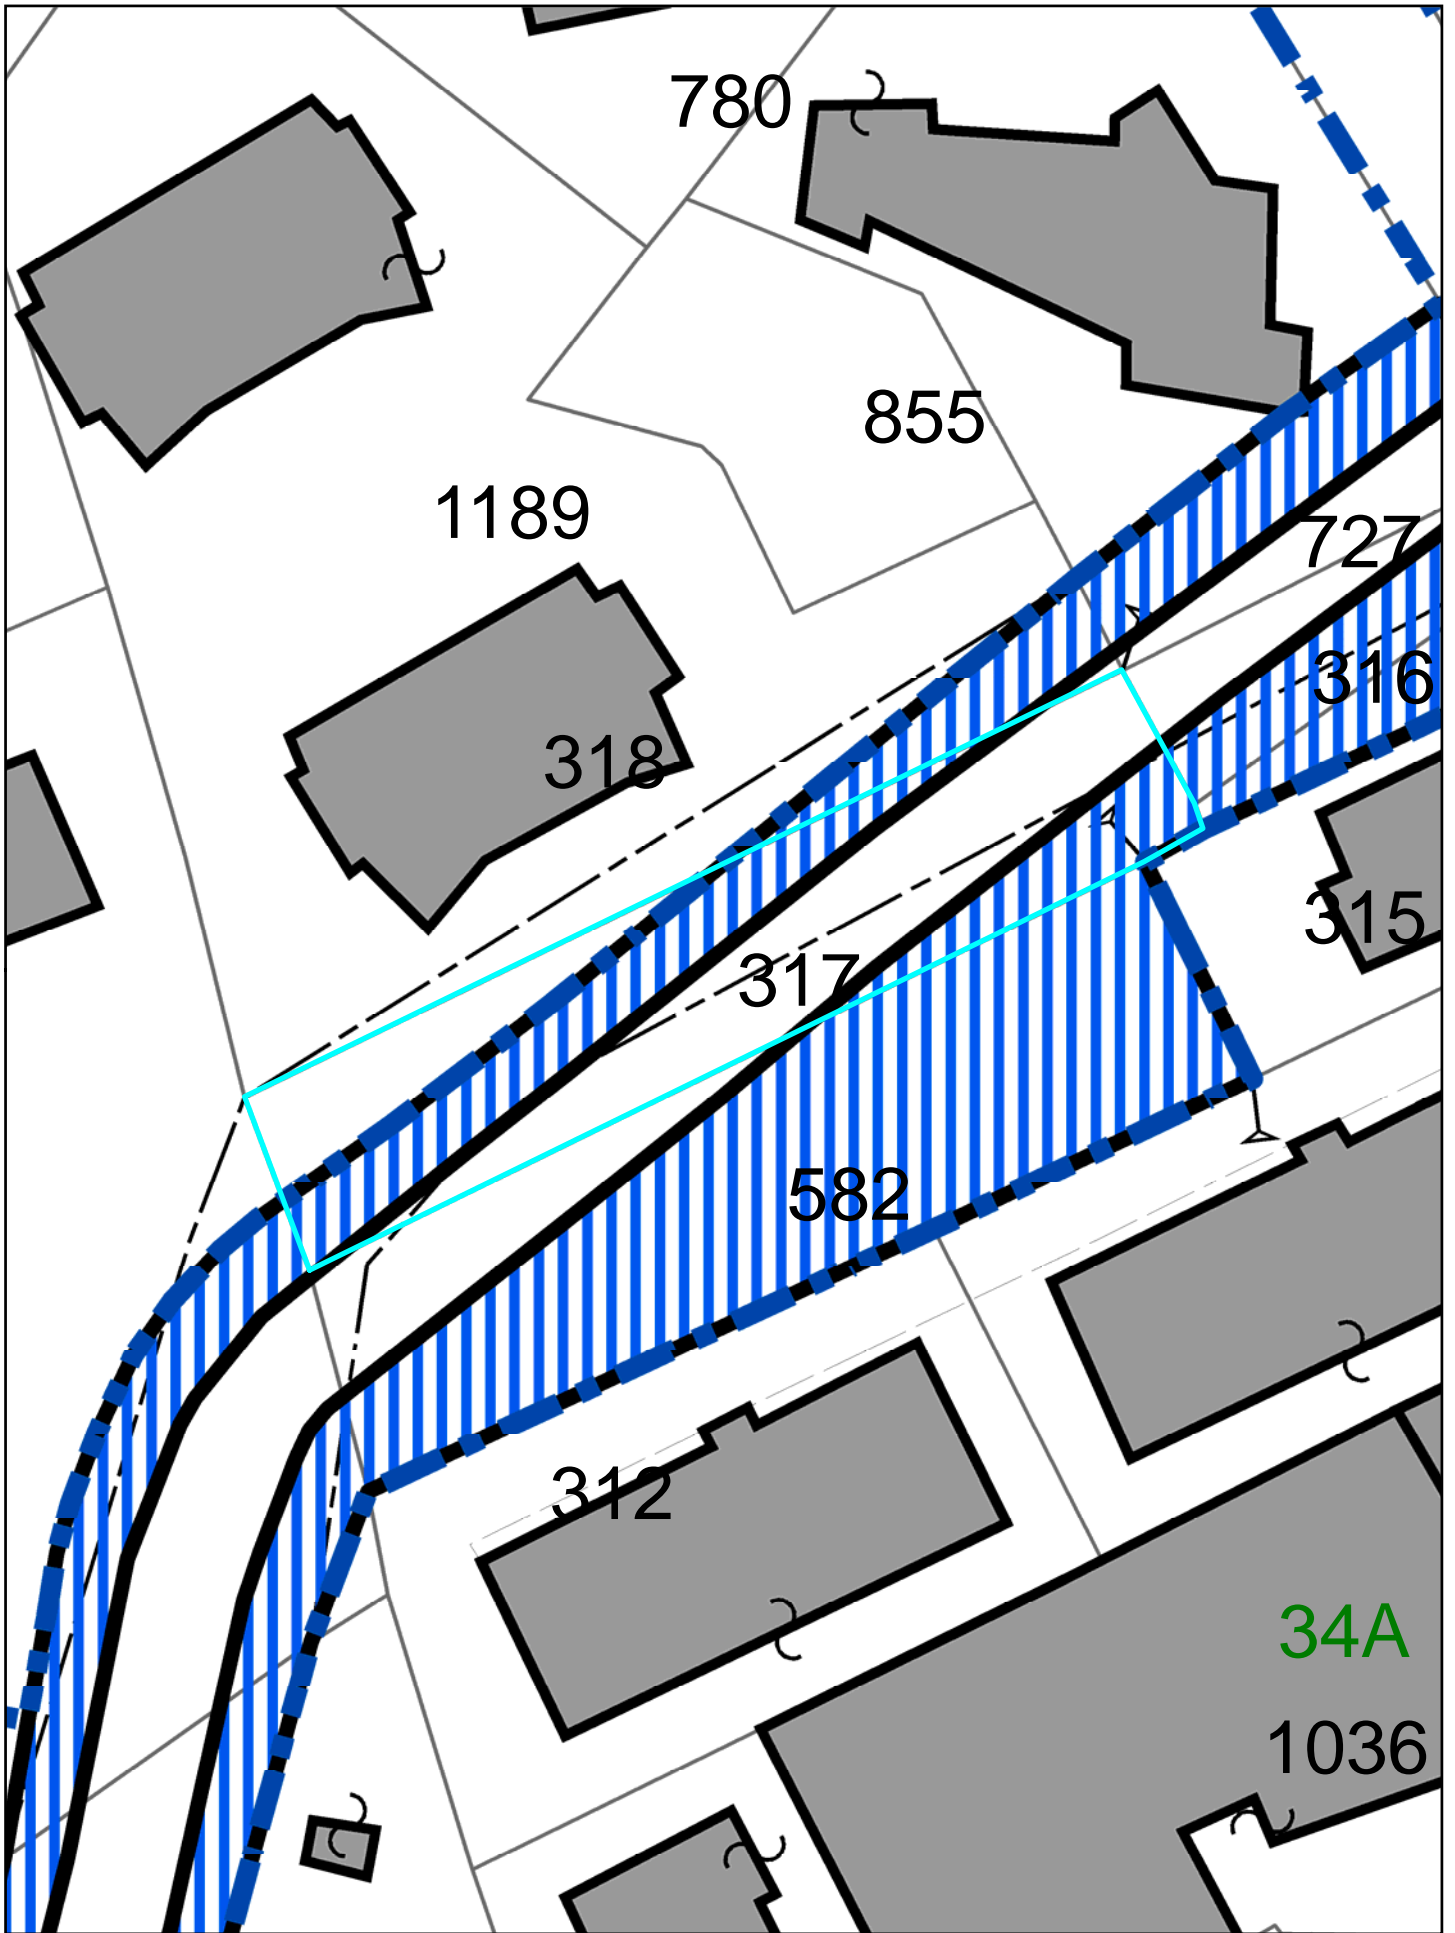

Scala 1:500

