COMUNE DI BARDONECCHIA

PROVINCIA DI TORINO

PROGETTO DEFINITIVO

REALIZZAZIONE PASSERELLA CICLO-PEDONALE
SUL TORRENTE DORA DI MELEZET
IN CORRISPONDENZA DELLA
FONTANA GIOLITTI

PASSERELLA PEDONALE -
PLANIMETRIA DI PROGETTO ALL. 12

Rev.	Data	Descrizione	Redazione	Progettista : ing. Paolo Chiavassa
00	20/01/2014	prima redazione	p.c.	
				Data:

Scala: –	Nome file: all12_passerella_plan	rif.549–02

Il Responsabile del Procedimento	Il Sindaco

PGT Progettazioni Generali Torino

ing. Paolo Chiavassa – ing. Guido Miotto
Via Cialdini ,13 – 10138 Torino
tel. 011/4330885 fax 011/7432050
e mail : pgt@pgttorino.191.it

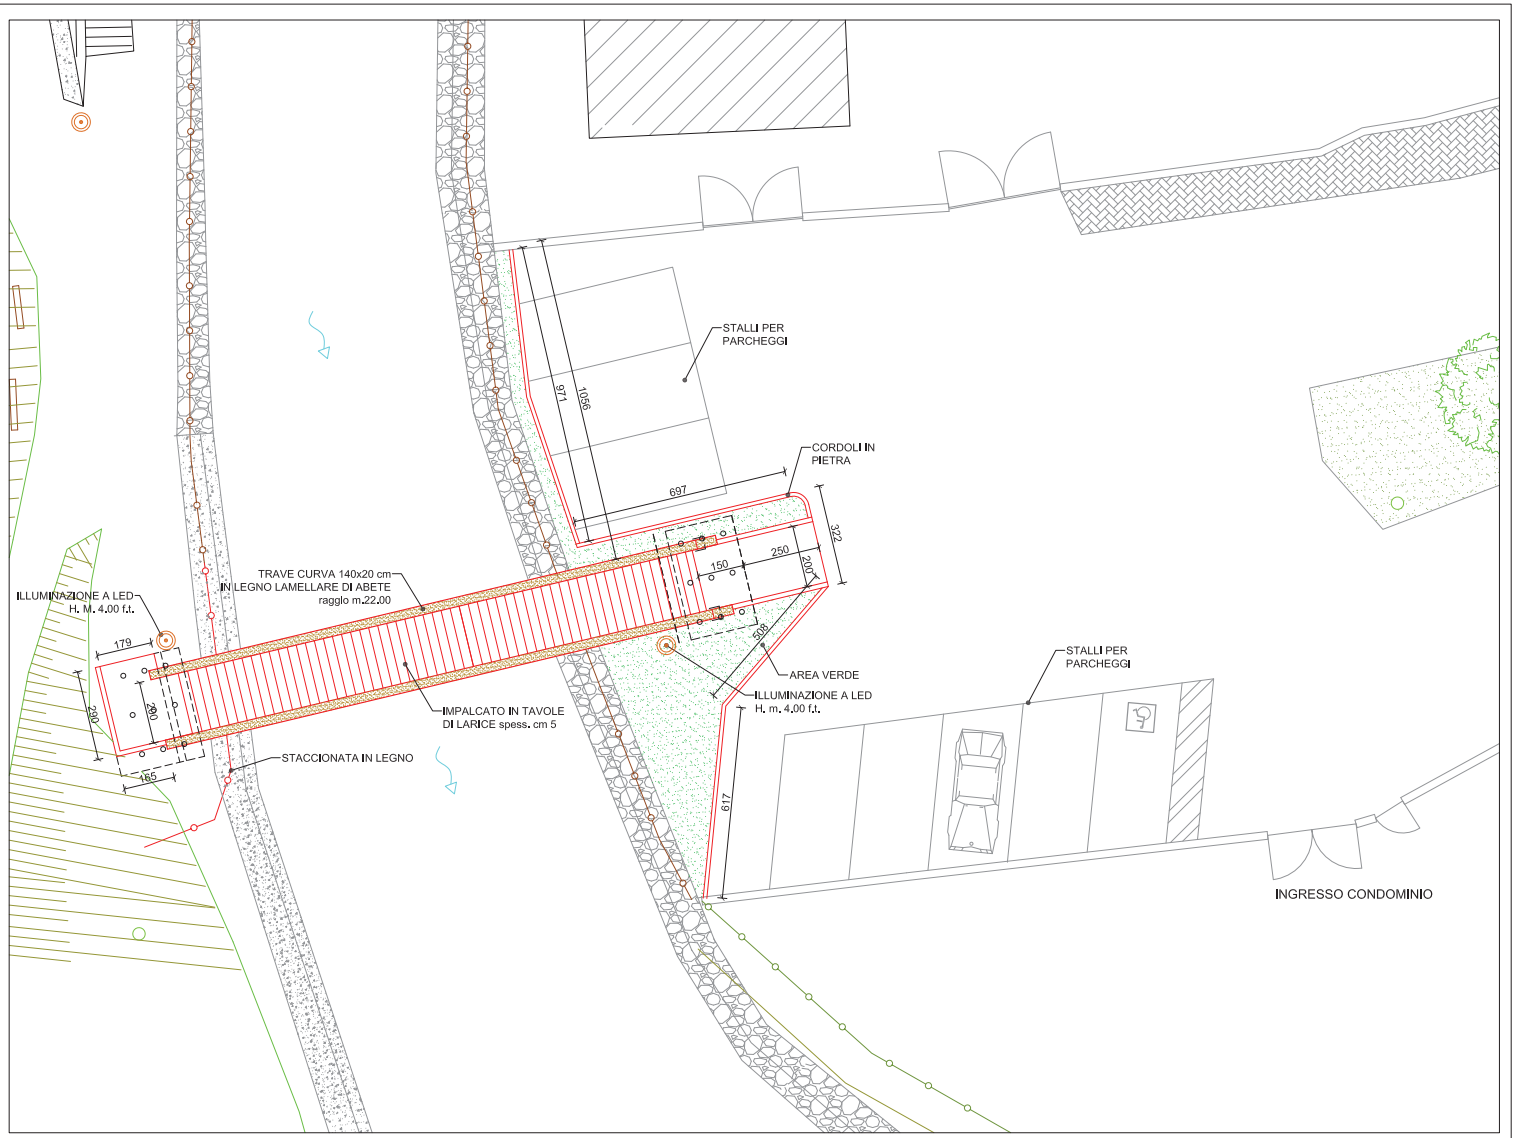

SCALA 1:100

LEGENDA:

OPERE IN PROGETTO