

VARIANTE AL

PIANO ESECUTIVO CONVENZIONATO
DI LIBERA INIZIATIVA

UNITA' URBANA D'INTERVENTO C23

ORA U1 23

RELATIVAMENTE ALLE OPERE

DI URBANIZZAZIONE,

STANDARD URBANISTICI E

AREA DESTINATA

ALL'EDIFICAZIONE

Tav. 7.1
OO.UU. IN VARIANTE:
SEZIONI TIPO


Sc. 1/50

EDUGROS S.p.A. in liquidazione in CP
Sede Legale:
via Perrone, 15 - 10122 TORINO
Sede Amministrativa:
corso Unione Sovietica, 61295 - 10135 TORINO
soc. LE CLEISE di Valter Bassi & C. sas
Valter Bassi



Progettato da:
arch. Cesare Gasarola
via Cornalia, 9 - 10121 - TORINO
geom. Mario Olimpico
via V. Emanuele II, 47 - 10223 - CHIERRI (TO)

data : 11 novembre 2014
rev. 1 : 8 giugno 2016

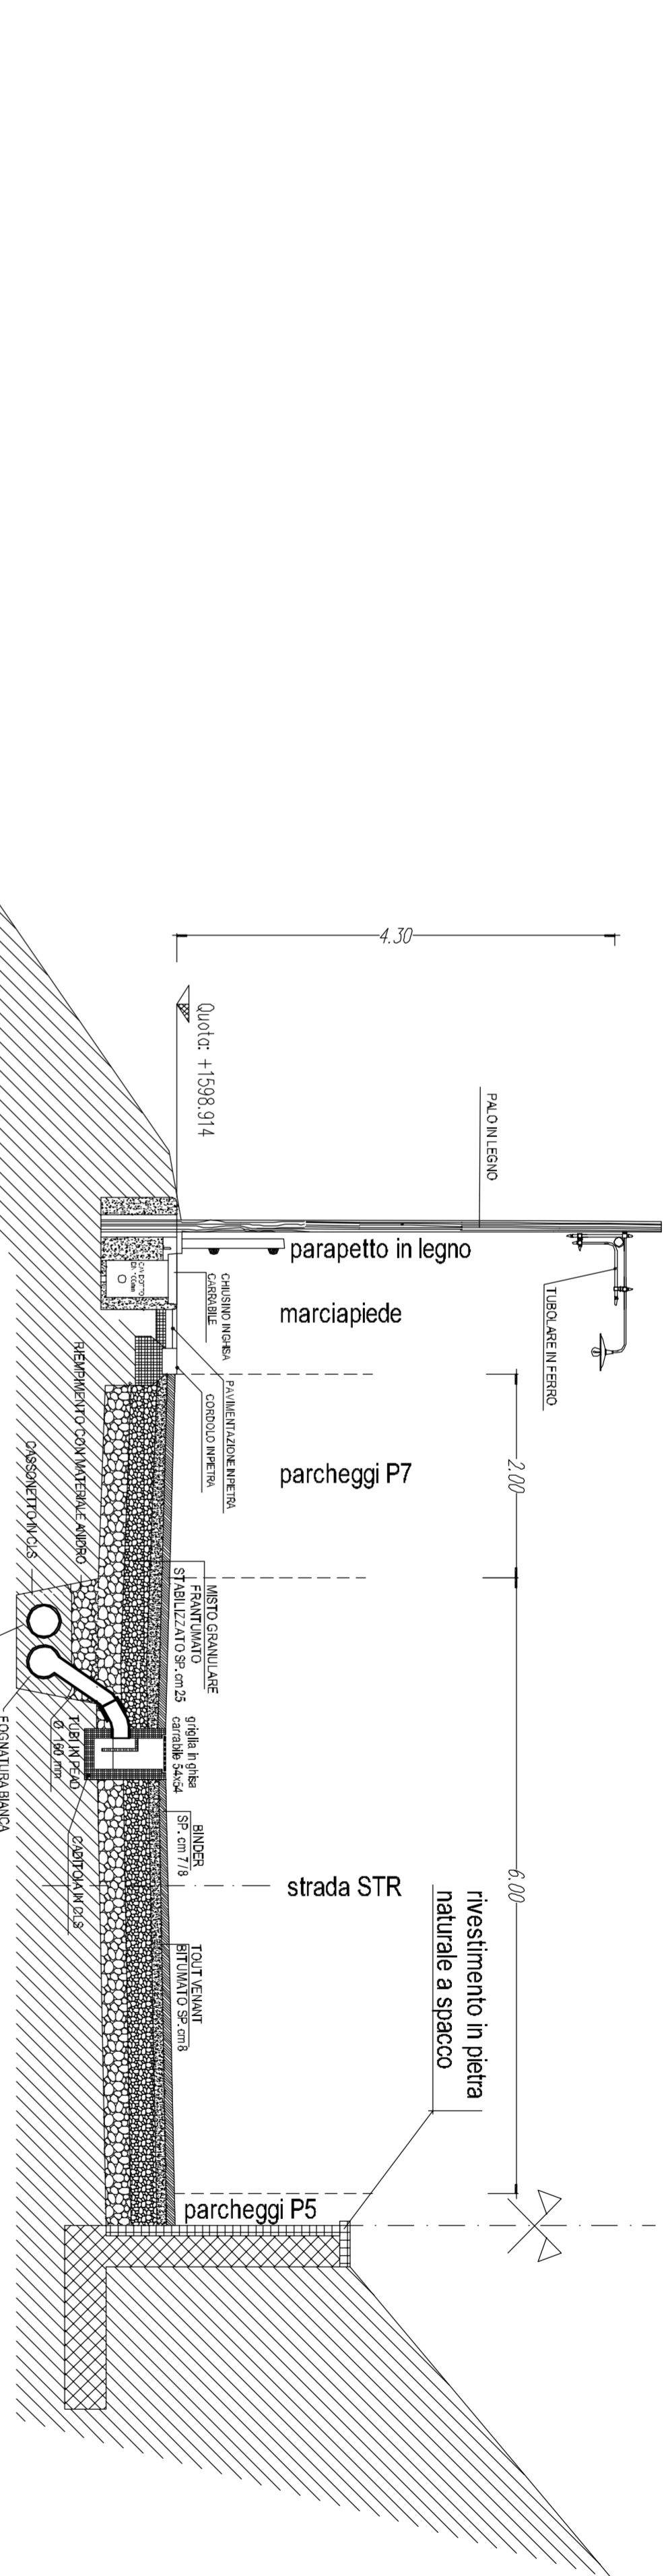


CONSOLIDAMENTO SCARPATA VAP

VIMINATE

SEZIONE AA

scala : 1 : 50

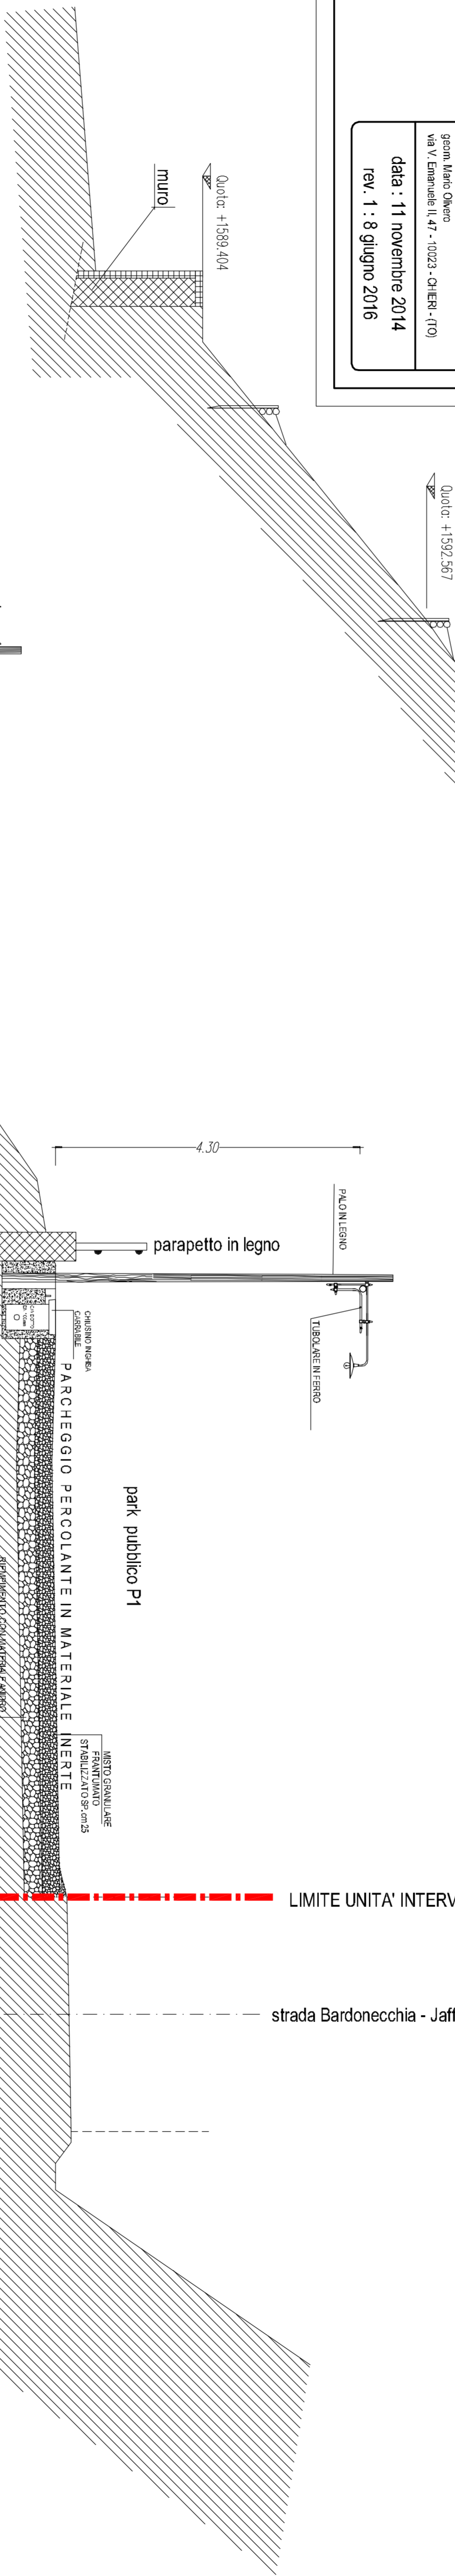


park pubblico P1

strada Bardonecchia - Jafferau

SEZIONE B-B

scala : 1 : 50

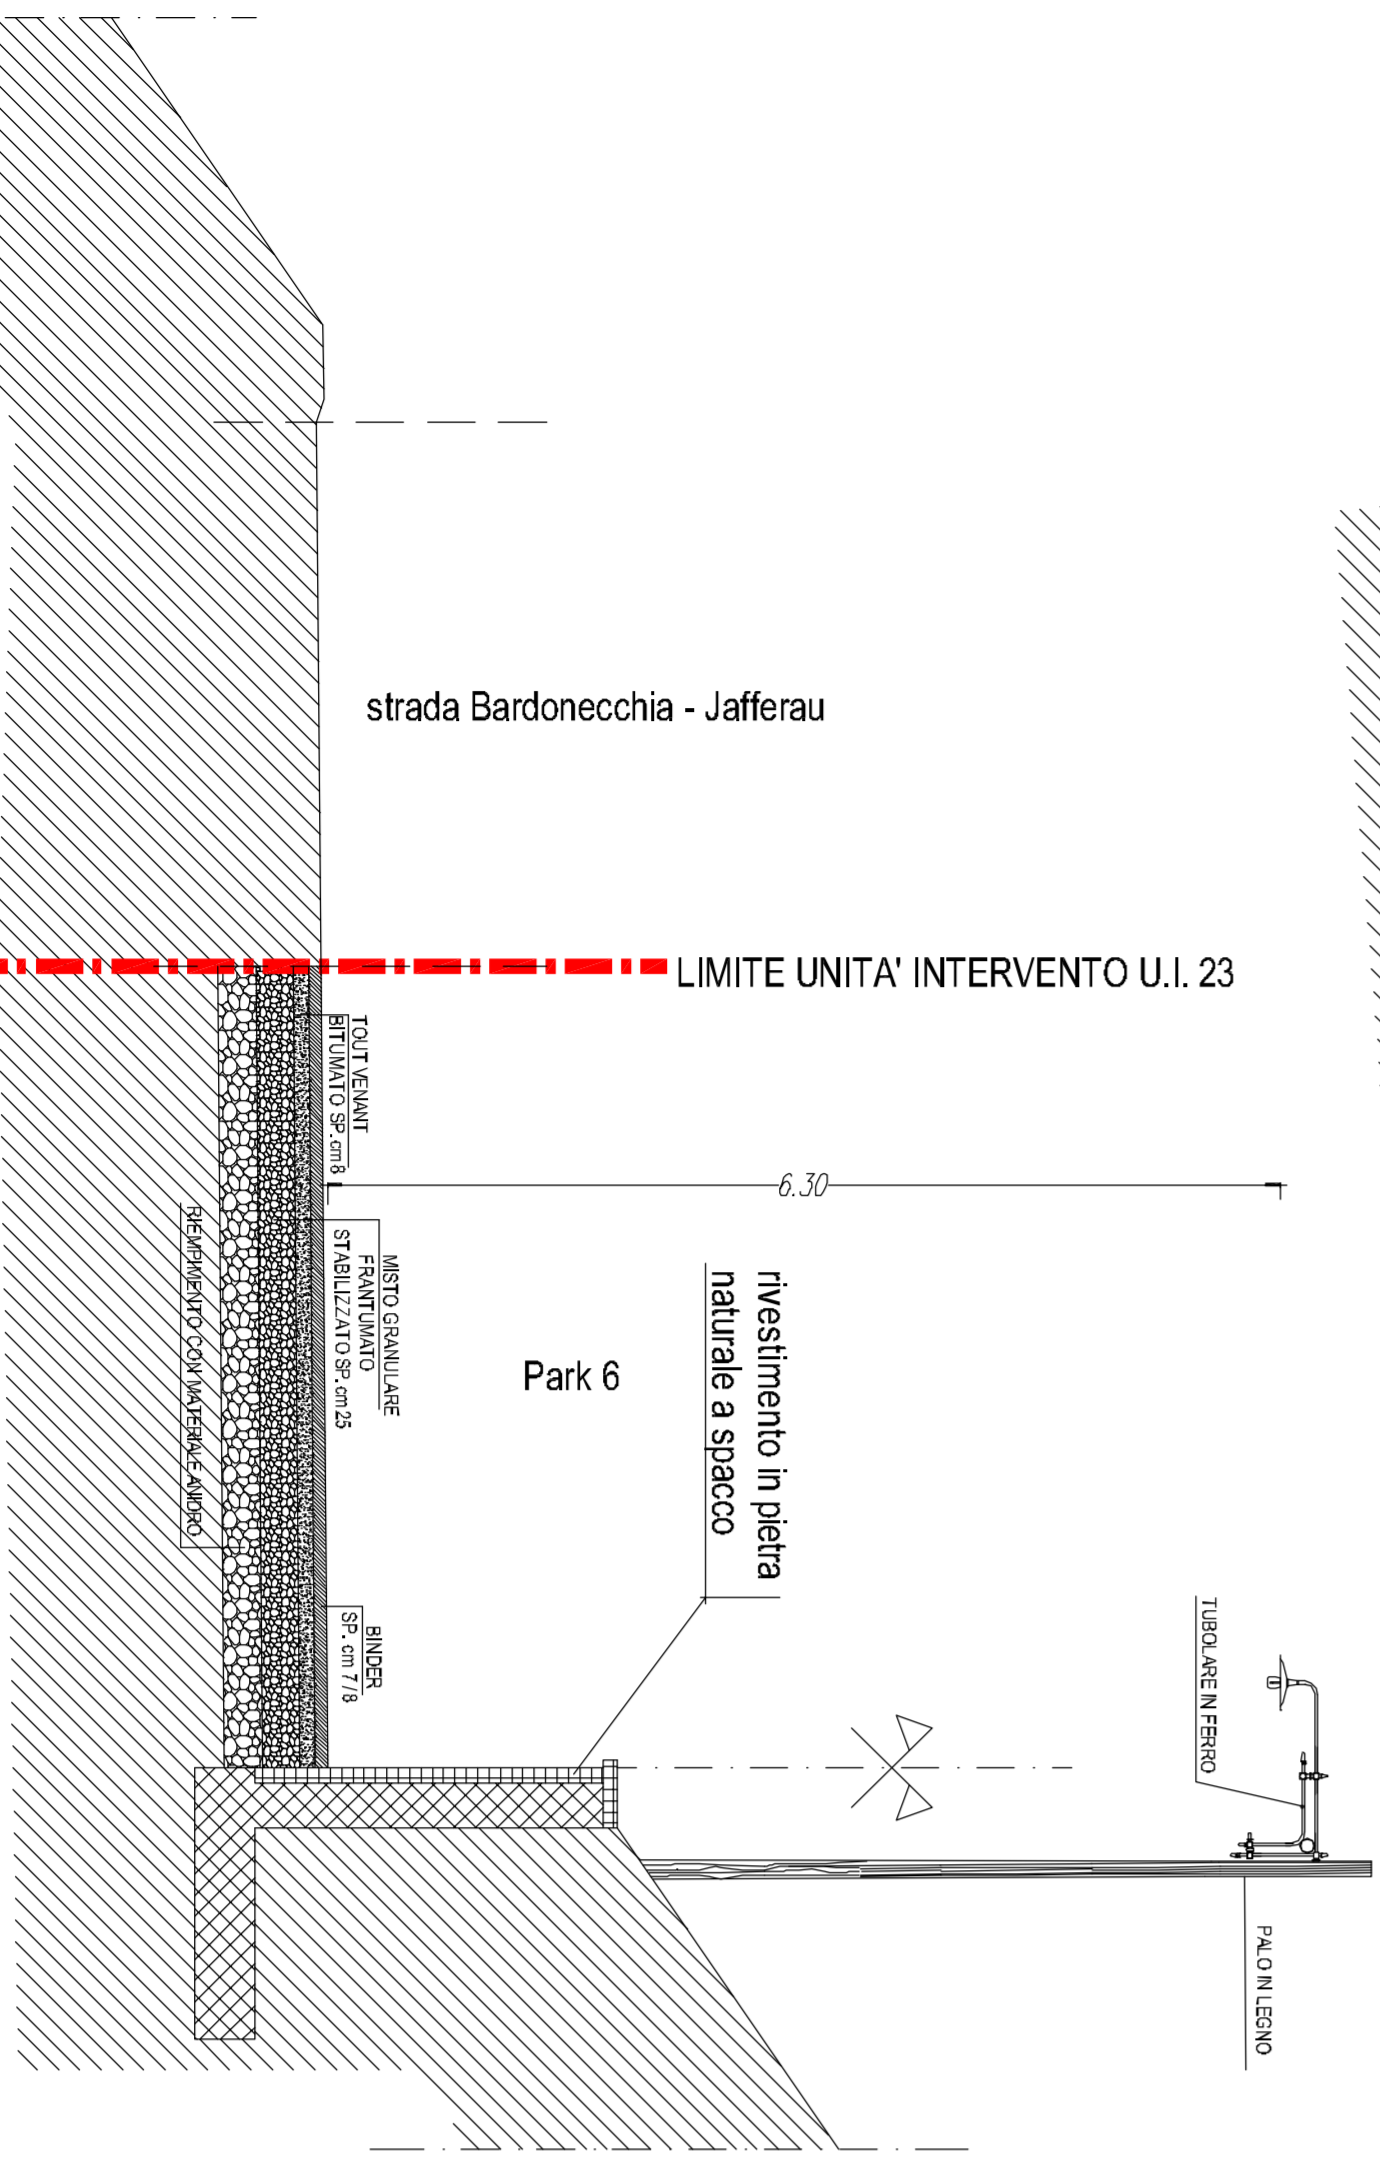

strada Bardonecchia - Jafferau

Park 6

SEZIONE C-C STRADA BARDONECCHIA - JAFFERAU

scala : 1 : 50