


PLANIMETRIA GENERALE

scala: 1:1000

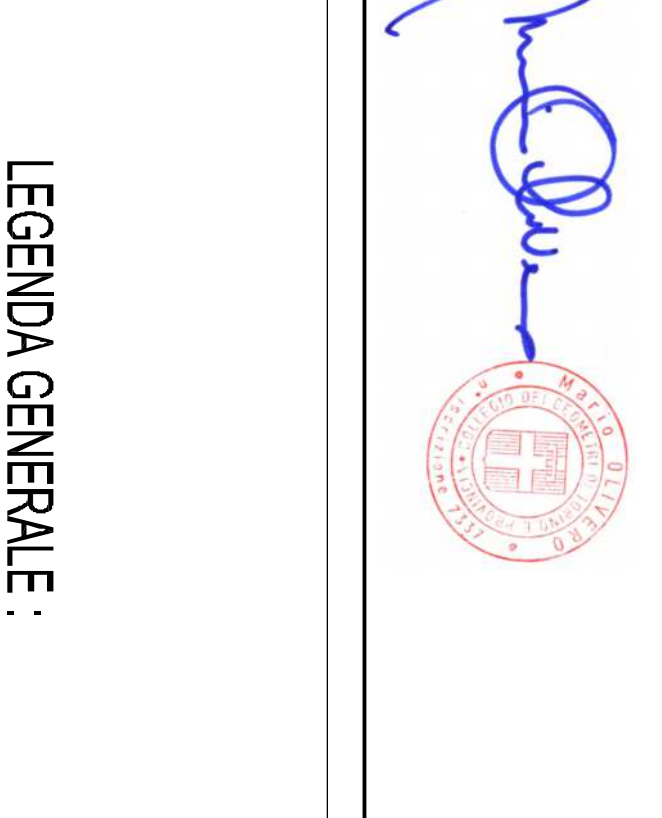

LEGENDA GENERALE:

- UNITA' INTERVENTO UI. 23
- AREA DESTINATA ALL'EDIFICAZIONE
- LIMITE STRADA ANTE 2003
- UI 23 (area destinata all'edificazione)
- STR (viabilità pubblica)
- STR-ASS (viabilità asservita ad uso pubblico)
- P (parcheggi pubblici in superficie)
- Pbox (parcheggi pubblici in autortnessa)
- VAP (verde naturale attrezzato di uso pubblico)
- VP (verde privato)
- R (aree private del comparto UI 23)
- PERCORSI PEDONALI
- BAITE nei PEC
- S (aree soggetti non proporzionati)
- MAPPA CATASTO TERRENI
- OASI ECOLOGICA COPERTA
- CABINA ELETTRICA INTERRATA

LEGENDA OO.UU. IN VARIANTE:

- VAP (verde naturale attrezzato di uso pubblico)
- POZZETTI
- CONSOLIDAMENTO SCARPATA VAP

VERDE PUBBLICO E VIMINATE

