

**RIFACIMENTO MURO CONTRO TERRA PRESSO  
SCUOLA MATERNA DI VIALE BRAMAFAM**

ITALIA REGIONE PIEMONTE CITTA' METROPOLITANA DI TORINO COMUNE DI BARONECCHIA

**PROGETTO ESECUTIVO**

OGGETTO DELL'ELABORATO: Stato di progetto - sezioni trasversali  
Scala/e: varie

CODICE GENERALE ELABORATO	AREA PROGETTAZIONE	LIVELLO PROGETTO	N° ELABORATO	N° VERSIONE
A069-15	STBAR	GE	E	01.08

REVISIONI	DATA	CAUSA	PROGETTISTA	APPROVATO	OGGETTO (per variazioni la versione "1" indica la prima versione ufficiale in acciaio)
1					Prima emissione
2					
3					
4					

<b>RESPONSABILE DEL PROGETTO:</b> Dott. Ing. Fabio PEIROLO	<b>TIMBRI - FIRME:</b>
<b>PROGETTISTA:</b> Dott. Ing. Fabio PEIROLO	

<b>LA PROPRIETA':</b>	<b>TIMBRI - FIRME (ove applicabile):</b>


<b>IL COSTRUTTORE:</b>	<b>TIMBRI - FIRME (ove applicabile):</b>

<b>RESPONSABILE DEL PROCEDIMENTO:</b>	<b>TIMBRI - FIRME (ove applicabile):</b>


Dott. Ing. Fabio PEIROLO. Sede legale: Via Combe n. 4-1 - 10050 - Meina (TO) - Italy, telefono: 339.73.49.533, e-mail: [fabio.peirolo@stbar.it](mailto:fabio.peirolo@stbar.it), Skype: fabio.peirolo, e-mail PEC: [fabio.peirolo@pec.stbar.it](mailto:fabio.peirolo@pec.stbar.it), C.F. PRLPBAN00220132, P.IVA 09439990012, Ord. Ing. Torino - Verbale n. 10028X del 27.06.2006

Questo elaborato è di proprietà del Comune di Baronecchia, Piazza De Gasperi, 1 - 10052 - Baronecchia (TO). Qualsiasi divulgazione o riproduzione anche parziale deve essere espressamente autorizzata.


REINTERRO 0,55 SEZ.NUM. 1 PRGR. 0,00  
SCAVO 2,14 PARZ. 0,00  
TERREND VEG. 0,26

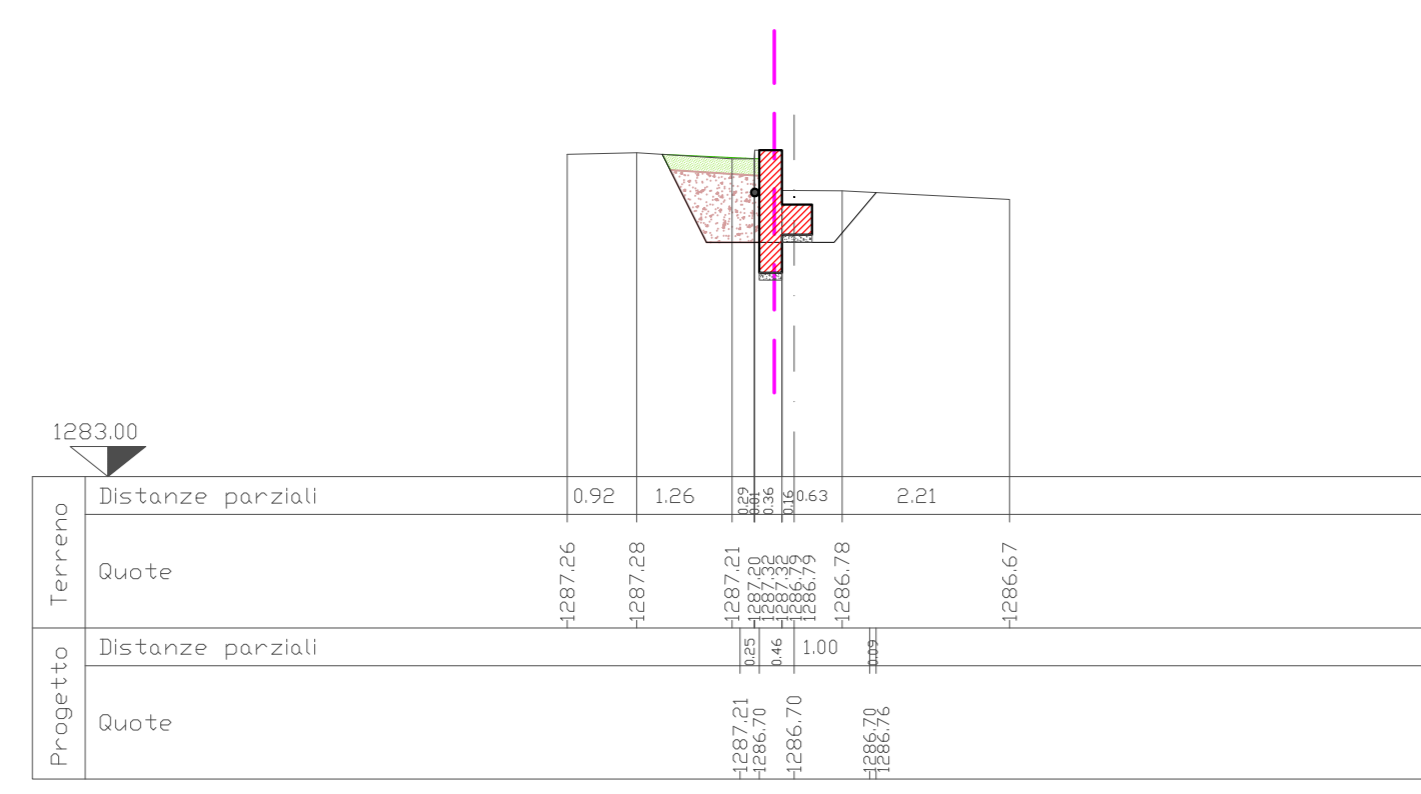


REINTERRO 0,67 SEZ.NUM. 2 PRGR. 1,62  
SCAVO 2,33 PARZ. 1,62  
TERREND VEG. 0,26

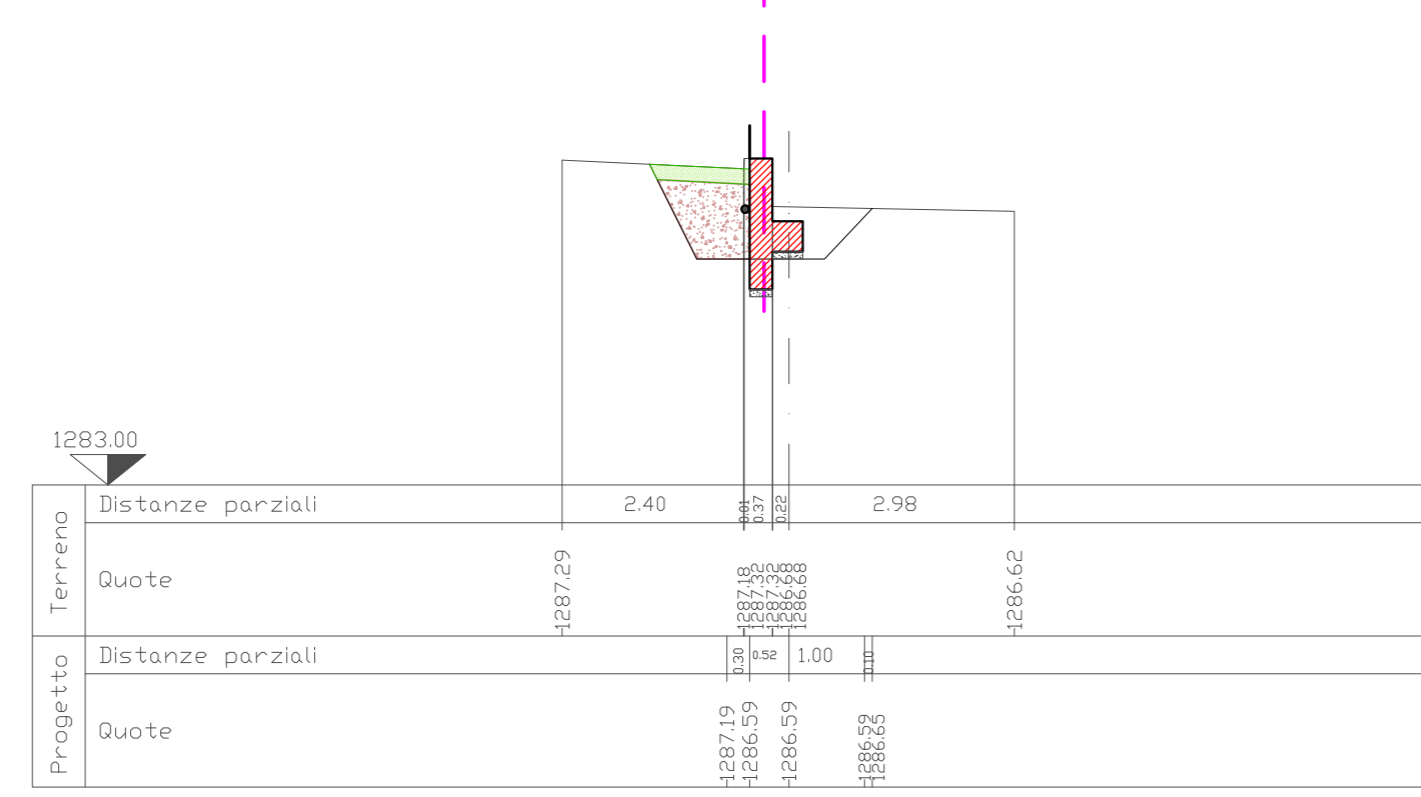


REINTERRO 0,67 SEZ.NUM. 3 PRGR. 1,65  
SCAVO 2,38 PARZ. 0,03  
TERREND VEG. 0,26

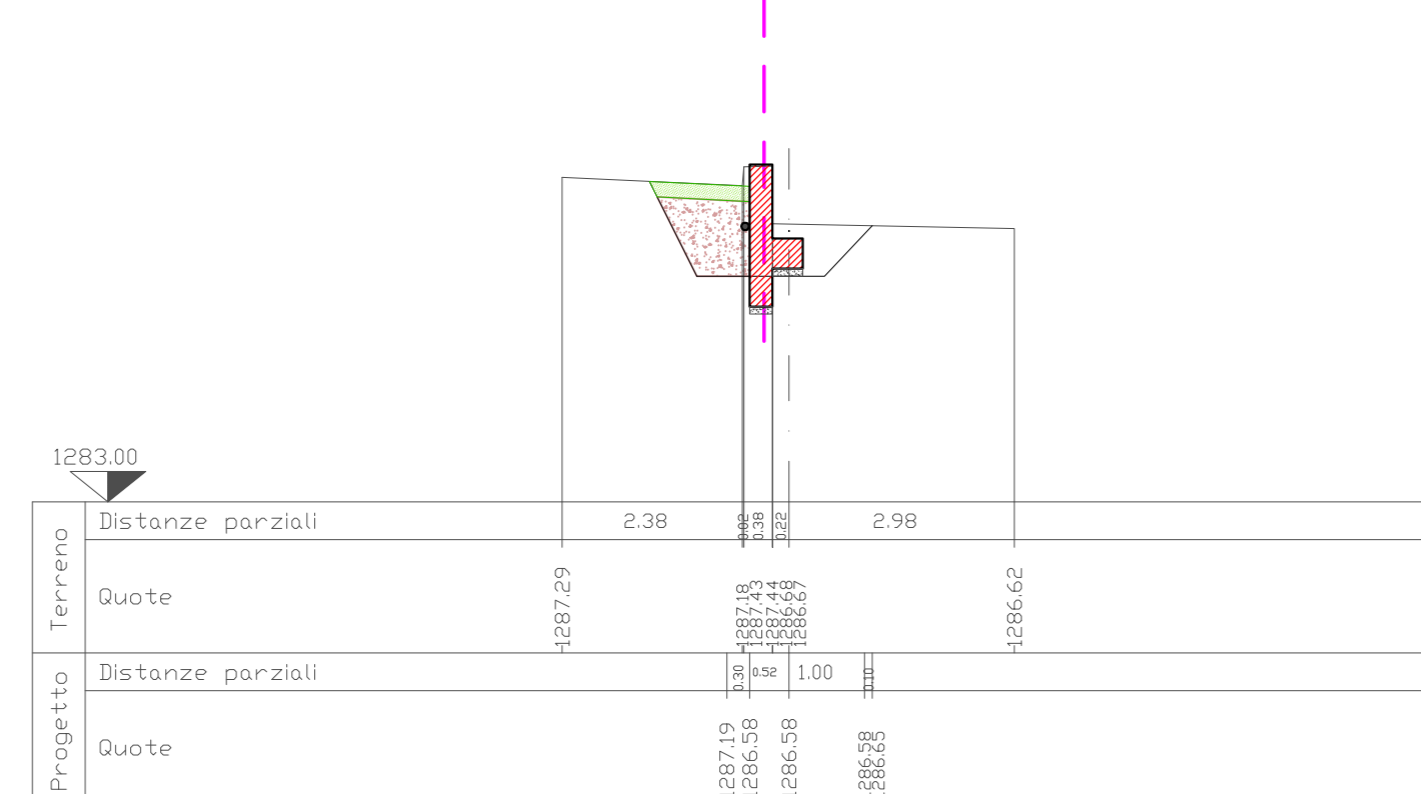


REINTERRO 1,42 SEZ.NUM. 4 PRGR. 10,00  
SCAVO 9,53 PARZ. 8,35  
TERREND VEG. 0,31

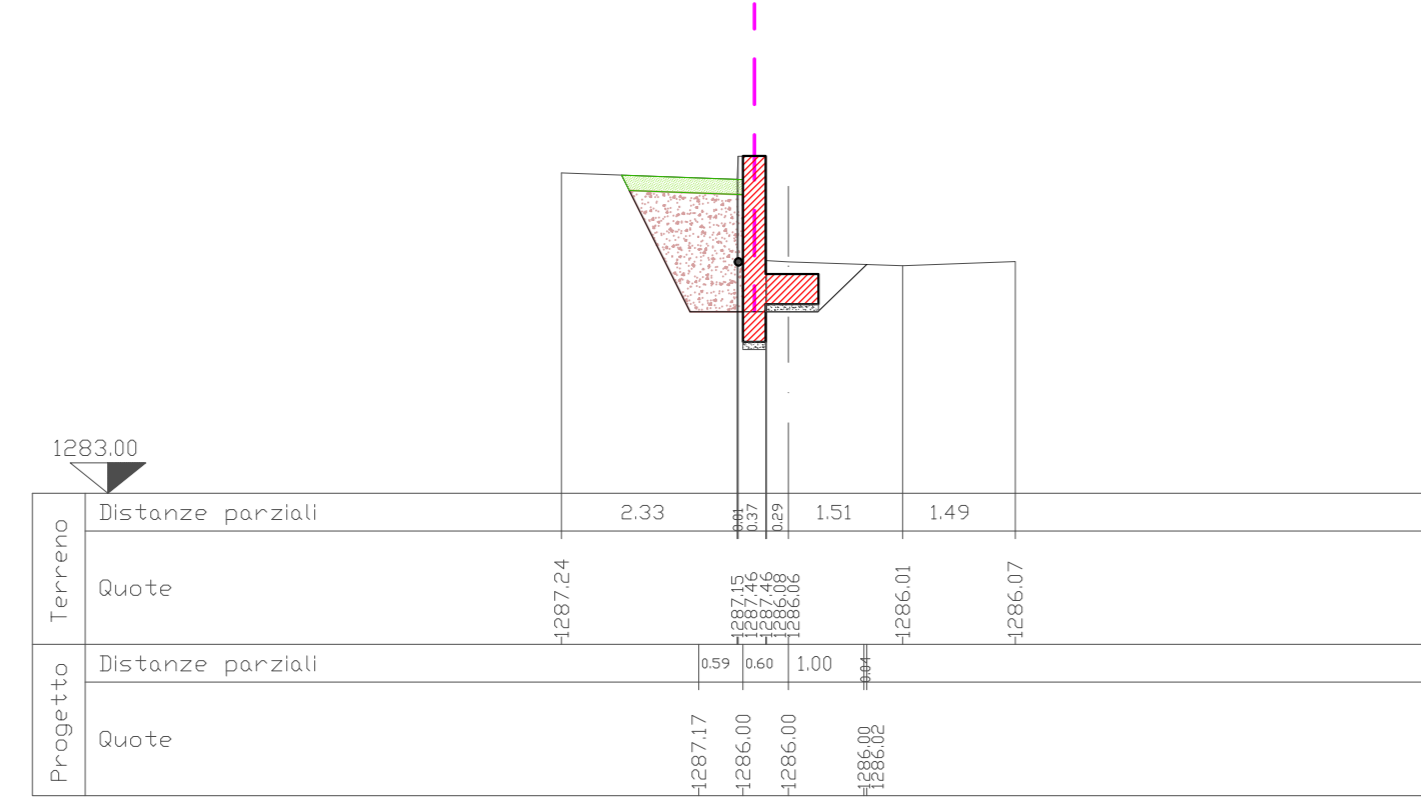


REINTERRO 3,22 SEZ.NUM. 5 PRGR. 20,00  
SCAVO 5,53 PARZ. 10,00  
TERREND VEG. 0,57

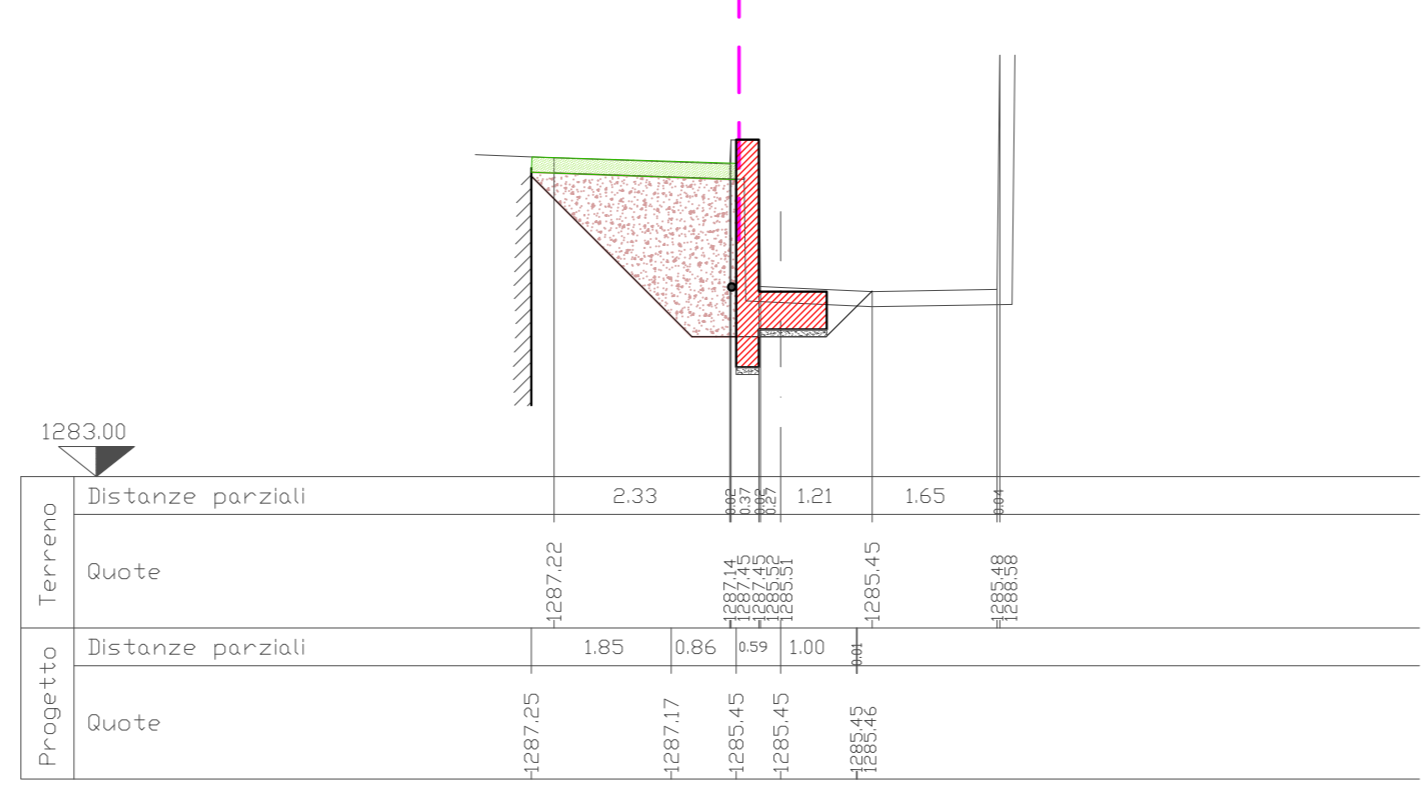


REINTERRO 4,84 SEZ.NUM. 6 PRGR. 30,00  
SCAVO 7,22 PARZ. 10,00  
TERREND VEG. 0,42

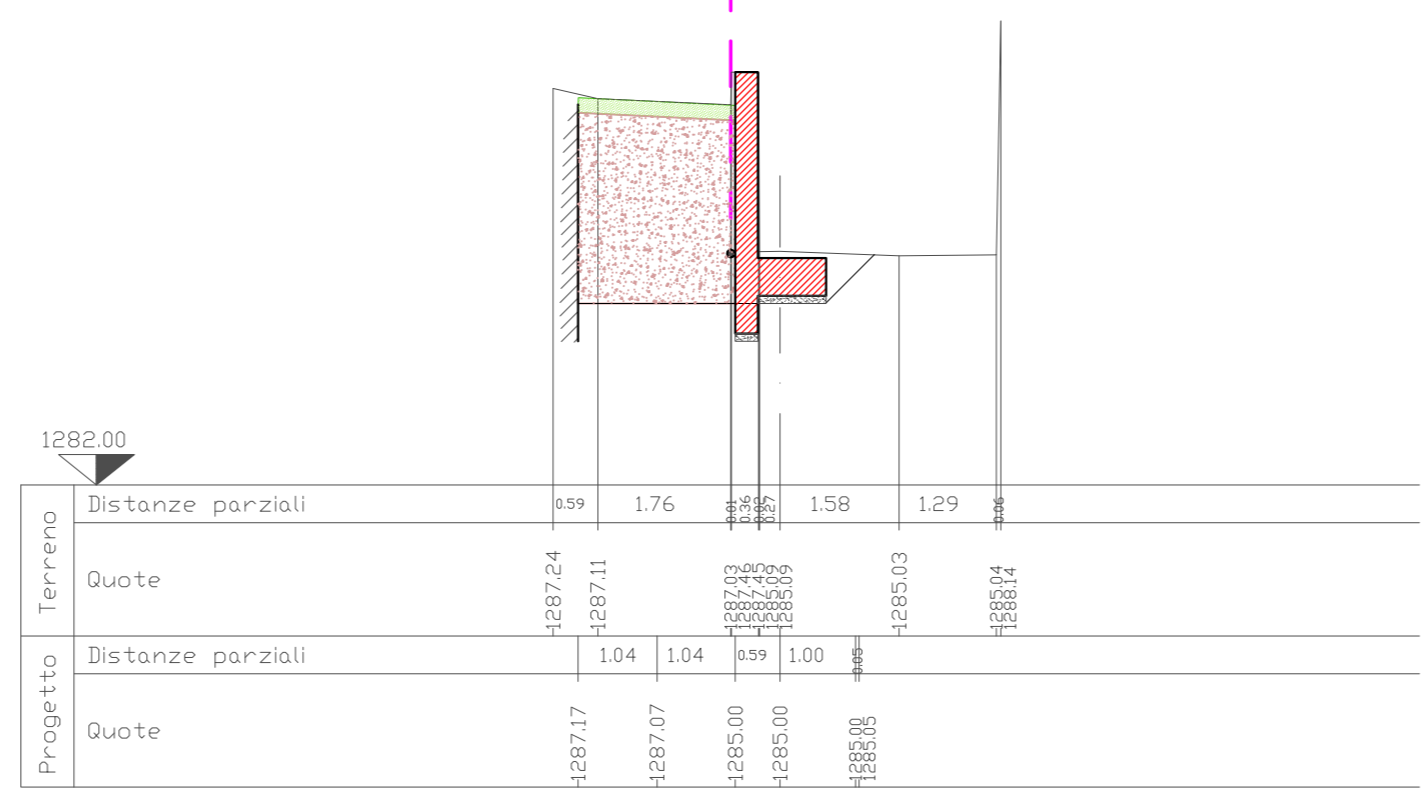


REINTERRO 4,66 SEZ.NUM. 7 PRGR. 35,65  
SCAVO 7,32 PARZ. 5,65  
TERREND VEG. 0,35

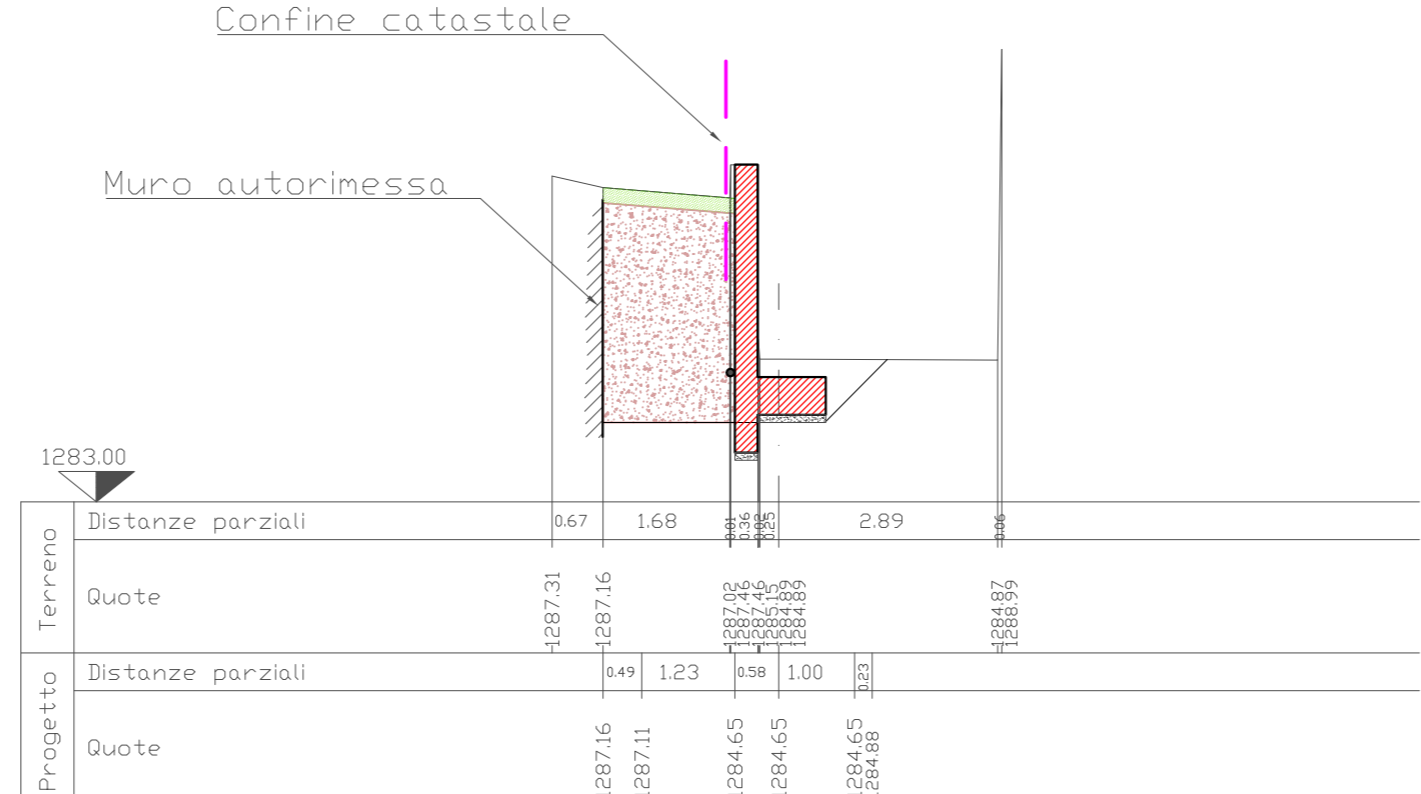


REINTERRO 4,66 SEZ.NUM. 8 PRGR. 35,68  
SCAVO 7,12 PARZ. 0,03  
TERREND VEG. 0,35

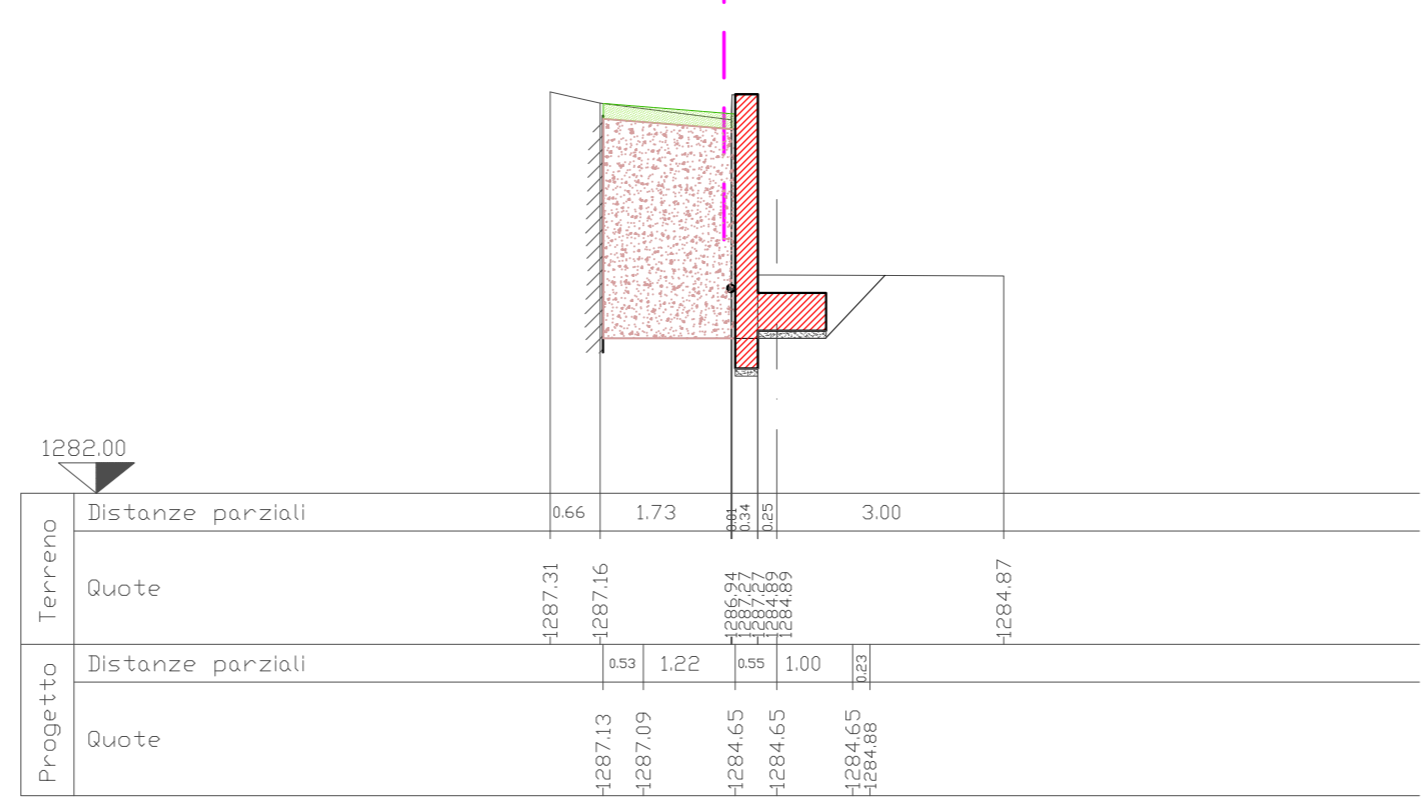


REINTERRO 3,38 SEZ.NUM. 9 PRGR. 41,71  
SCAVO 5,73 PARZ. 6,03  
TERREND VEG. 0,28

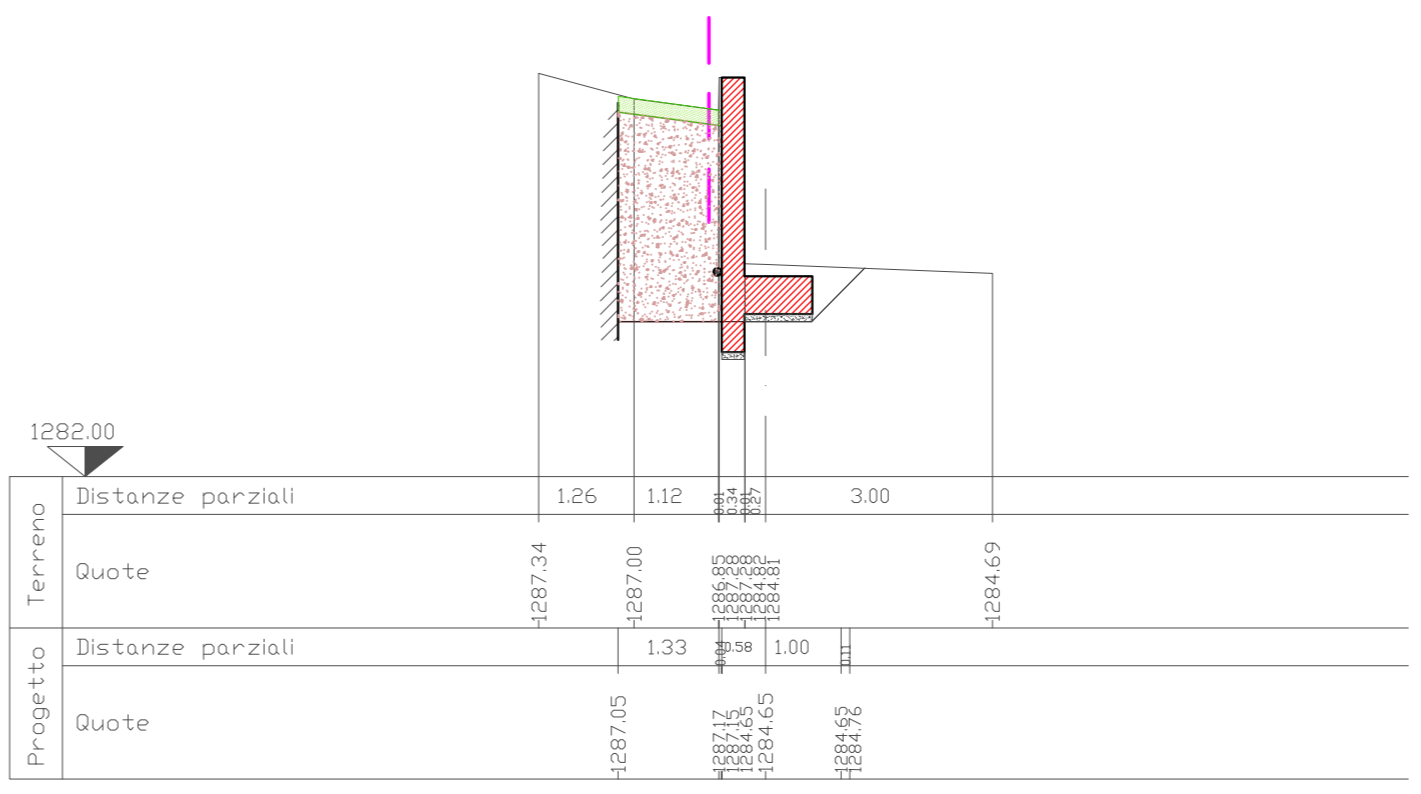


REINTERRO 3,38 SEZ.NUM. 10 PRGR. 41,73  
SCAVO 5,68 PARZ. 0,02  
TERREND VEG. 0,28

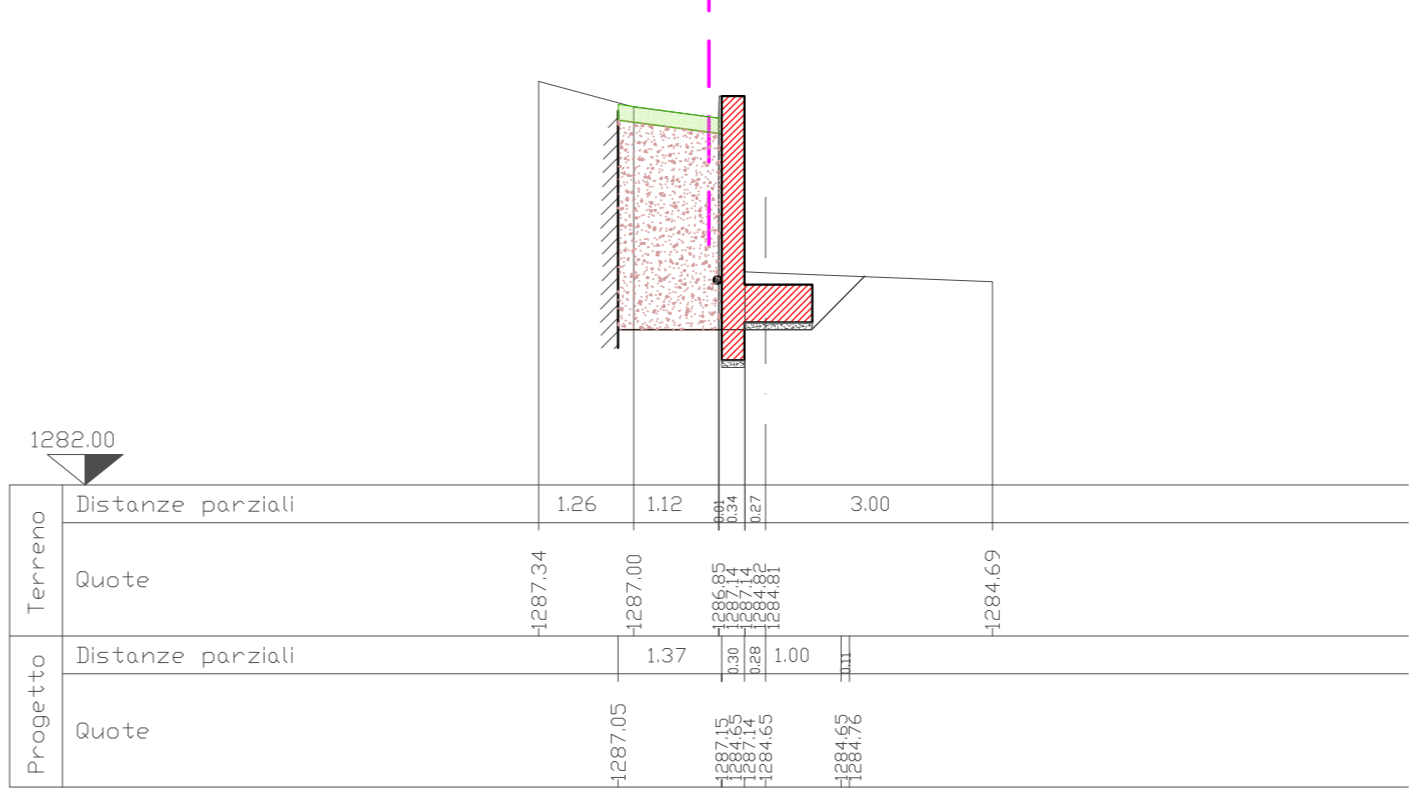


REINTERRO 2,00 SEZ.NUM. 11 PRGR. 47,66  
SCAVO 4,06 PARZ. 5,93  
TERREND VEG. 0,18

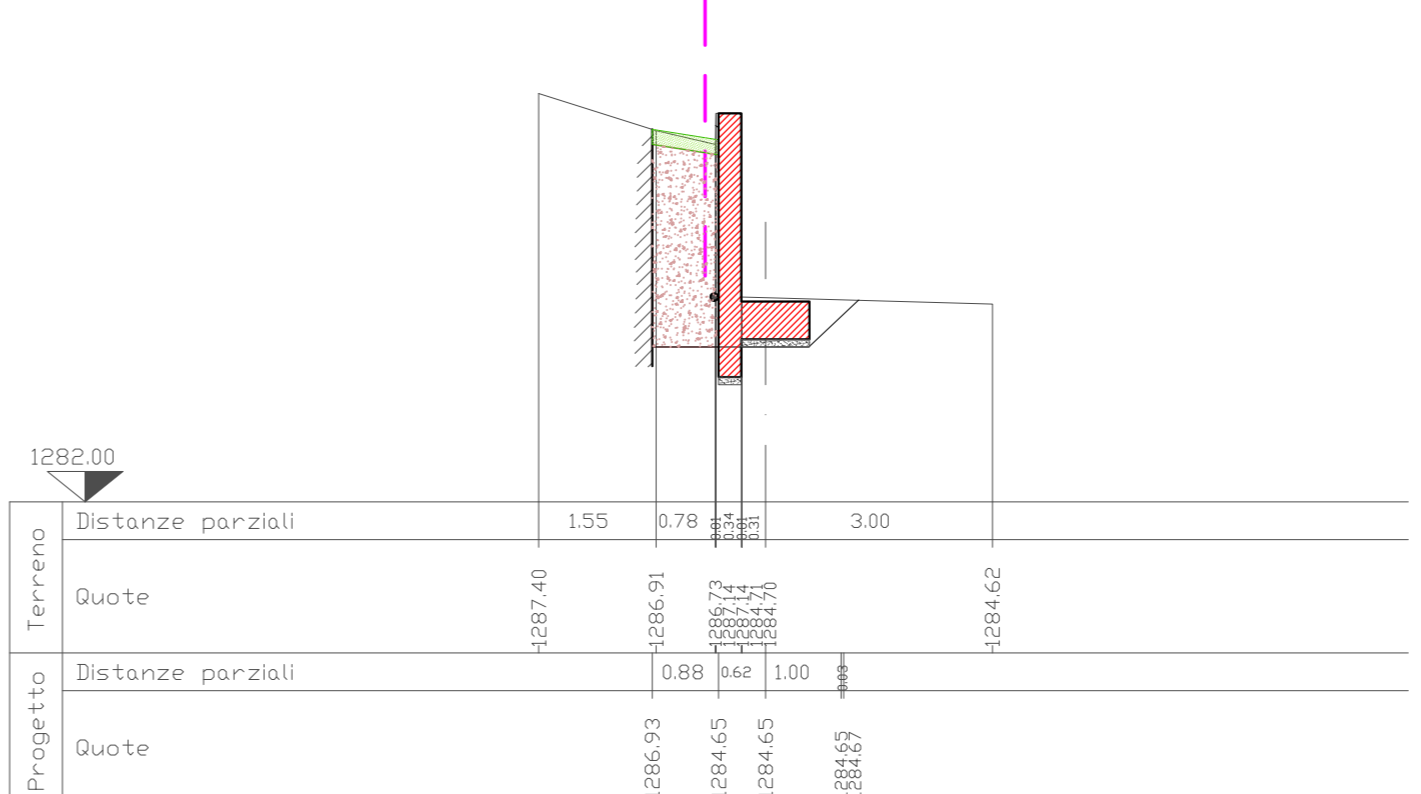


REINTERRO 2,00 SEZ.NUM. 12 PRGR. 47,69  
SCAVO 4,02 PARZ. 0,03  
TERREND VEG. 0,18

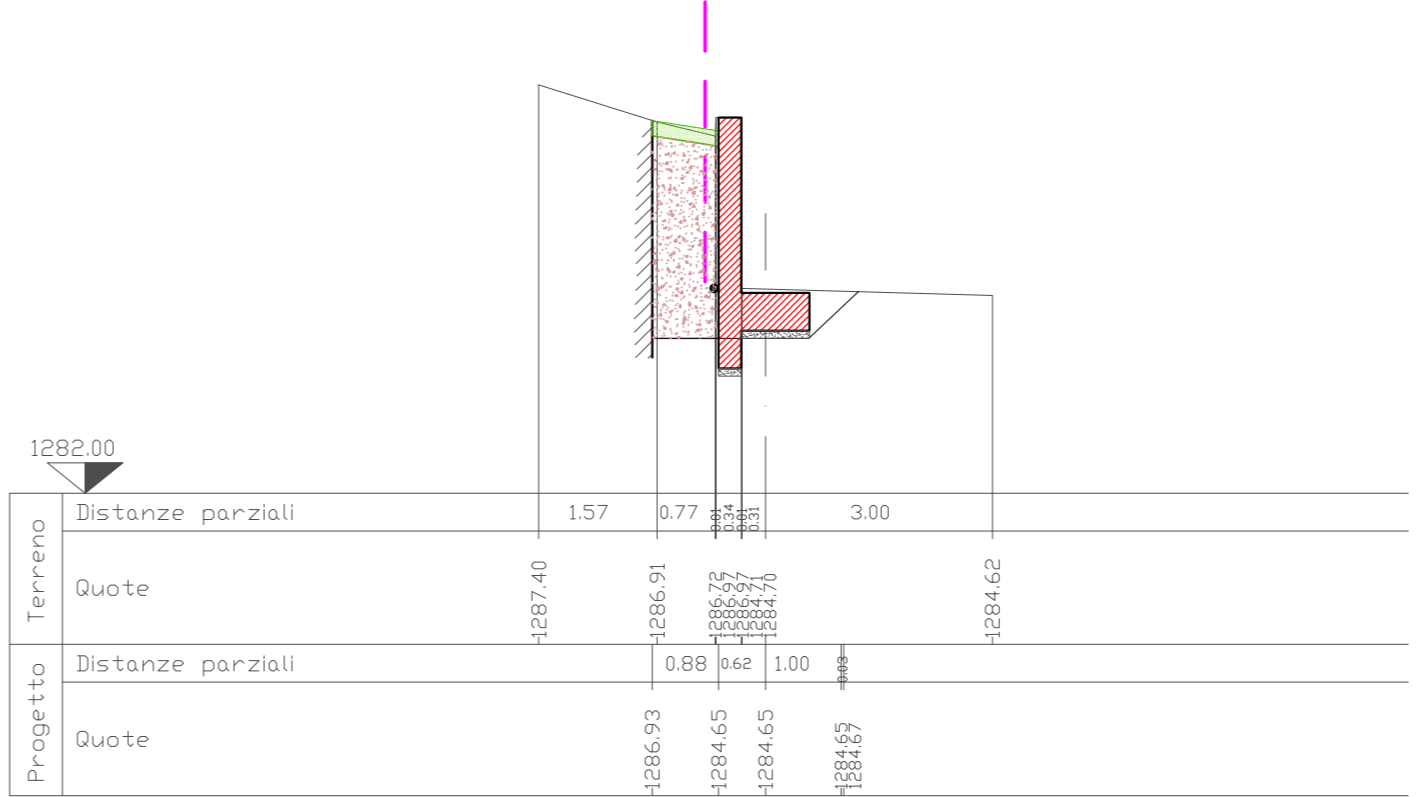

REINTERRO 1,53 SEZ.NUM. 13 PRGR. 53,69  
SCAVO 3,87 PARZ. 6,00  
TERREND VEG. 0,31

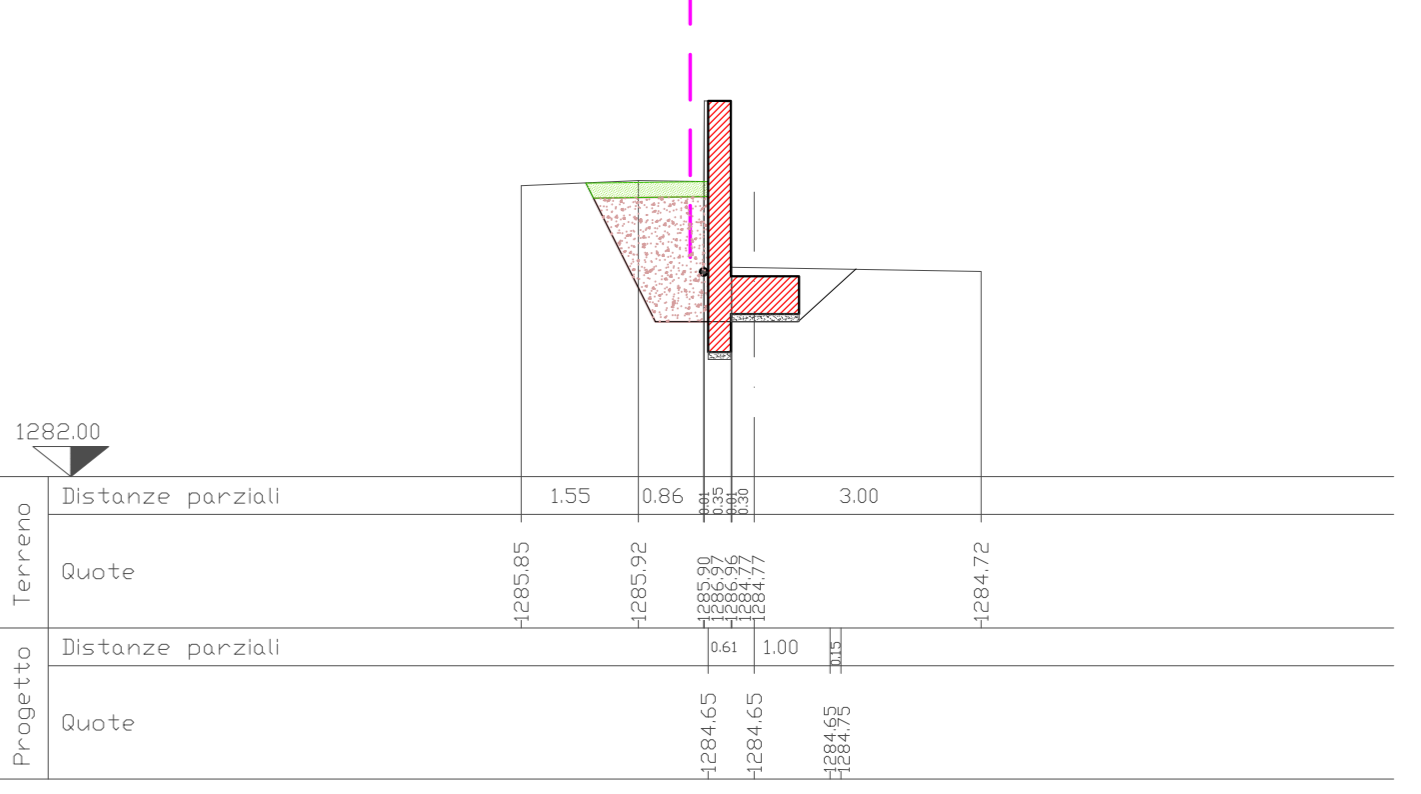

REINTERRO 1,53 SEZ.NUM. 14 PRGR. 53,72  
SCAVO 3,80 PARZ. 0,03  
TERREND VEG. 0,31

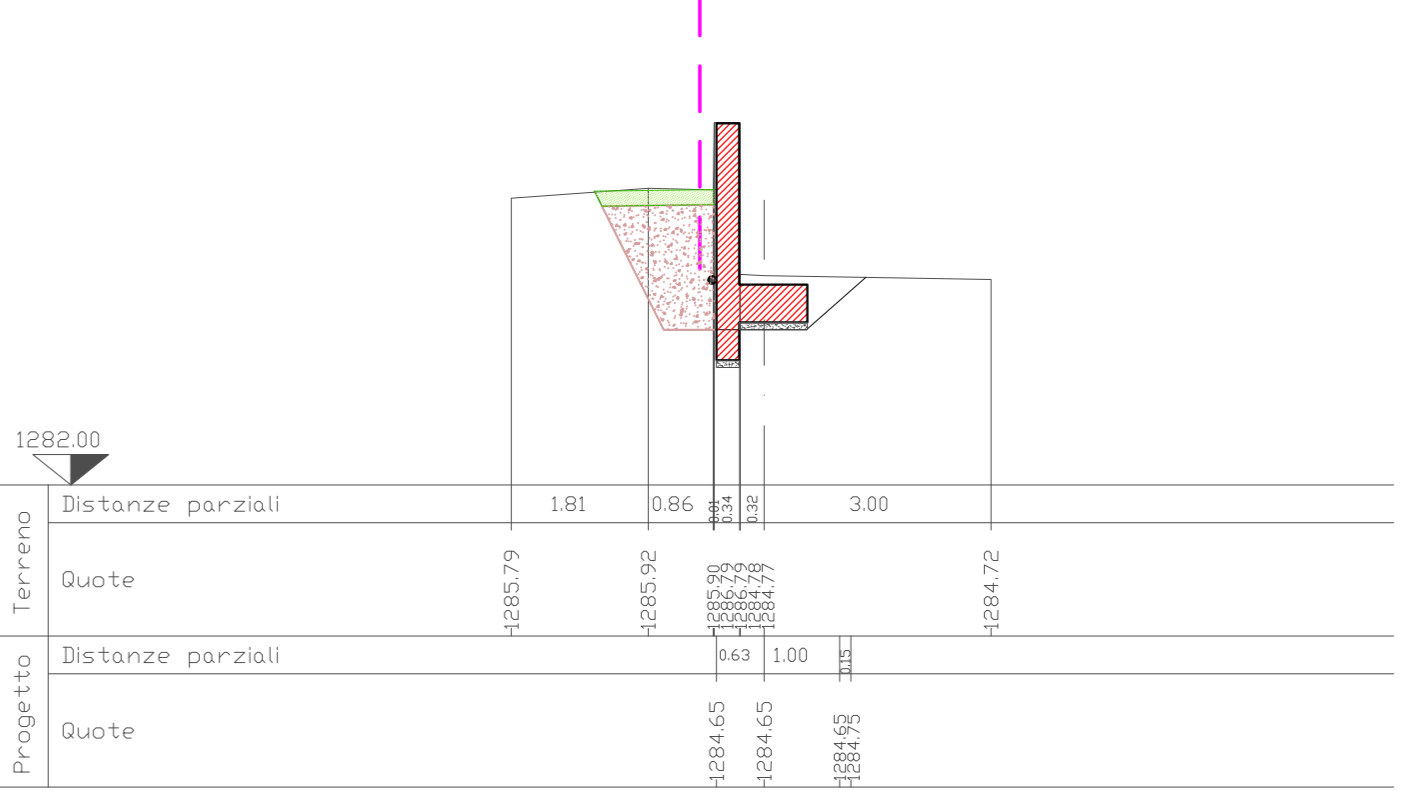

REINTERRO 1,53 SEZ.NUM. 15 PRGR. 59,40  
SCAVO 3,98 PARZ. 5,68  
TERREND VEG. 0,31

