



COMUNE DI BARDONECCHIA

NUOVA SEGGIOVIA ESAPOSTO AD AMMORSAMENTO AUTOMATICO
"FREGIUSIA - PLATEAU"

ITALIA

REGIONE PIEMONTE

CITTA'
METROPOLITANA
DI TORINO

COMUNE
DI BARDONECCHIA

PROGETTO DEFINITIVO

OGGETTO DELL'ELABORATO

PROFILO LONGITUDINALE

Scala 1:5.000

CODICE GENERALE ELABORATO

COMMESSA
B671-15

CODICE OPERA
RIFRP

AREA PROGETTAZIONE
RI

LIVELLO PROGETTO
D

N° ELABORATO
1.5.1

VERSIONE
0

IDENTIFICAZIONE FILE: B671-15_RIFRP_RI_D_1.5.1_0.dwg

Versione	Data	Disegnato	Approvato	Oggetto
0	05/2017	MG	FB	Prima emissione
1				
2				
3				

RESPONSABILE DEL PROGETTO



- dott. Nicola BOSTICCO

PROGETTISTI



- dott. ing. Francesco BELMONDO
- dott. ing. Alberto BETTINI

TIMBRI - FIRME

COLOMION S.p.A.
L'Amministratore Delegato
Dott. Nicola Bosticco



RESPONSABILE DEL PROCEDIMENTO


FIRMA:

COLOMION s.p.a. Regione Molino, 18- BARDONECCHIA (TO)
Tel. 0122/99065 - Fax 0122/999997
e-mail amministrazione@bardonecchiaski.com
P.IVA 00483380010

Questo elaborato è di proprietà del Comune di Bardonecchia, Piazza De Gasperi, 1 - 10052 Bardonecchia (To)
Qualsiasi divulgazione o riproduzione anche parziale deve essere espressamente autorizzata

Altoparlanti

Anemometro direzionale

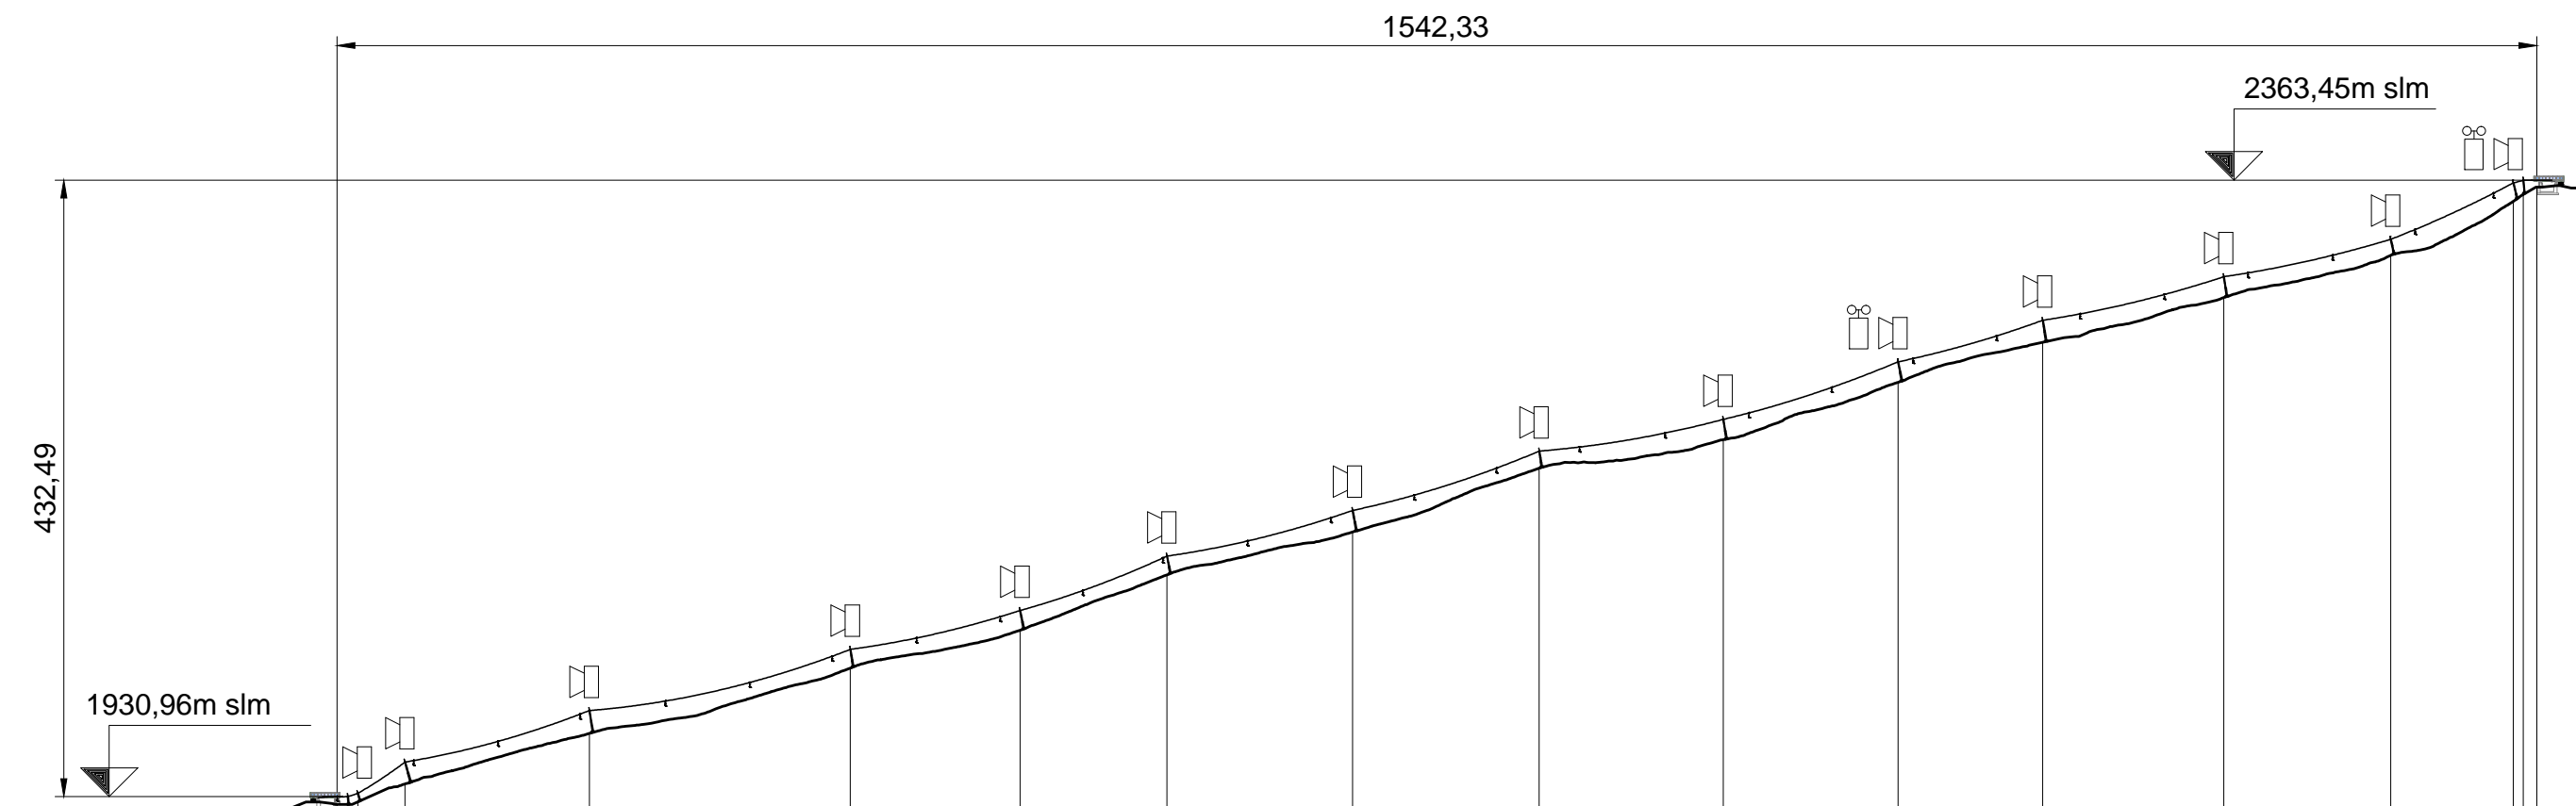

Numero sostegno	AV	1	2	3	4	5	6	7	8	9	10	11	12	13	14	15	16 AM
Quota fune	1930,96	1930,93	1933,22	1955,19	1991,30	2034,24	2061,50	2099,67	2131,70	2173,33	2195,57	2235,96	2265,11	2295,69	2321,94	2361,54	2363,45
Progressiva alla quota fune	85,16	92,65	99,65	132,76	262,00	445,00	564,00	667,00	797,17	928,00	1057,00	1179,56	1281,00	1408,00	1525,00	1611,00	1627,49