


**LEGENDA**

 Piste esistenti

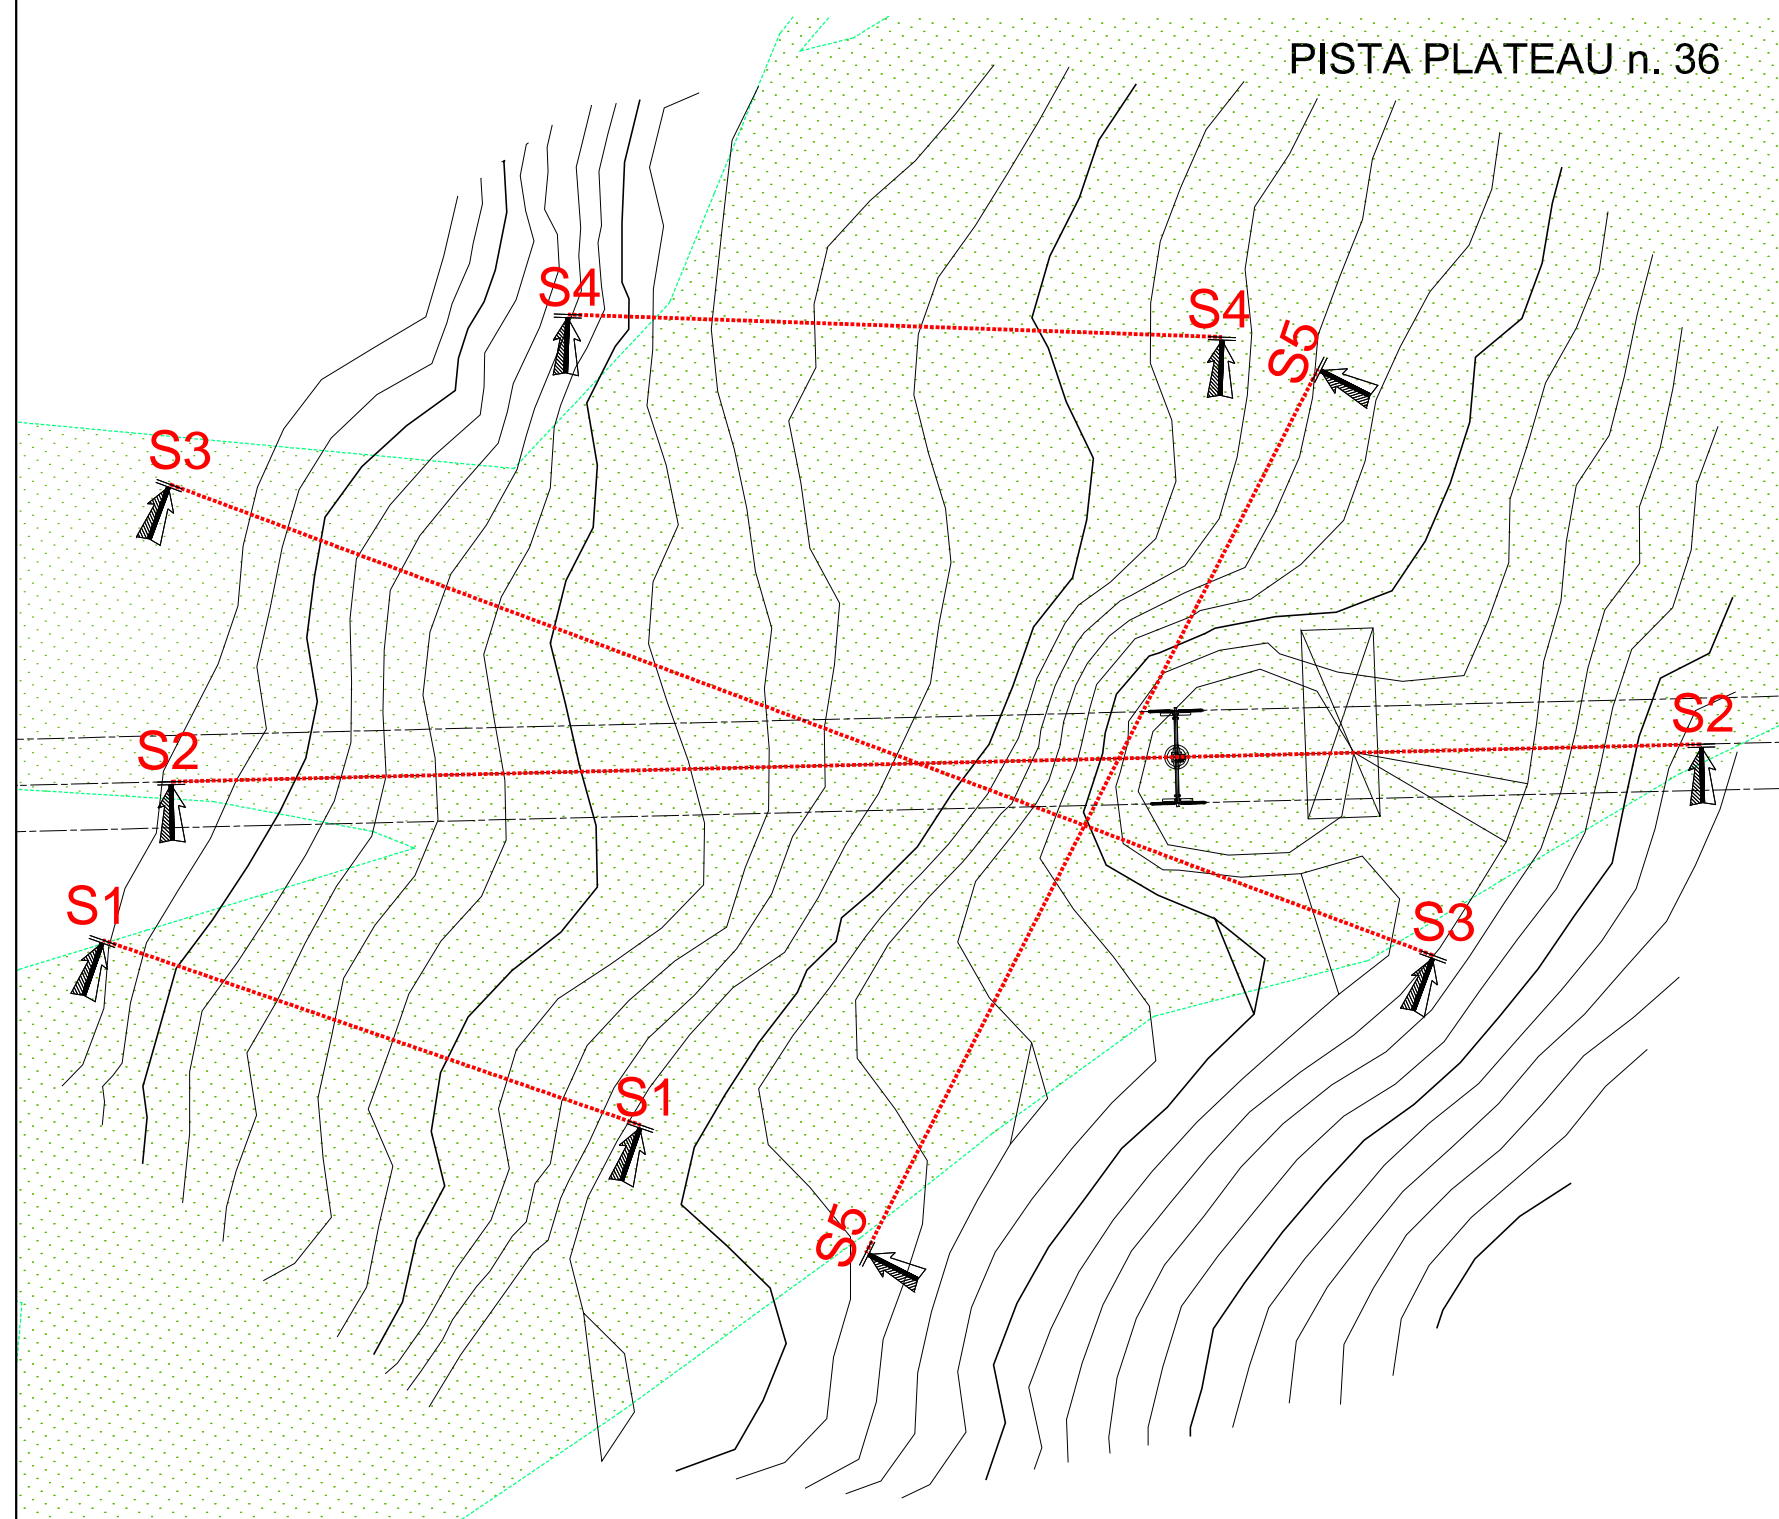

**COMUNE DI BARDONECCHIA**

NUOVA SEGGIOVIA ESAPOSTO AD AMMORSAMENTO AUTOMATICO  
"FREGIUSIA - PLATEAU"

ITALIA	REGIONE PIEMONTE	CITTA' METROPOLITANA DI TORINO	COMUNE DI BARDONECCHIA
--------	------------------	--------------------------------	------------------------

**PROGETTO DEFINITIVO**

OGGETTO DELL'ELABORATO

PLANIMETRIA MOVIMENTI TERRA LUNGO LINEA STATO DI FATTO

Scala 1:500

CODICE GENERALE ELABORATO

COMMESSA	CODICE OPERA	AREA PROGETTAZIONE	LIVELLO PROGETTO	N° ELABORATO	VERSIONE
B671-15	RIFRP	RI	D	2.2	0

IDENTIFICAZIONE FILE: B671-15\_RIFRP\_RI\_D\_2.2\_0.dwg

Versione	Data	Disegnato	Approvato	Oggetto
0	05/2017	AG	FB	Prima emissione
1				
2				
3				

RESPONSABILE DEL PROGETTO



- dott. Nicola BOSTICCO

PROGETTISTI



- dott. ing. Francesco BELMONDO  
- dott. ing. Alberto BETTINI

TIMBRI - FIRME

COLOMION S.p.A.  
L'Amministratore Delegato  
Dott. Nicola Bosticco



RESPONSABILE DEL PROCEDIMENTO

FIRMA:

COLOMION s.p.a. Regione Molino, 18- BARDONECCHIA (TO)  
Tel. 0122/99065 - Fax 0122/999997  
e-mail amministrazione@bardonecchiaski.com  
P.IVA 00483380010

Questo elaborato è di proprietà del Comune di Bardonecchia, Piazza De Gasperi, 1 - 10052 Bardonecchia (To)  
Qualsiasi divulgazione o riproduzione anche parziale deve essere espressamente autorizzata