


LEGENDA

Piste esistenti

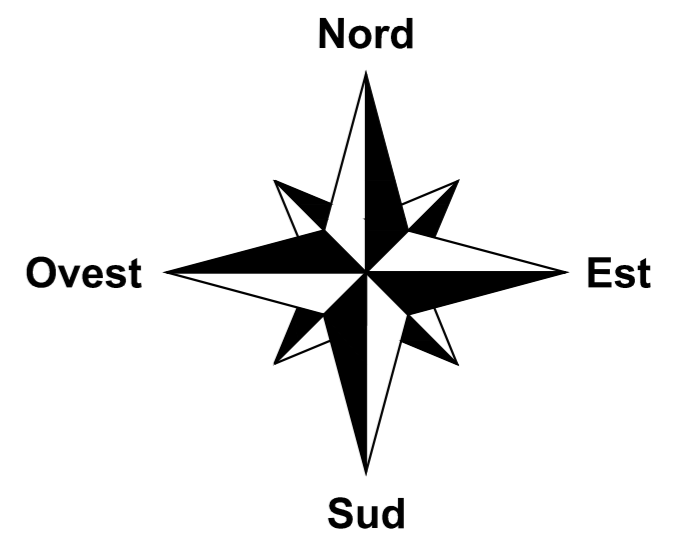

COMUNE DI BARDONECCHIA

NUOVA SEGGIOVIA ESAPOSTO AD AMMORSAMENTO AUTOMATICO
"FREGIUSIA - PLATEAU"

ITALIA	REGIONE PIEMONTE	CITTA' METROPOLITANA DI TORINO	COMUNE DI BARDONECCHIA
--------	------------------	--------------------------------	------------------------

PROGETTO DEFINITIVO

OGGETTO DELL'ELABORATO
PLANIMETRIA MOVIMENTI TERRA STAZIONE DI MONTE STATO DI FATTO
Scala 1:500

CODICE GENERALE ELABORATO					
COMMESSA	CODICE OPERA	AREA PROGETTAZIONE	LIVELLO PROGETTO	N° ELABORATO	VERSIONE
B671-15	RIFRP	RI	D	2.3	0

IDENTIFICAZIONE FILE: B671-15_RIFRP_RI_D_2.3_0.dwg

Versione	Data	Disegnato	Approvato	Oggetto
0	05/2017	AG	FB	Prima emissione
1				
2				
3				

RESPONSABILE DEL PROGETTO

- dott. Nicola BOSTICCO

PROGETTISTI

- dott. ing. Francesco BELMONDO
- dott. ing. Alberto BETTINI

TIMBRI - FIRME

COLOMION SpA.
L'Amministratore Delegato
Dott. Nicola Bosticco

Dott. Ing. ALBERTO BETTINI
N. 6760/F

Dott. Ing. FRANCESCO BELMONDO
N. 6357/F

RESPONSABILE DEL PROCEDIMENTO
-

FIRMA:

COLOMION s.p.a. Regione Molino, 18- BARDONECCHIA (TO)
Tel. 0122/99065 - Fax 0122/999997
e-mail amministrazione@bardonecchiaski.com
P.IVA 00483380010

Questo elaborato è di proprietà del Comune di Bardonecchia, Piazza De Gasperi, 1 - 10052 Bardonecchia (To)
Qualsiasi divulgazione o riproduzione anche parziale deve essere espressamente autorizzata