



# COMUNE DI BARDONECCHIA

## INTERVENTI DI RICOSTRUZIONE BRIGLIE SUL TORRENTE RHO

PROGETTO DEFINITIVO

Fondi alluvionali Maggio 2008 O.P.C.M. n. 31/DA14.00 /1.2.0/3683 DEL 01.03.2010 Cod.TO\_DA14\_3682\_08\_31 Importo progetto € 600.000,00

ELABORATO

21

### PROFILO LONGITUDINALE SITO B - ZONA 5 - Scala 1:200

CONSORZIO FORESTALE ALTA VALLE SUSA

Via Pelloussiere n°6 OULX (TO) C.A.P. 10056  
Tel 0122 - 831079 Fax 0122 - 831282 E.MAIL cf.avs@tin.it  
P.Iva 03070280015 - C.F. 86501390016

- AREA BACINI MONTANI -




COMMITTENTE

COMUNE DI BARDONECCHIA

Piazza A. De Gasperi n°1  
Tel. 0122 - 999985  
Fax 0122 - 96895  
E.MAIL comune.bardonecchia@pec.it

CODICE DOCUMENTO					
area	anno incarico	n.commissa	revisione	n. elaborato	n. archivio
03	2014	012	00	21	1391
Motivo revisione:					
LUG.15	Geom. W. Rioschit - Geom. F. Viceconte - Geom. S. Belmondo				
DATA	REDATTO DA:				
LUG.15	Dott. For. Alberto DOTTA		Dott. For. Alberto DOTTA		
DATA	PROGETTISTA e R.D.D.		RESPONSABILE DI COMMESSA		

VISTO IL RESPONSABILE DEL PROCEDIMENTO:

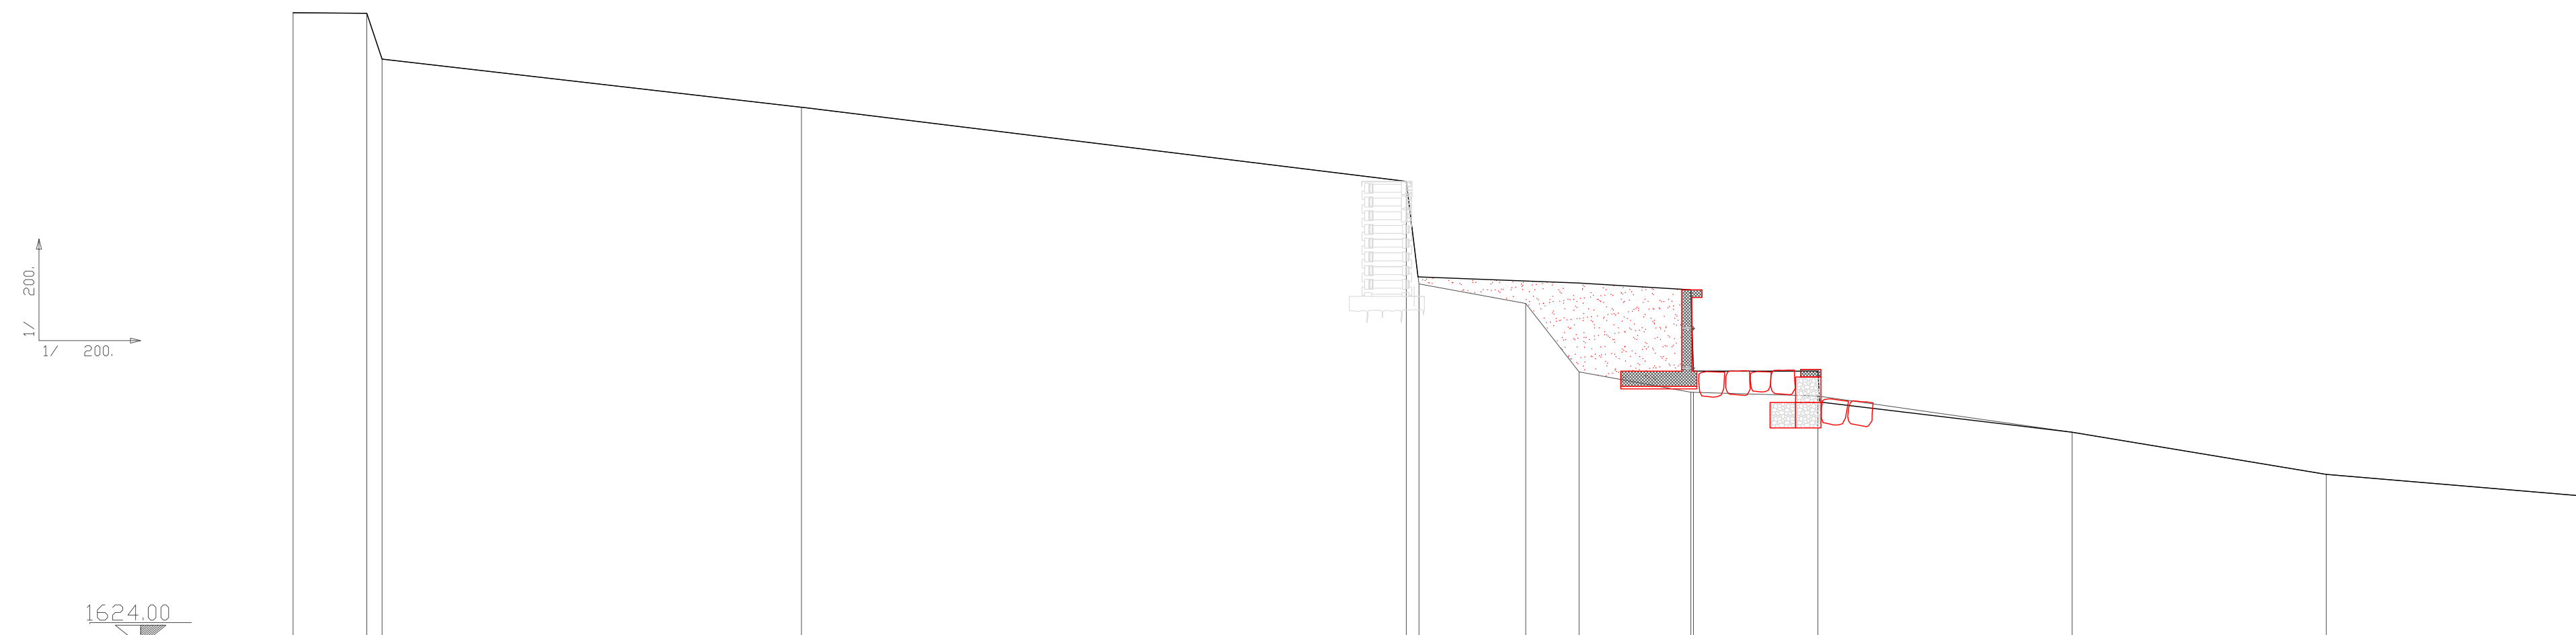

Numero sezioni	1	2	3	4	5	6	7	8	9	11	12	13	14
Distanze parziali	2.90	0.60	16.50	23.80	0.30	4.20	2.10	4.40	4.90	10.00	10.00	10.00	10.00
Distanze progressive	0.00	2.90	3.50	20.00	43.80	44.30	48.50	50.60	55.00	60.00	70.00	80.00	90.00
Quote del terreno	-1648.91	-1648.89	-1647.08	-1645.19	-1642.27	-1638.23	-1637.46	-1634.77	-1633.97	-1633.82	-1632.39	-1630.74	-1629.89
Quote del progetto	-1648.91	-1648.89	-1647.08	-1645.19	-1642.27	-1638.51	-1638.35	-1634.27	-1634.80	-1634.80	-1632.39	-1630.74	-1629.89
Elementi livellette		D = -0.02 L = 0.90 P = -0.90%		D = -1.89 L = 16.47 P = -11.49%		D = -2.92 L = 23.83 P = -12.26%		D = -0.41 L = 10.74 P = -3.81%	D = 0.00 L = 4.90 P = 0.00%		D = -1.19 L = 9.93 P = -11.99%	D = -1.66 L = 10.00 P = -16.56%	D = -0.84 L = 10.00 P = -8.44%
Ettometriche	HM: 0												