COMUNE DI BARDONECCHIA

PROVINCIA DI TORINO

PROGETTO ESECUTIVO

RIQUALIFICAZIONE CENTRALE TERMICA PRESSO IL CAMPO SPORTIVO DI VIA CERESA

PLANIMETRIE

ALL. 5

Rev.	Data	Descrizione	Redazione
00	ottobre 2016	prima redazione	p.c.

Progettista : ing. Guido Miotto

Data:

Scala: –

Nome file: 05_progetto

rif. 562–05

Il Responsabile del Procedimento

Il Sindaco

Progettazioni Generali Torino

ing. Paolo Chiavassa – ing. Guido Miotto
Via Cialdini ,13 – 10138 Torino
tel. 011/4330885 fax 011/7432050
e mail : pgt@pgttorino.191.it

PIANTA STATO DI PROGETTO scala 1:50

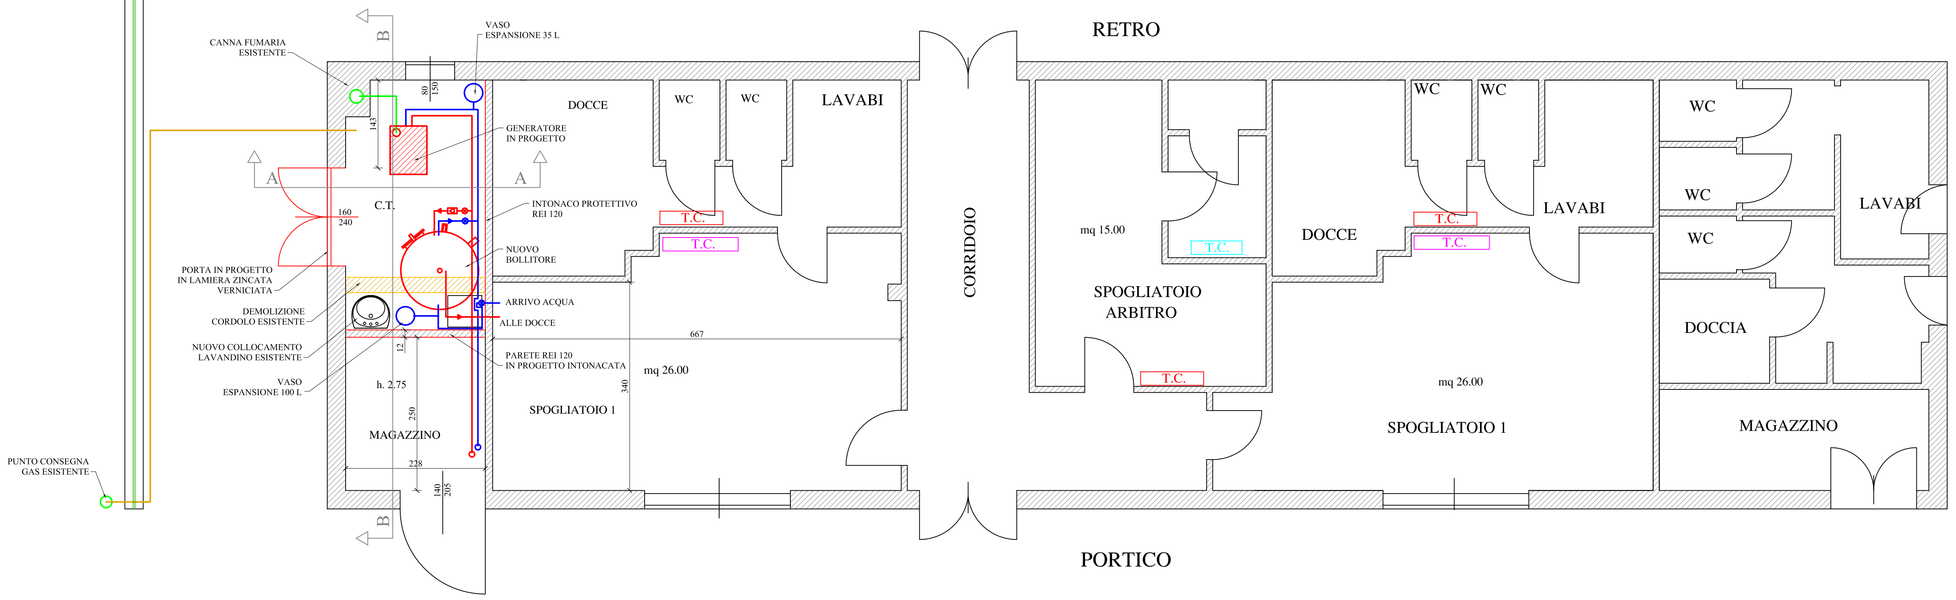

CAMPO CALCIO

LEGENDA:

- T.C. TERMOCONVETTORE P= 5,29 KW
- T.C. TERMOCONVETTORE P= 3,18 KW
- T.C. TERMOCONVETTORE P= 2,09 KW
- LINEA GAS IN PROGETTO
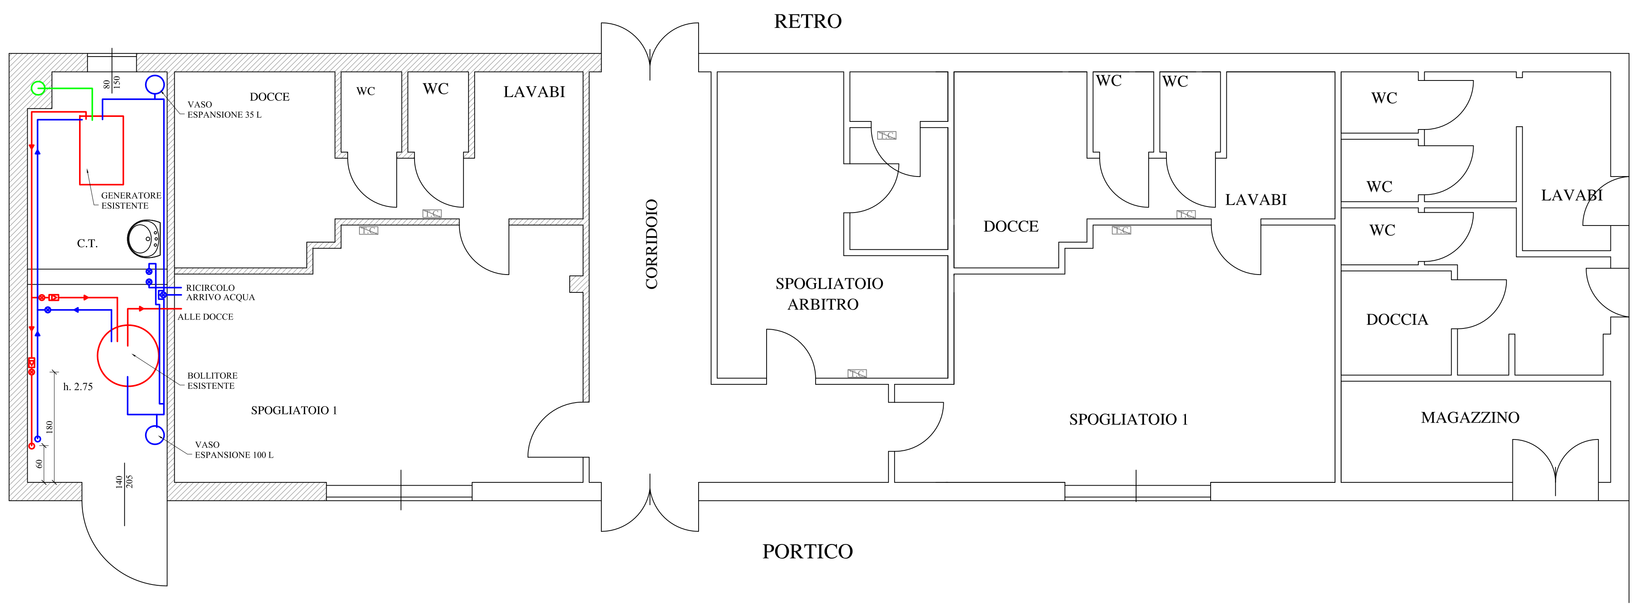
PIANTA STATO DI FATTO scala 1:50