

COMUNE DI BARDONECCHIA



PROVINCIA DI TORINO

PROGETTO ESECUTIVO

RIQUALIFICAZIONE CENTRALE TERMICA PRESSO IL CAMPO SPORTIVO DI VIA CERESA

SEZIONI E PROSPETTI

ALL. 6


Rev.	Data	Descrizione	Redazione	Progettista
00	ottobre 2016	prima redazione	p.c.	ing. Guido Miotto
				Data:

Scala: -	Nome file: 06_sezioni	rif. 562-05
----------	-----------------------	-------------


Il Responsabile del Procedimento	Il Sindaco
----------------------------------	------------

	Progettazioni Generali Torino	ing. Paolo Chiavassa - ing. Guido Miotto Via Cialdini ,13 - 10138 Torino tel. 011/4330885 fax 011/7432050 e mail : pgt@pgttorino.191.it
--	--	--

SEZIONE A-A scala 1:50

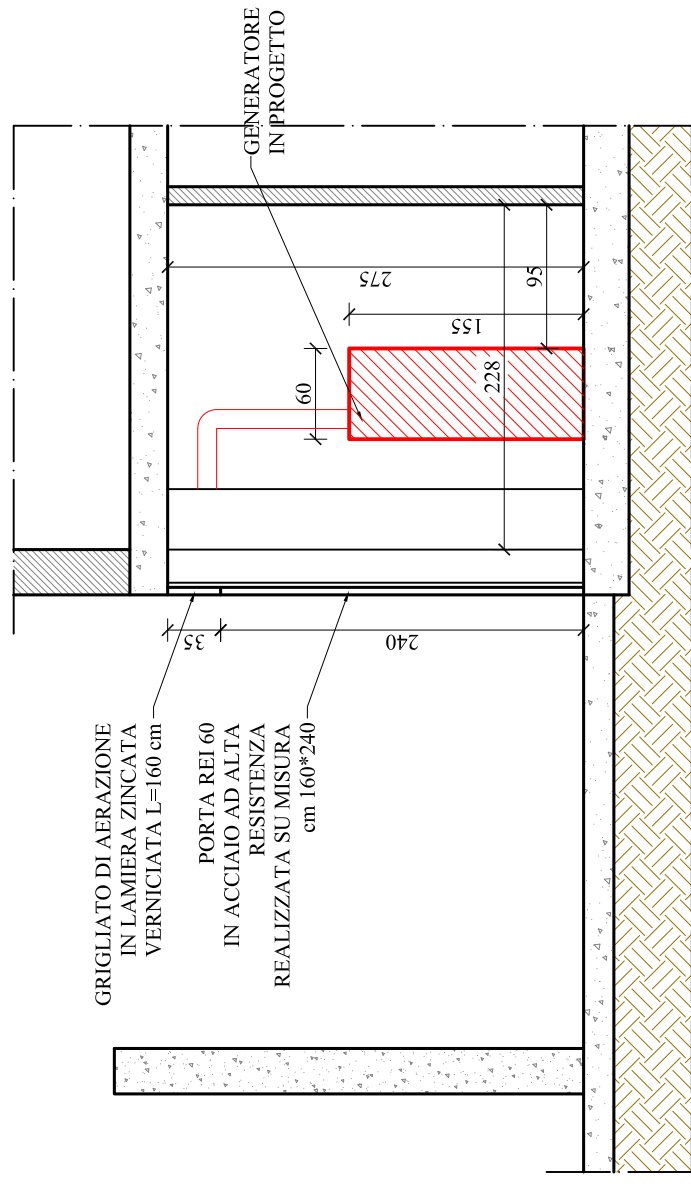

SEZIONE B-B scala 1:50

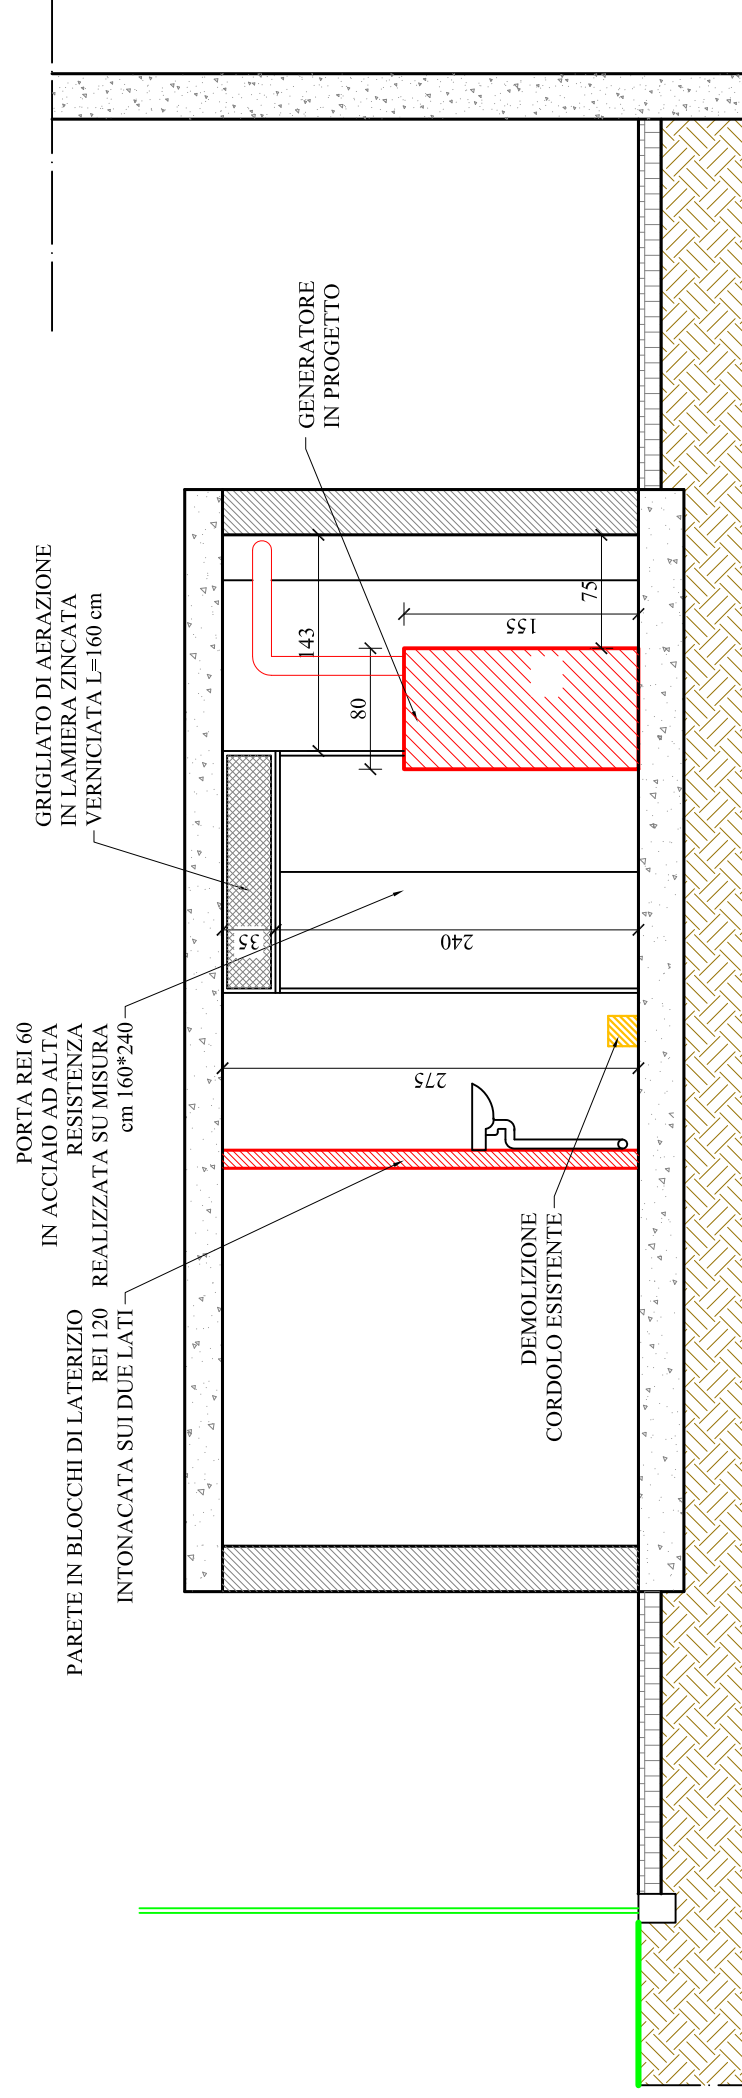

PROSPETTO OVEST scala 1:50

