

COMUNE DI BARDONECCHIA


ORDINANZA SINDACALE N. 13 DELL'11-05-20018
INTERVENTI URGENTI IN LOCALITA' GRANGE FREJUS
CONSOLIDAMENTO STRADA
PROGETTO ESECUTIVO

ELABORATO
5
PROFILO LONGITUDINALE
Scala 1:100

CONSORZIO FORESTALE ALTA VALLE SUSA Via Pelloussiere n°8 OULX (TO) C.A.P. 10056 Tel 0122 - 831079 Fax 0122 - 831282 E.MAIL bacinimontani@cfavs.it - cfavs@postecent.it P.iva 03070280015 - C.F. 86501390016		CODICE DOCUMENTO area: 03 - anno incarico: 2018 - n.commissa: 015 - revisione: 00 - n.elaborato: 05 - n.archivio: 1562	
Motivo revisione: _____ _____ _____		Ing. S. Ambrós - Geol. Z. Vangelista REDATTO DA: _____ _____ _____	
GIU.18 DATA	Dott. For. Alberto DOTTA PROGETTISTA e R.D.D.	GIU.18 DATA	Dott. For. Alberto DOTTA RESPONSABILE DI COMMESSA

COMMITTENTE COMUNE DI BARDONECCHIA Piazza A. De Gasperi n°1 Tel. 0122 - 99985 Fax 0122 - 96895 E.MAIL comune.bardonecchia@pec.it	VISTO IL RESPONSABILE DEL PROCEDIMENTO: _____ _____ _____
---	--

1/ 100.
1/ 100.

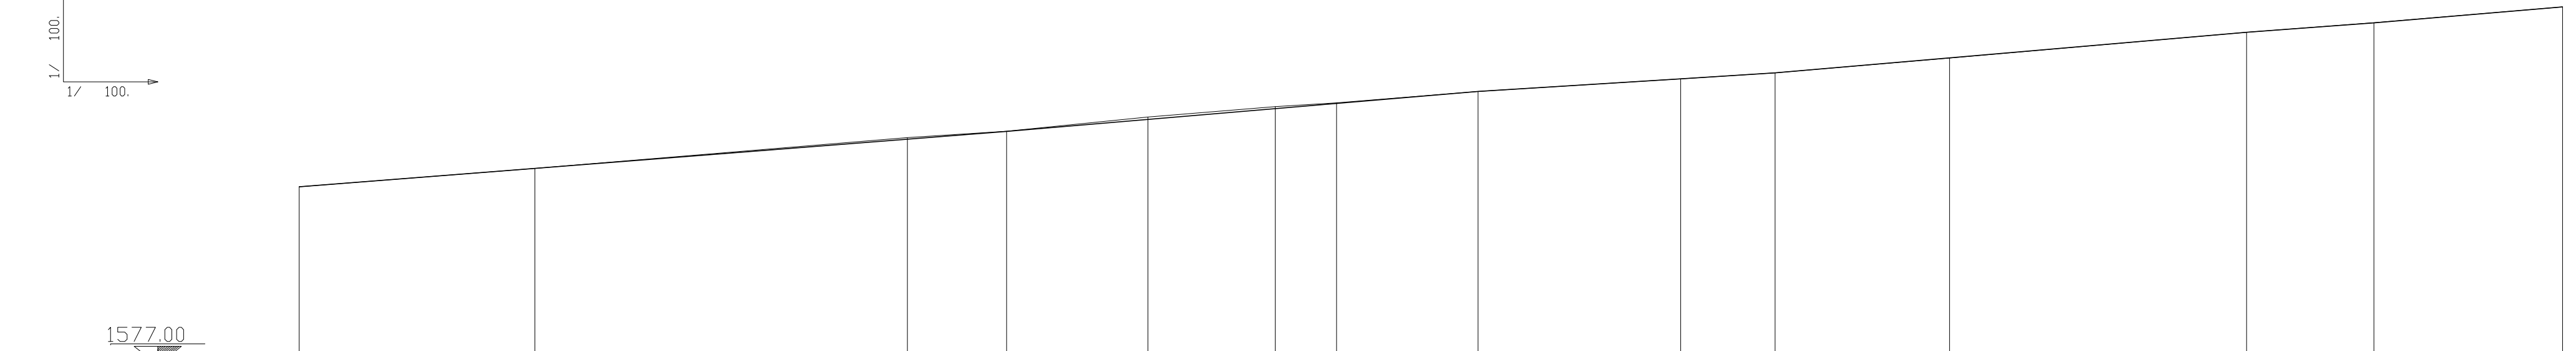

Numero sezioni	1	2	3	4	5	6	7	8	9	10	11	12	13	14						
Distanze parziali		5.00	7.90	2.10	3.00	2.70	1.30	3.00	4.30	2.00	3.70	6.30	2.70	4.00						
Distanze progressive	0.00	5.00	12.90	15.00	18.00	20.70	22.00	25.00	29.30	31.30	35.00	41.30	44.00	48.00						
Quote del terreno	-1580.78	-1581.17	-1581.82	-1581.96	-1582.26	-1582.48	-1582.56	-1582.80	-1583.06	-1583.19	-1583.51	-1584.05	-1584.25	-1584.59						
Quote del progetto	-1580.78	-1581.17	-1581.79	-1581.95	-1582.20	-1582.43	-1582.55	-1582.80	-1583.07	-1583.19	-1583.51	-1584.05	-1584.25	-1584.59						
Elementi livellette		D= 0.39 P= 7.76%	L= 5.00 S= 5.02		D= 0.78 P= 7.82%	L= 10.00 S= 10.03		D= 0.85 P= 8.50%	L= 10.00 S= 10.04		D= 0.39 P= 6.19%	L= 6.30 S= 6.31		D= 0.86 P= 8.60%	L= 10.00 S= 10.04		D= 0.20 P= 7.41%	L= 2.70 S= 2.71	D= 0.34 P= 8.50%	L= 4.00 S= 4.01