

COMUNE DI BARDONECCHIA

Città Metropolitana di Torino

Lavoro:

Lavori di riqualificazione bocciofila La Pineta PROGETTO DEFINITIVO-ESECUTIVO

Il progettista:

Luca Ballesio
architetto
studio di architettura
C.so Martiri della Libertà n. 43 -10073 - CIRIÈ (TO)
C.F. BLL LCU 80T14 C722Q
e-mail: lucaballesio@gmail.com
tel. +39.011.92.03.614 fax. +39.011.92.56.176

Il Committente:

COMUNE DI BARDONECCHIA

Indirizzo:

Piazza de Gasperi 1
Bardonecchia (TO)

Timbro e firma:

Titolo:

Progetto impianto sanitario

File: Progetto impianto_001.dwg

Aggiornamenti:

Rev:

Data:

Livello progett.: N° documento:

MUNICIPALE

IT02

Data: aprile 2018

Scala: 1:50

Note:

Questo elaborato è di proprietà riservata. Ne è vietata la riproduzione anche parziale, nonché la presentazione a terzi senza esplicita autorizzazione. L'insosservanza è perseguibile a termini di legge


N.B. TUTTI I MATERIALI INSTALLATI NEGLI IMPIANTI DEL PRESENTE PROGETTO DOVRANNO SEGUIRE LA POSA A REGOLA D'ARTE COME PREVISTO DALLE NORMATIVE VIGENTI E SECONDO LE PARTICOLARI PRESCRIZIONI INTRODOTTE DALLE CASE COSTRUTTRICI. PER LE INDICAZIONI SCHEMATICHE IN CONTRASTO CON LE SUDETTE PRESCRIZIONI CI SI DOVRA' RIVOLGERE AL DIRETTORE DEI LAVORI. IL PROGETTISTA NON POTRA' RITENERSI RESPONSABILE DI EVENTUALI ERRORI DI INTERPRETAZIONE DEI DISEGNI

LEGENDA IMPIANTO SANITARIO


SCAMBIATORE DI CALORE DAL TELERISCALDAM.	
COLLETTORE SANITARIO	
CARICO ACQUA FREDDA	
CARICO ACQUA CALDA	
TUBAZIONE DI CARICO ACQUA CALDA SANITARIA IN TUBO MULTISTRATO	
TUBAZIONE DI CARICO ACQUAPOTABILE IN TUBO MULTISTRATO E IN PEAD PN10 PER LE PARTI ESTERNE INTERRATE	
COLONNA MONTANTE DI CARICO ACQUA CALDA SANITARIA	
COLONNA MONTANTE DI CARICO ACQUA POTABILE	

TIPO UTENZA	ADDUZIONE IN ACCIAIO		ADDUZIONE IN MULTISTRATO (De mm)		SCARICO (Ø mm)
	FREDDA	CALDA	FREDDA	CALDA	
LAVABO	15	15	16x2,25	16x2,25	50
BIDET	15	15	16x2,25	16x2,25	50
VASO ALL'INGLESE con cassella	15	-	16x2,25	-	110
DOCCIA / VASCA	15	15	16x2,25	16x2,25	75
LAVELLO	15	15	16x2,25	16x2,25	50
LAVASTOVIGLIE	15	15	16x2,25	16x2,25	50
LAVATRICE	15	15	16x2,25	16x2,25	50
PIRETTA A PAVIMENTO	-	-	-	-	75


TABELLA ISOLAMENTO DELLE TUBAZIONI

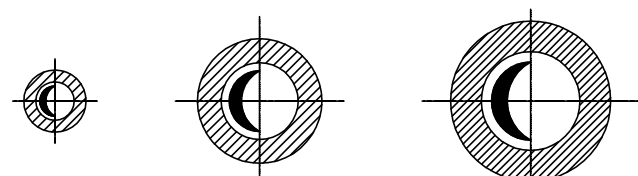

Conductività Termica utile dell'isolante (W/m C) Rif. T=40 C	Diametro esterno della tubazione (mm)					
	<20	da 20a39	da 40a59	da 60a79	da 80a99	>100
0.030	13	19	26	33	37	40
0.032	14	21	29	36	40	44
0.034	15	23	31	39	44	48
0.036	17	25	34	43	47	52
0.038	18	28	37	46	51	56
0.040	20	30	40	50	55	60
0.042	22	32	43	54	59	64
0.044	24	35	46	58	63	69
0.046	26	38	50	62	68	74
0.048	28	41	54	66	72	79
0.050	30	44	58	71	77	84

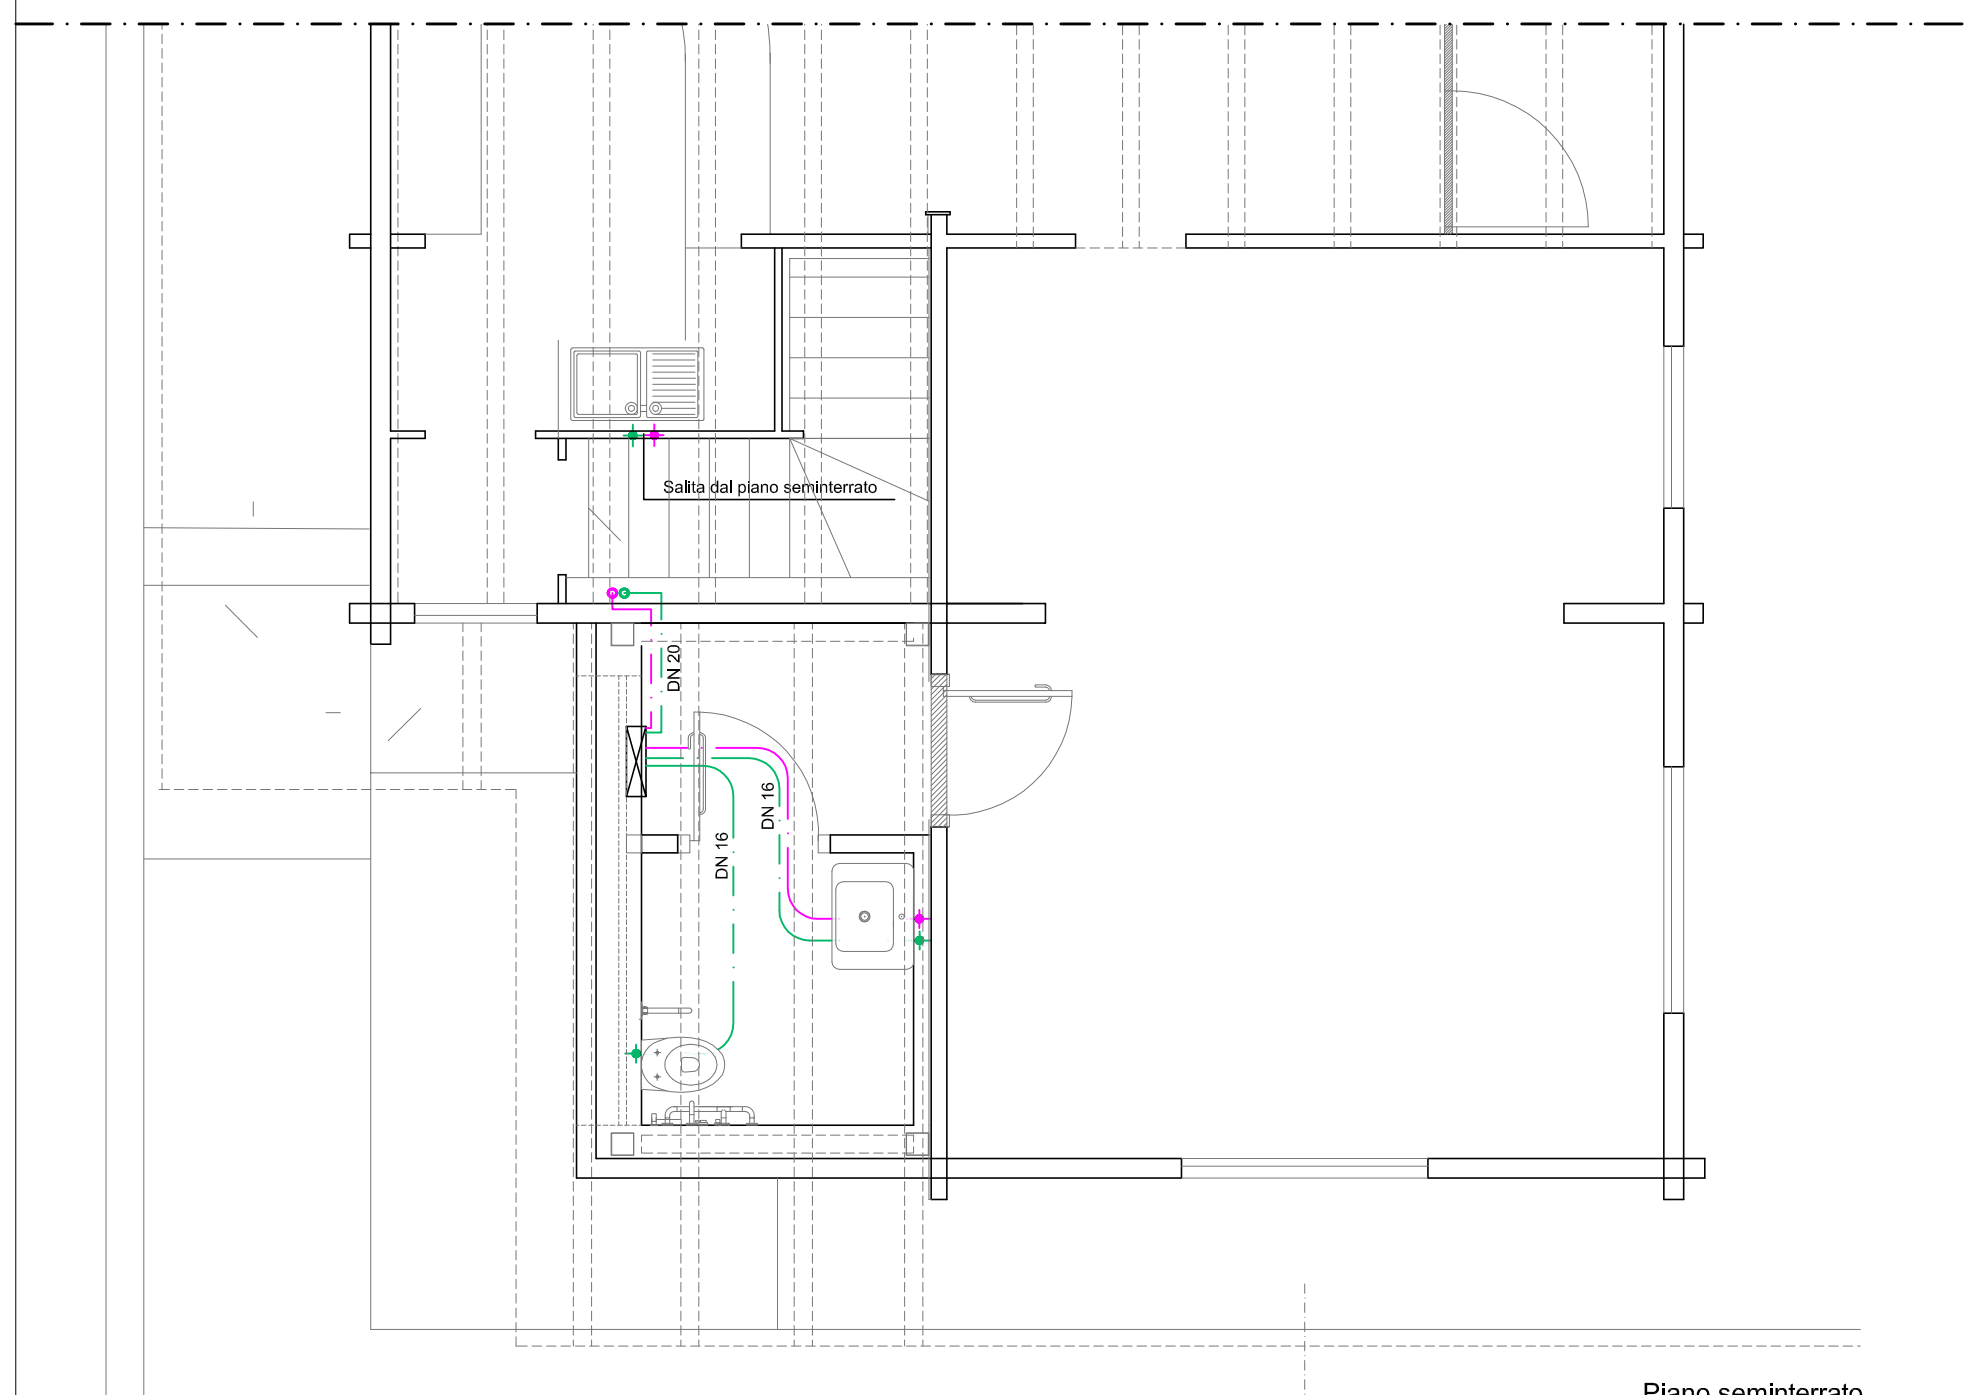

Piano seminterrato
scala 1:50

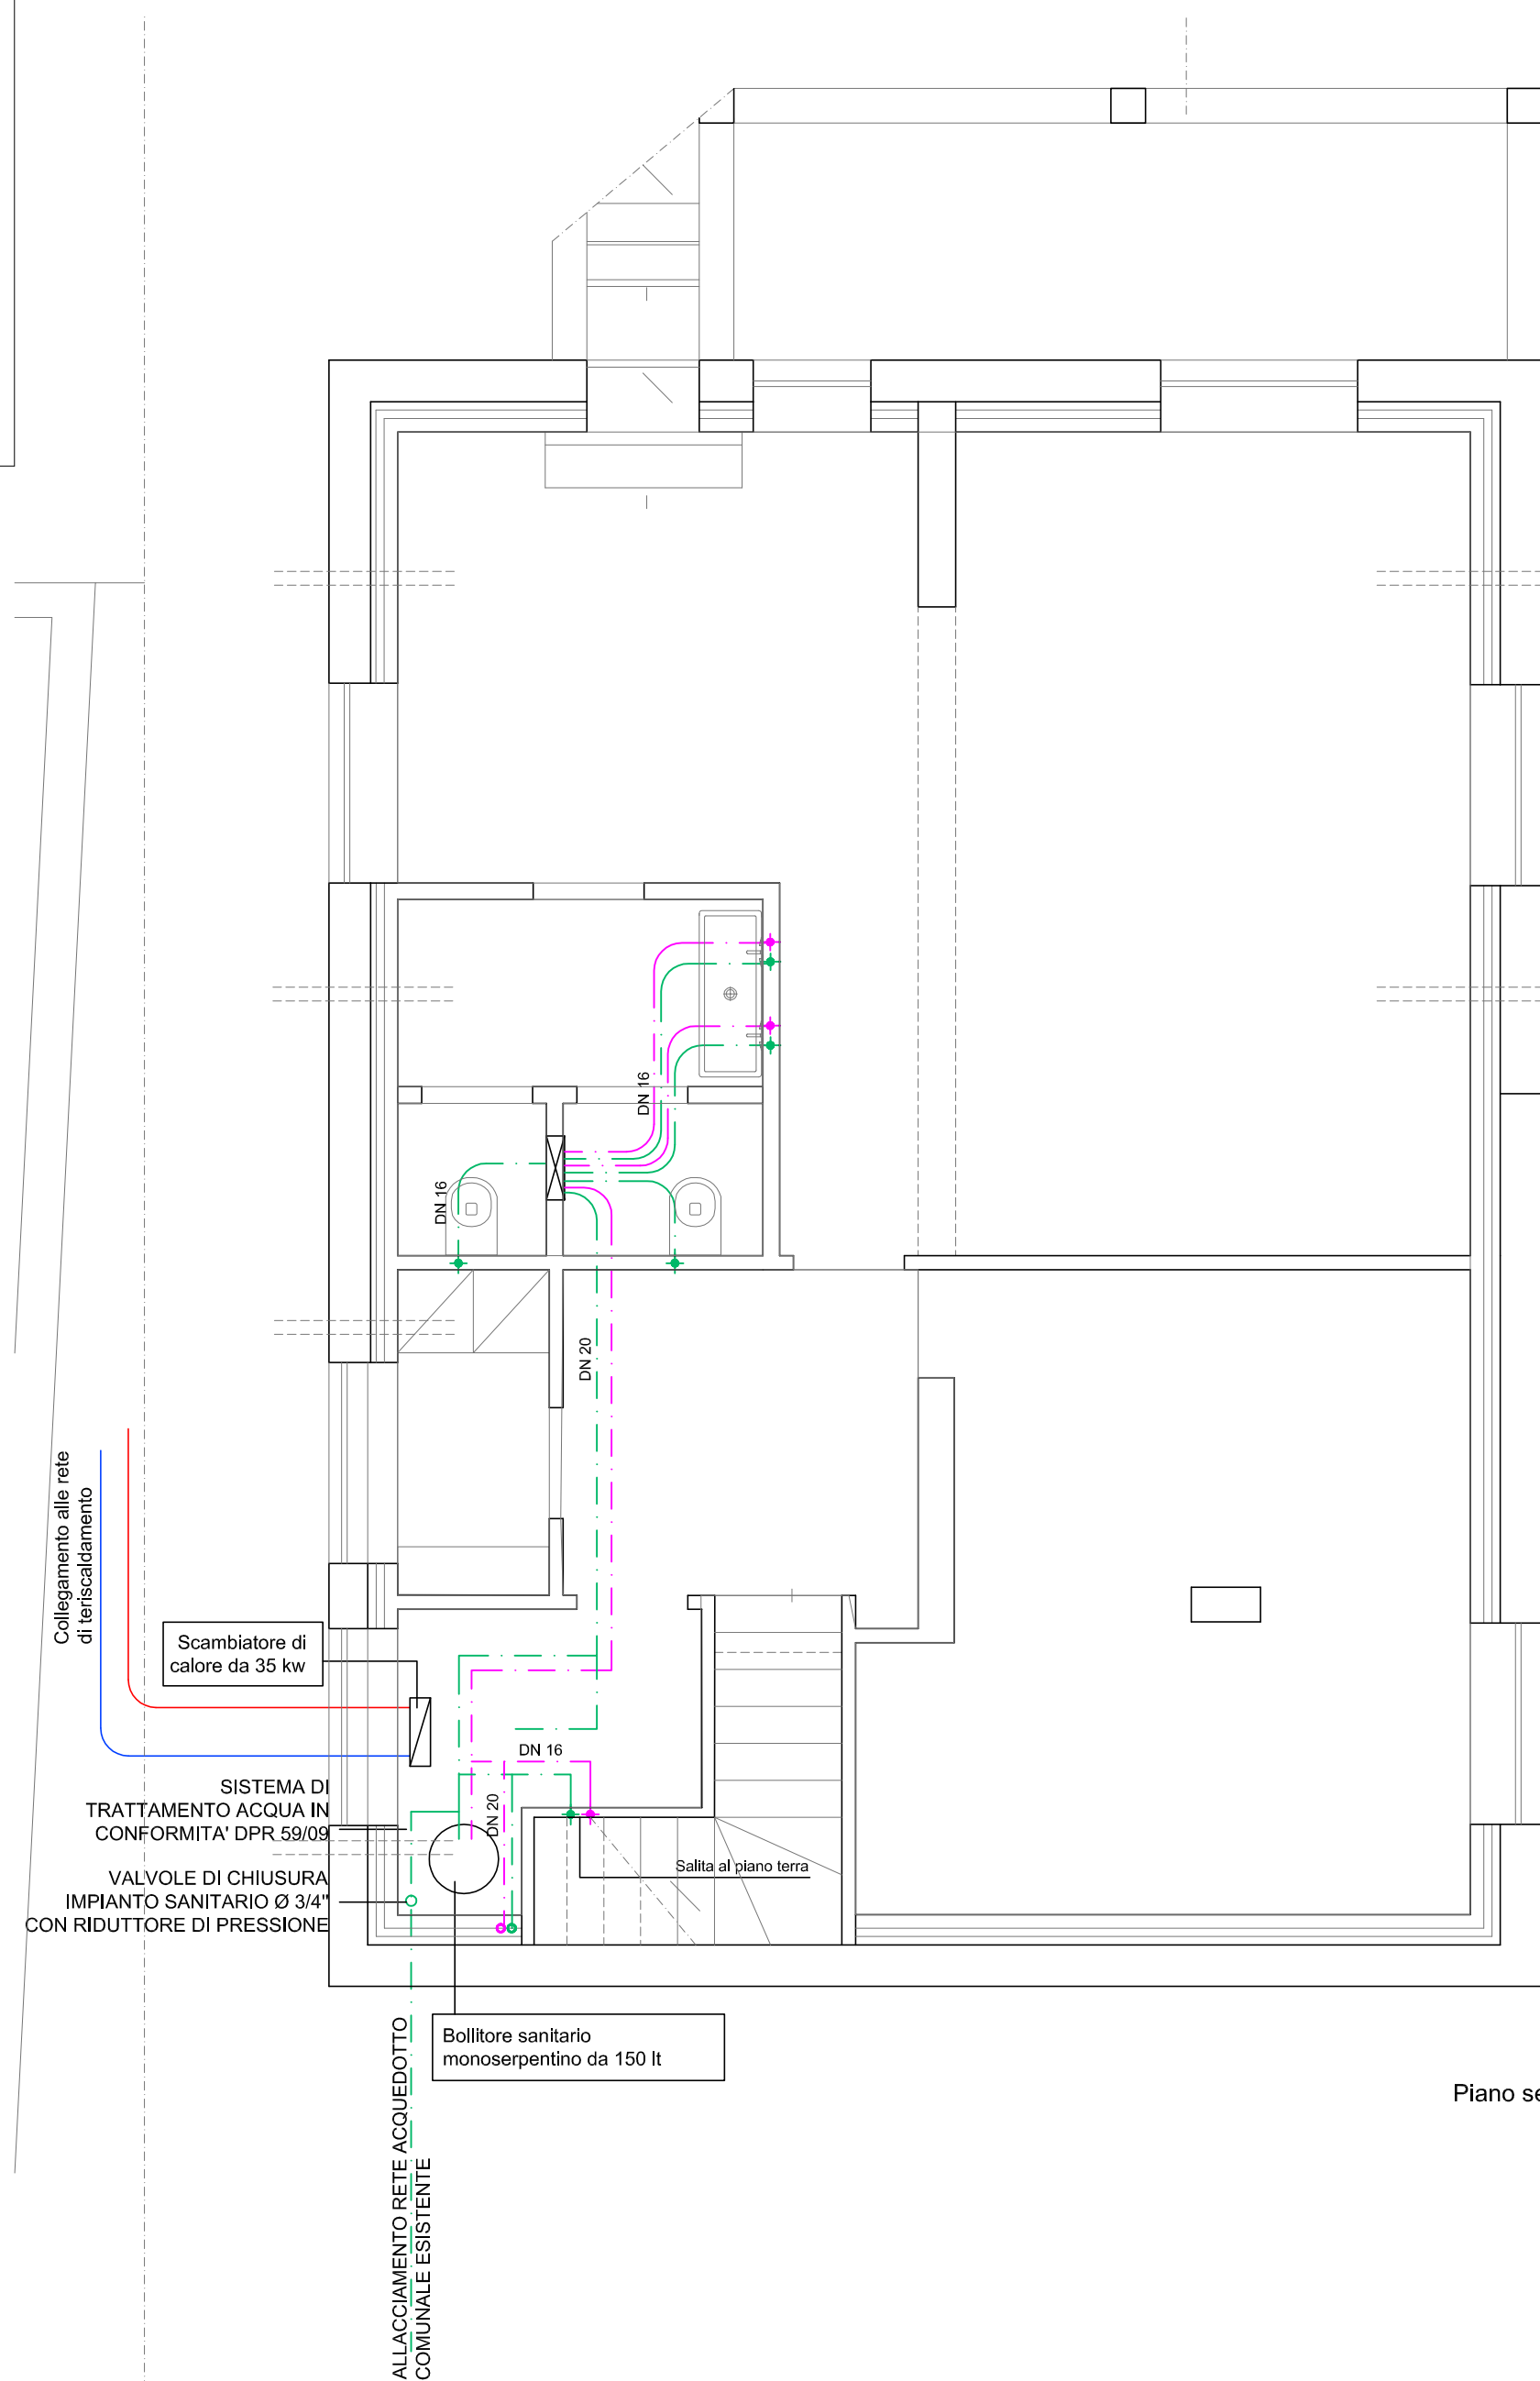

Piano seminterrato
scala 1:50