

Riqualificazione energetica
piscina comunale
in via Mallen n. 2

Progetto di Fattibilità
Tecnica ed Economica

Tavola 1

Planimetria, piante, prospetti e sezione
Stato di fatto

Scale varie




AGGIORNAMENTO N. - data 17/07/2017

Il Responsabile Area Tecnica
Ing. Francesco Cecchini





Il Responsabile del procedimento
Ing. Francesco Cecchini

Il Progettista
Ing. Francesco Cecchini

Comune di Bardonecchia - 02027 - P.le di S. Sepol 1 - tel. 0112.85891 - p.a.a.: comune.bardonecchia@comune.it

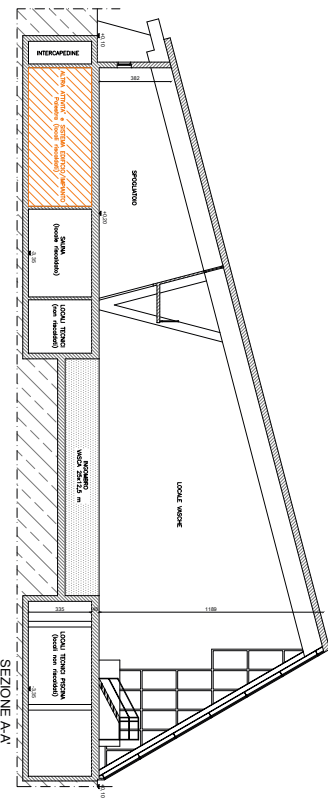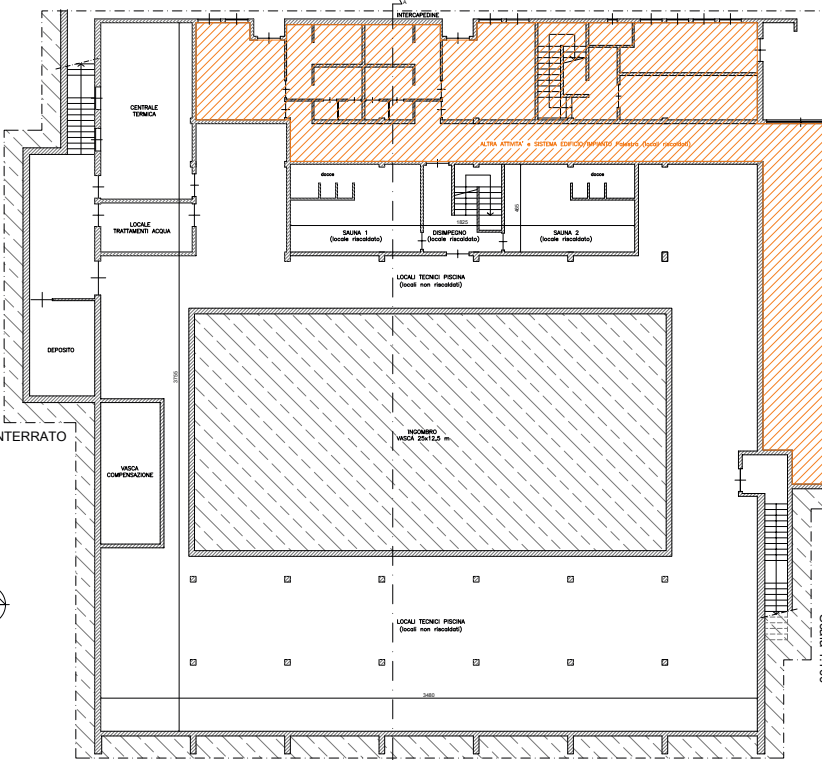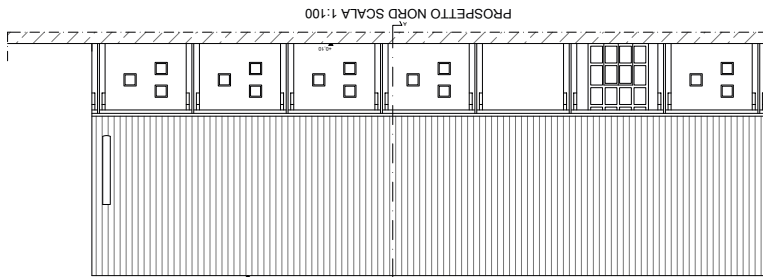

PLANIMETRIA
Scala 1:1.000

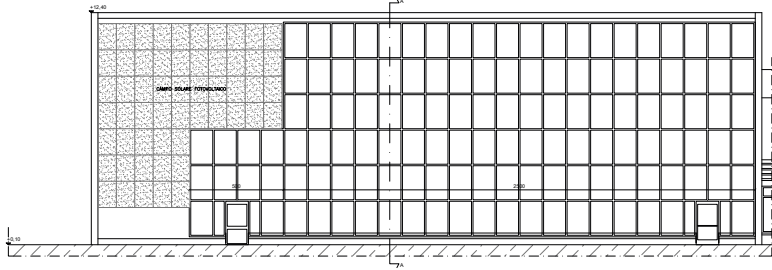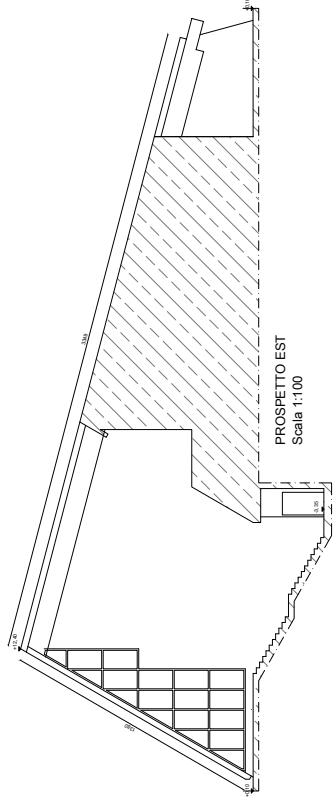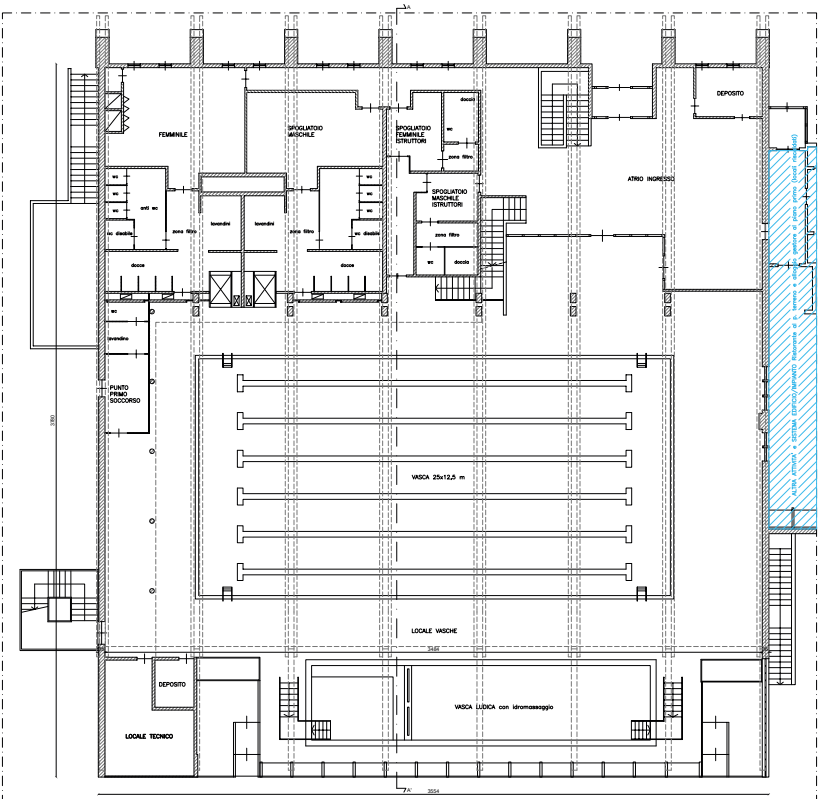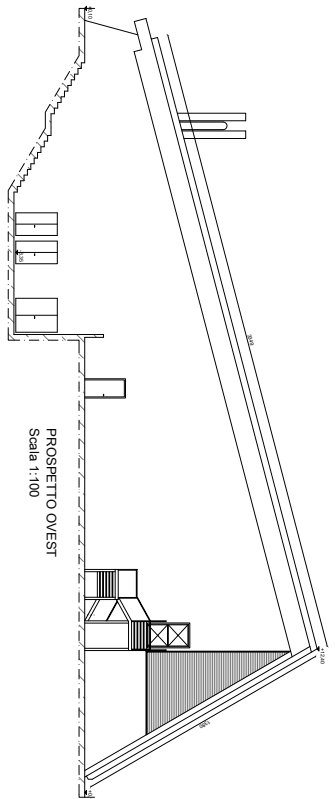

PROSPETTO SUD Scala 1:100