PROVINCIA DI TORINO — REGIONE PIEMONTE — Comunità Montana VALLI SUSA E VAL SANGONE

COMUNE DI BARDONECCHIA

SISTEMAZIONE IDRAULICO-FORESTALE TORRENTI FREJUS E GAUTIER

PROGETTO ESECUTIVO

Fondi comunali_ Importo progetto € 567.000,00

ELABORATO

9

PROFILO LONGITUDINALE SITO "B"

Scala 1:200

CONSORZIO FORESTALE ALTA VALLE SUSA
Via Palestro 2 - 10059 SUSA (TO) C.A.P. 10059
Tel. 0122 - 622079 Fax 0122 - 623282
E.MAIL: bardmontana@libero.it - cfavs@postecert.it
P.Iva 03702280015 - C.F. 95031390016
- AREA BACINI MONTANI -

CODICE DOCUMENTO

area	anno progetto	n.progressivo	revisione	n. elaborato	n. archivio
0 3 -	2 0 1 4 -	0 3 0 0	0 0	0 9	1 5 2 8

Modello revisione :

OTT.18	Ing. S. Ambrosio
DATA	REDATTO DA:
OTT.18	Dott. For. Alberto DOTTA
DATA	PROGETTISTA - R.U.P.:
	Dott. For. Alberto DOTTA
	RESPONSABILE DELL'ISTRUTTORIA:

COMMITTENTE
COMUNE DI BARDONECCHIA
Piazza A. De Gasperi n°1
Tel. 0122 - 99995
Fax 0122 - 99985
E.MAIL comune.bardonecchia@pec.it

VISTO IL RESPONSABILE DEL PROCEDIMENTO:

RIPRODUZIONE O CONSEGNA A TERZI SOLO DIETRO SPECIFICA AUTORIZZAZIONE
LICENZA AUTOCAD N° 840-98998475

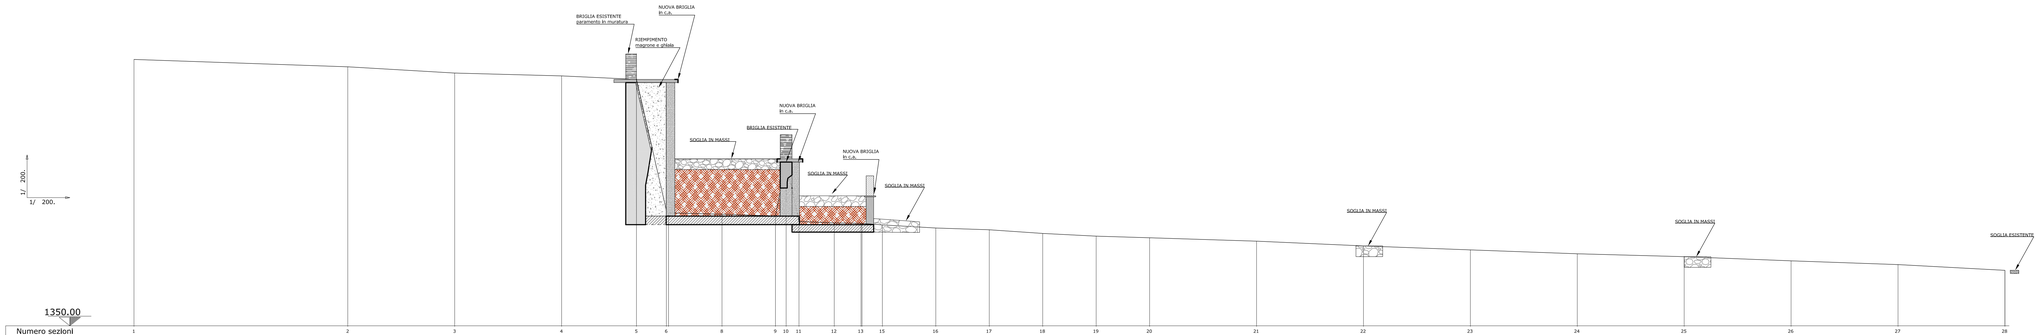

Numero sezioni	1	2	3	4	5	6	8	9	10	11	12	13	15	16	17	18	19	20	21	22	23	24	25	26	27	28
Distanze parziali	20.00	10.00	10.00	7.00	2.80	5.00	5.00	1.00	1.20	3.30	2.50	1.90	5.00	5.00	5.00	5.00	5.00	10.00	10.00	10.00	10.00	10.00	10.00	10.00	10.00	10.00
Distanze progressive	0.00	20.00	30.00	40.00	47.00	52.80	57.80	58.80	60.00	63.30	65.80	67.70	72.70	77.70	82.70	87.70	92.70	102.70	112.70	122.70	132.70	142.70	152.70	162.70	172.70	182.70
Quote del terreno	1374.54	1374.25	1373.66	1373.40	1373.07	1372.87	1360.45	1360.28	1365.33	1359.77	1359.63	1359.45	1359.16	1358.99	1358.65	1358.40	1358.24	1357.93	1357.48	1357.11	1356.74	1356.78	1356.47	1356.08	1355.73	1355.19
Quote del progetto	1374.54	1374.15	1373.75	1373.35	1373.07	1372.87	1362.35	1365.33	1365.33	1365.33	1362.42	1359.93	1359.93	1359.60	1358.83	1358.61	1358.38	1357.93	1357.48	1357.13	1356.78	1356.43	1356.08	1355.73	1355.19
Quote terreno - progetto	0.00	0.10	0.08	0.05	0.00	0.00	1.86	5.05	5.00	5.55	2.79	2.80	0.06	0.13	0.07	0.18	0.21	0.14	0.00	0.00	0.02	0.04	0.04	0.00	0.00	0.00
Elementi livellette		D= -1,87 P= -3,97%	L= 47,00 S= 47,04			D= 0,05 P= 0,52%	L= 10,18 S= 10,18			D= -0,54 P= -0,54%	L= 5,75 S= 5,75			D= -2,12 P= -4,51%	L= 46,90 S= 46,95					D= -1,75 P= -3,49%	L= 50,00 S= 50,03				D= -0,54 P= -5,39%	L= 10,00 S= 10,01	