
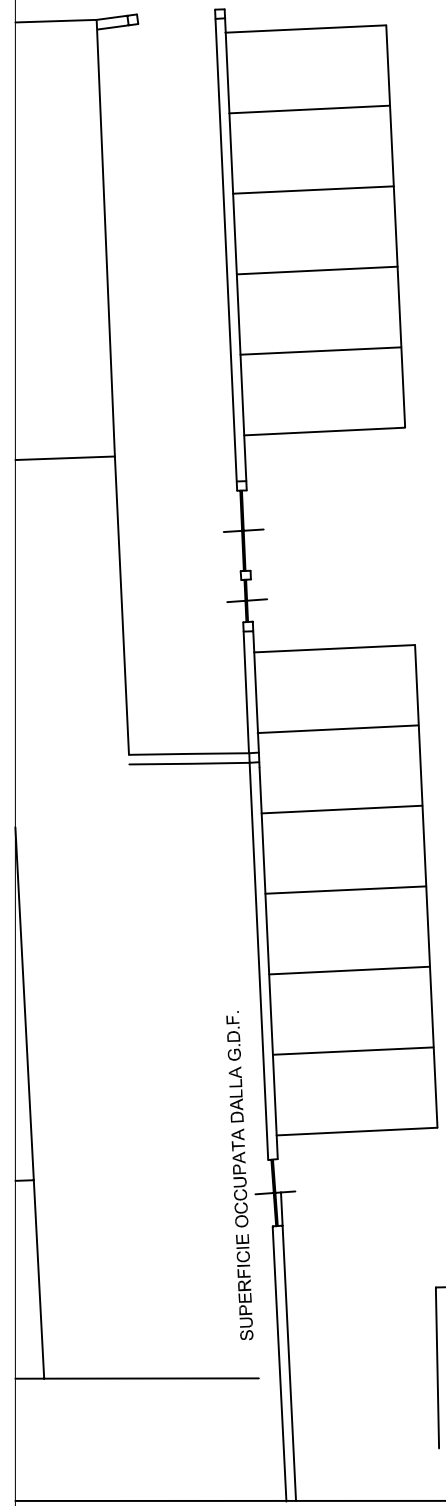
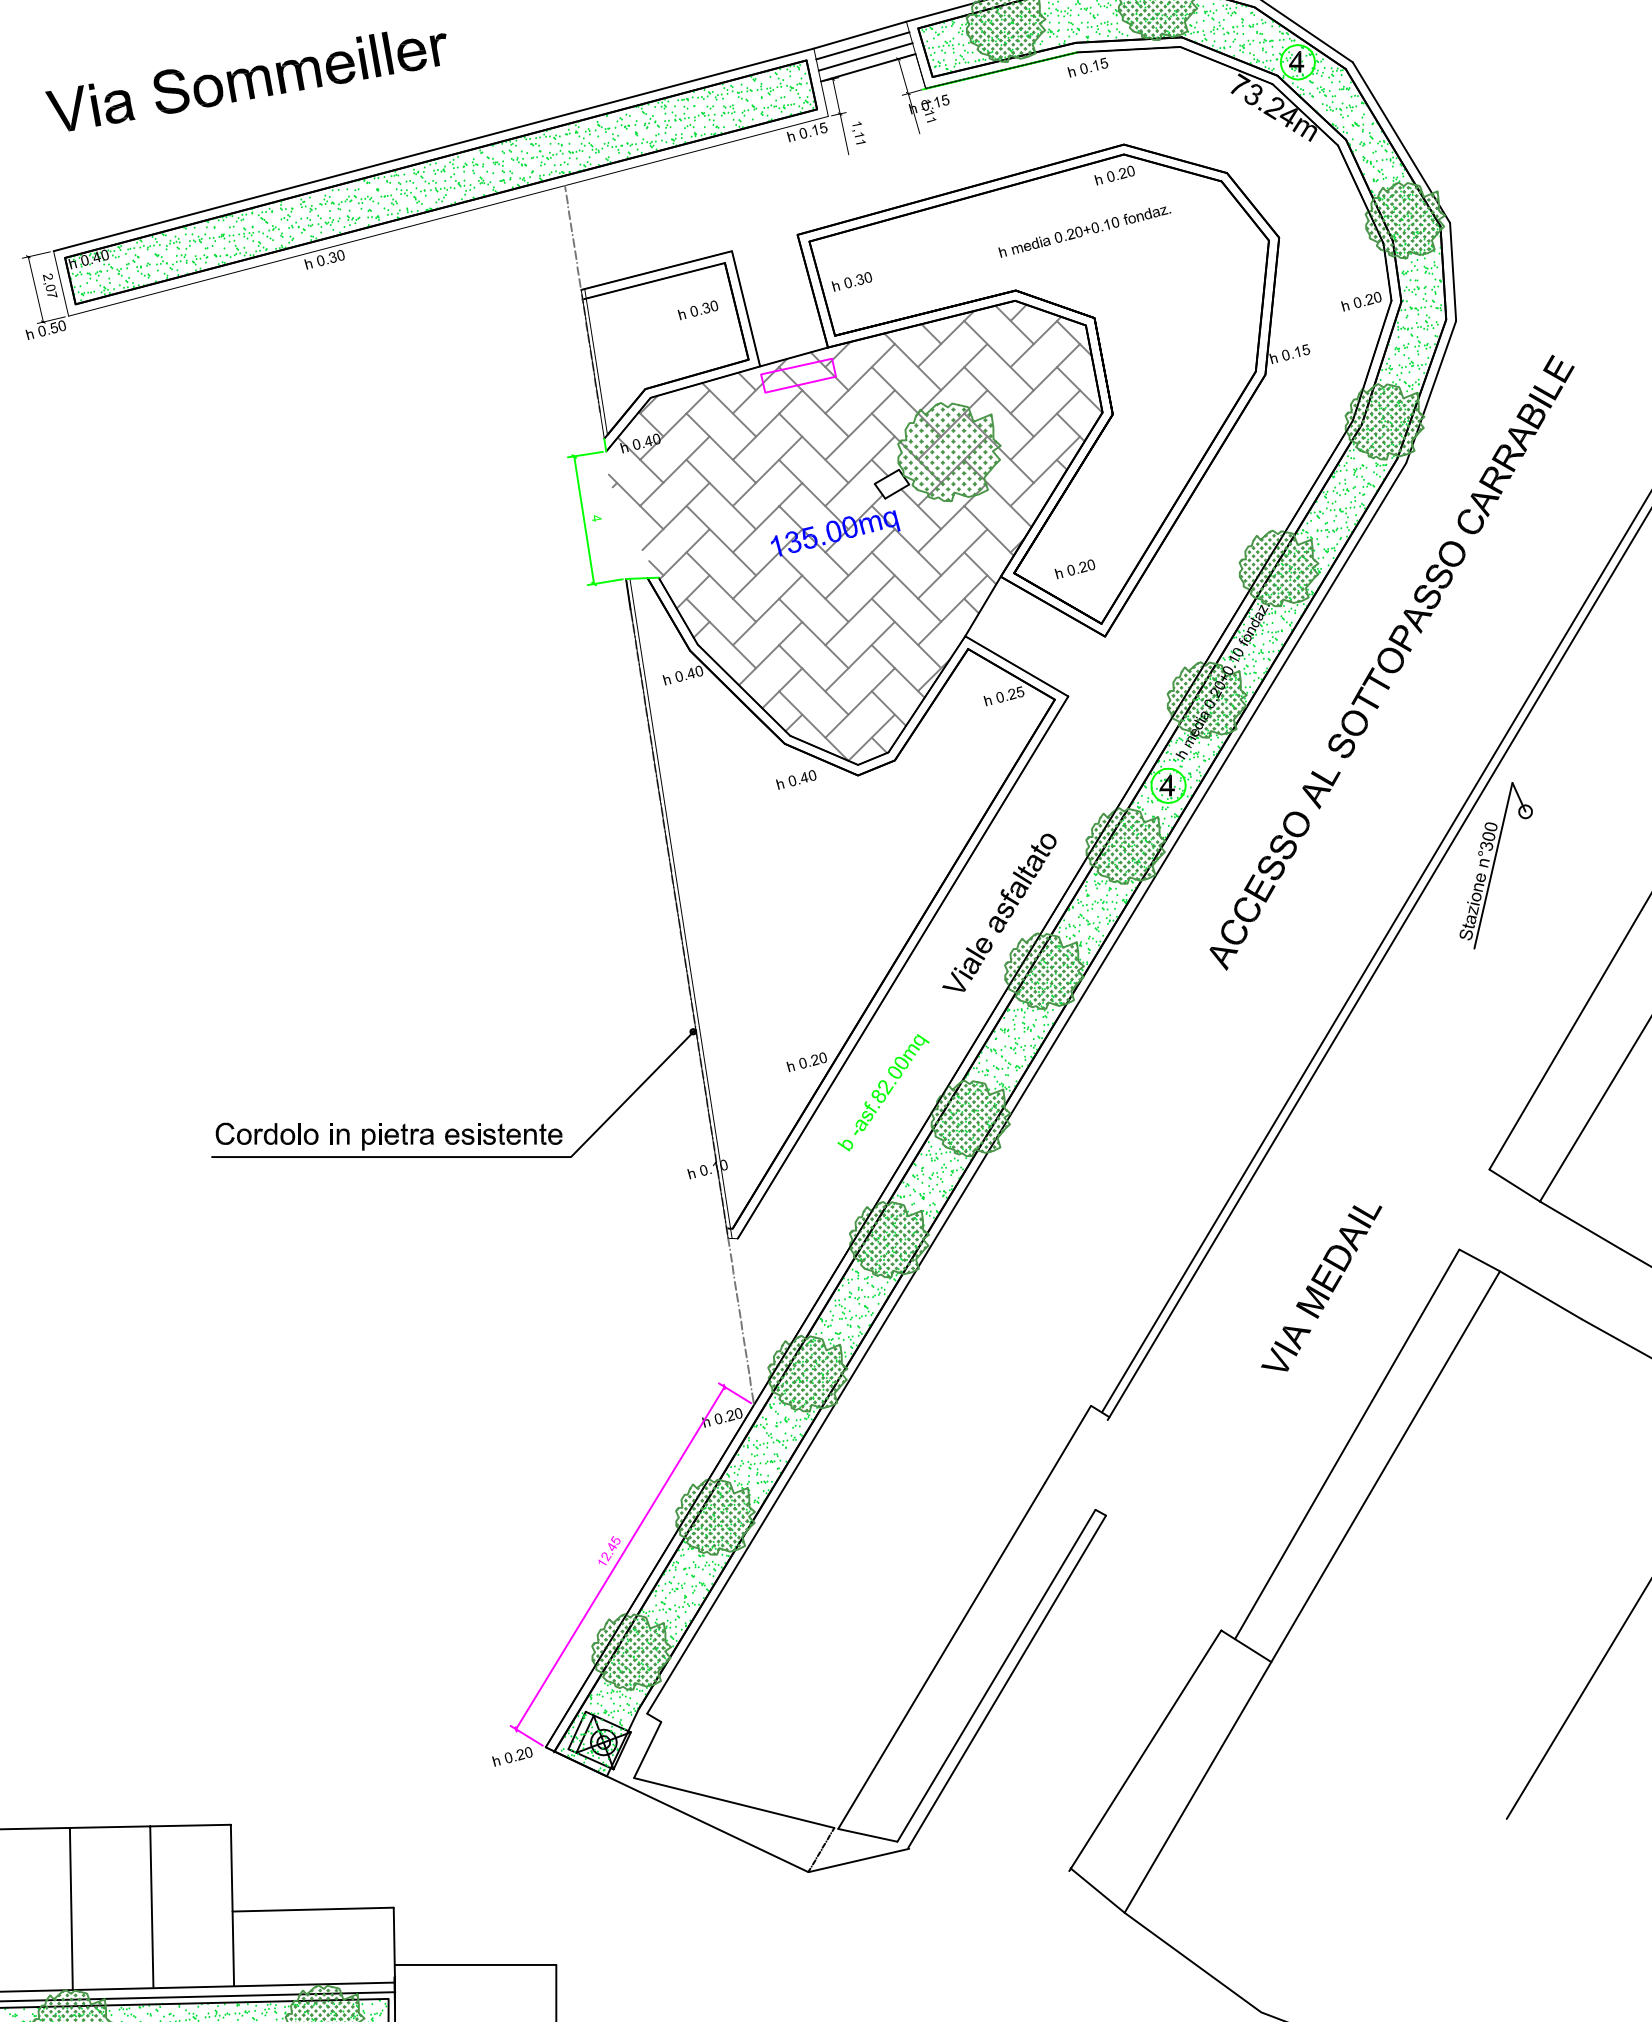


Planimetria situazione esistente

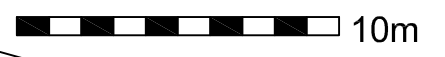

scala 1:250

Torre Faro

Cordolo in pietra esistente