






Planimetria demolizioni in progetto

10m

legenda interventi

-  demolizione pavimentazione in pietra opus incertum 137mq
-  demolizione Muretti in pietra
 - Aiuola a) 75ml
 - Aiuola b) 55ml
 - Aiuola c) 15 ml
 - Aiuola d) 38 ml
 - Aiuola e) 29 ml
-  disfacimento pavimentazione asfalto - 225mq
 - Parte con smaltimento 125 mq
 - Parte senza smaltimento 100 mq
- 

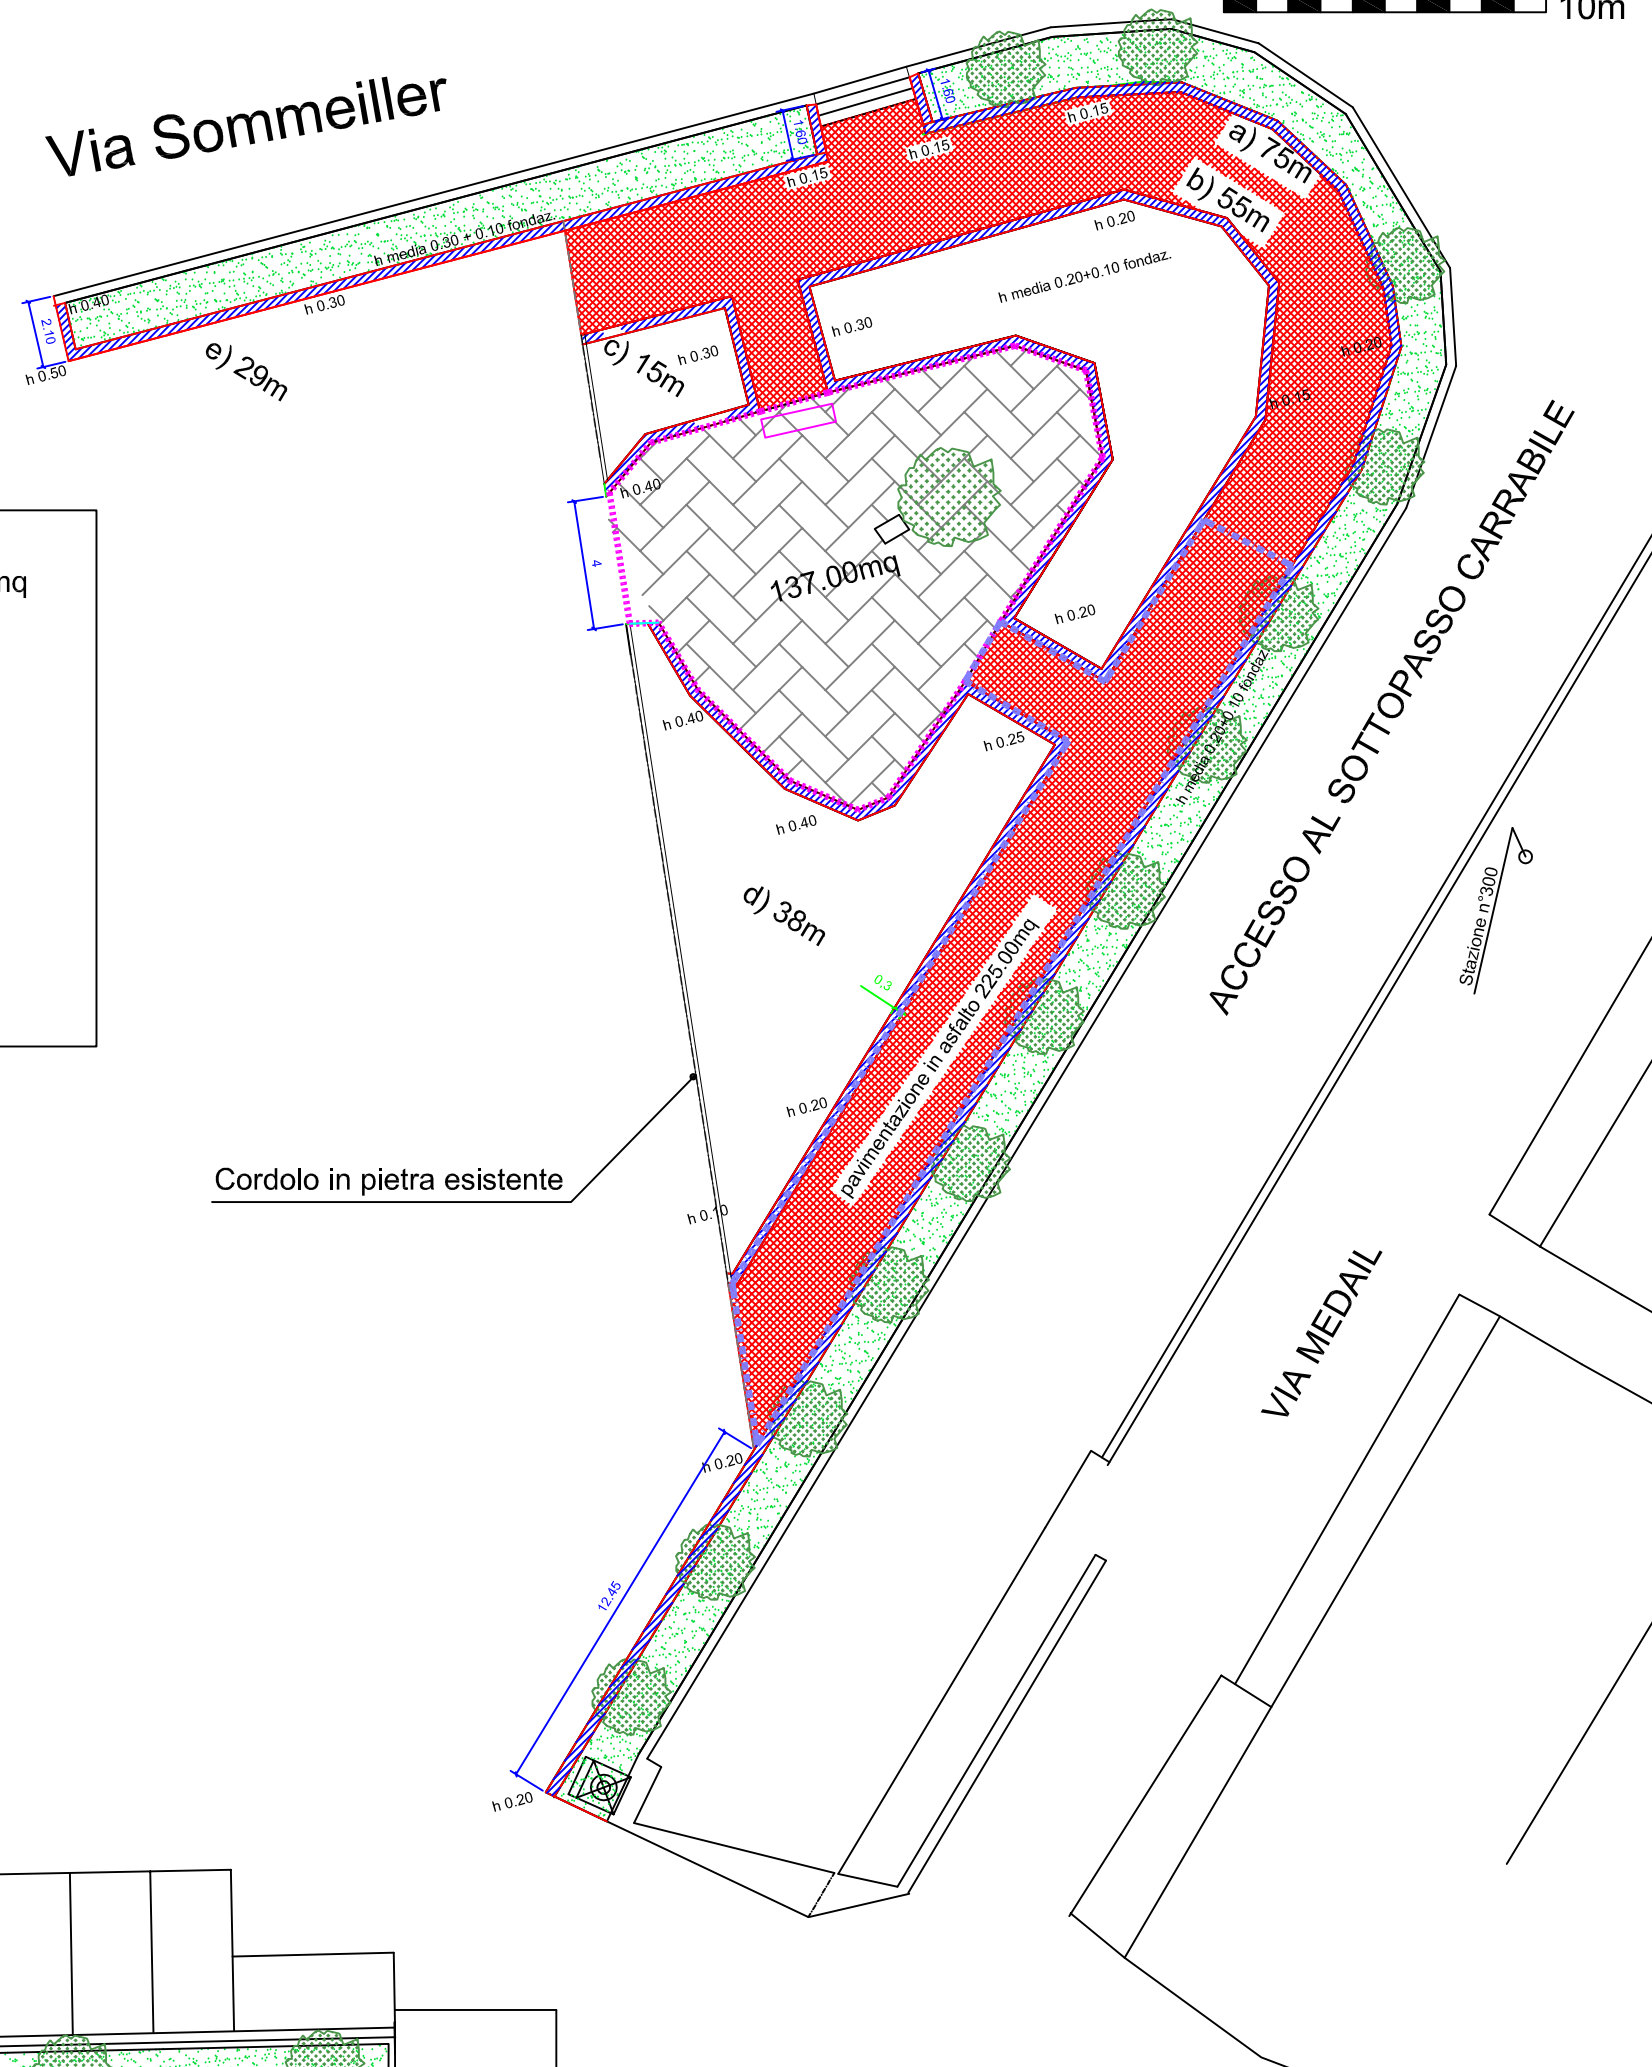

scala 1:250

SUPERFICIE OCCUPATA DALLA G.D.F.