




PLANIMETRIA IMPIANTO IDRICO IN PROGETTO

LEGENDA

	Colonnine mercatali in progetto acqua/luce
	Linea acquedotto in progetto
 n.	pozzetti isp. per linee acquedotto n.7

Linee acquedotto in progetto:

Linee H-1 Ø 32 - ml 4.50

Da pozzetto n.1 Collettore con linee:

Linea 1-3 Ø 25 - ml 13,00 per allaccio fontana

Linea 1-2 Ø 25 - ml 27,00

Linea 1-4 Ø 32 - ml 29,00

Linea 1-colonn.3 Ø 25 - ml 22,00

Da pozzetto n.4 Collettore con linee:


Linea 4- colonn.2 Ø25 - ml 14,00

Linea 4-5 Ø25 - ml 37,50

Linea 4-6 Ø25 - ml 29,50

Linea 4-7 Ø25 - ml 59,00

10m

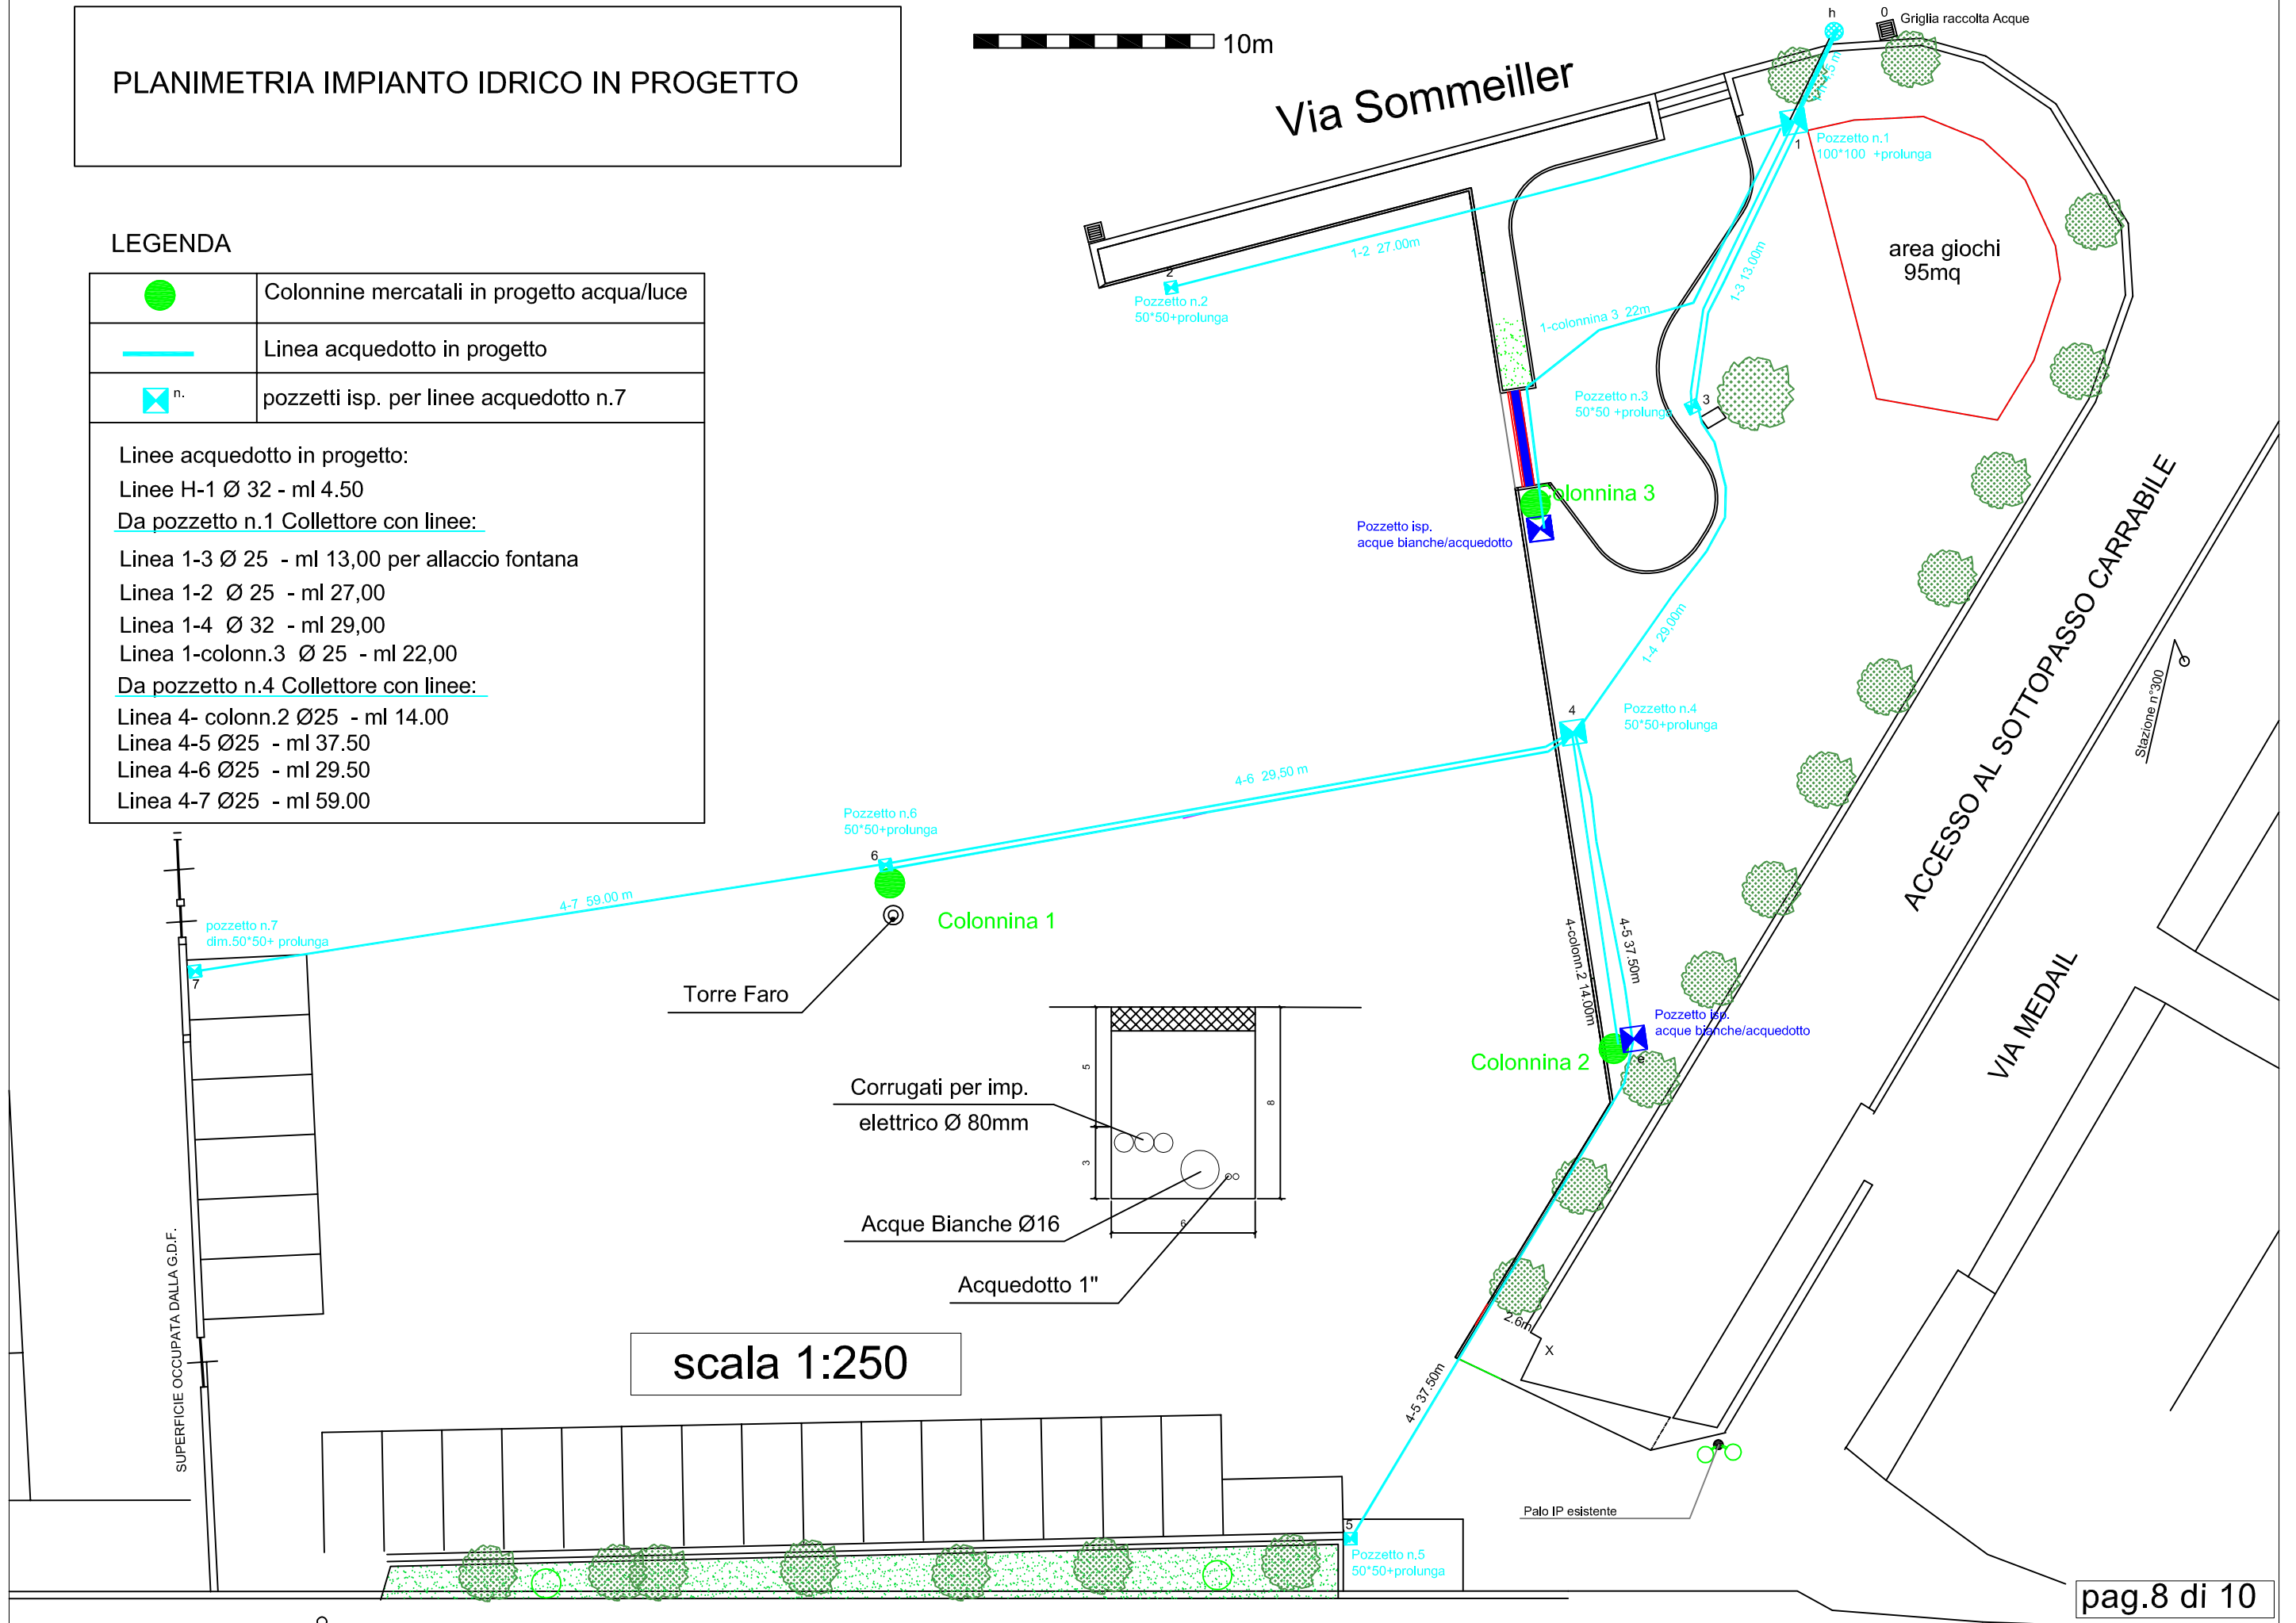

scala 1:250