PLANIMETRIA DI PROGETTO
scala 1:1000

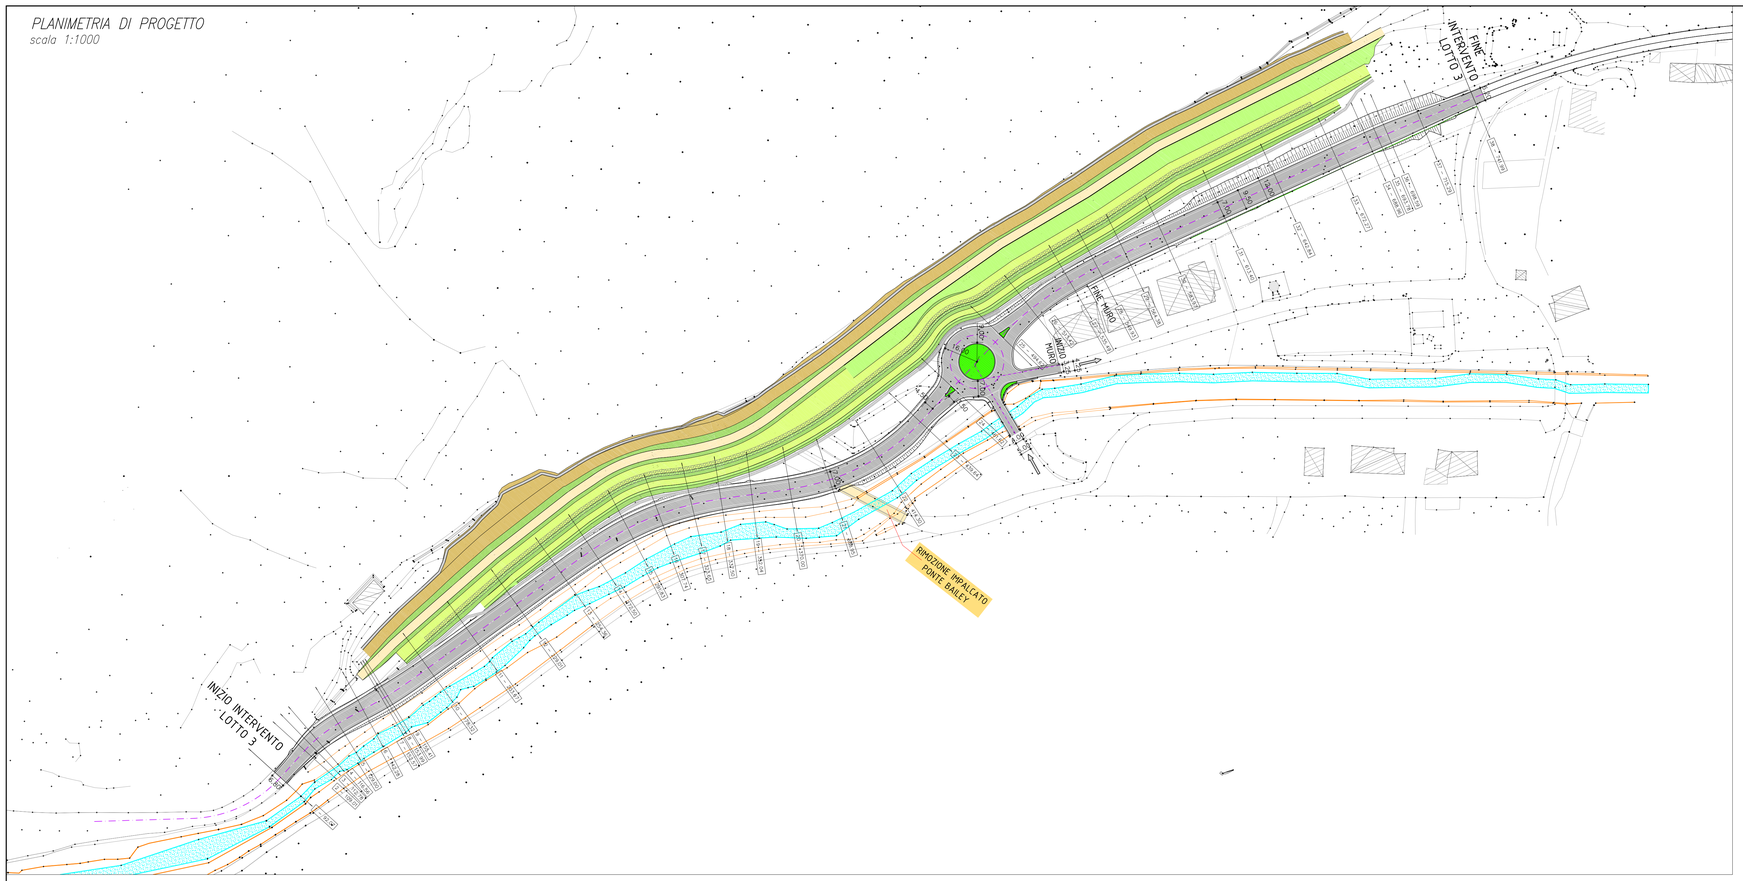

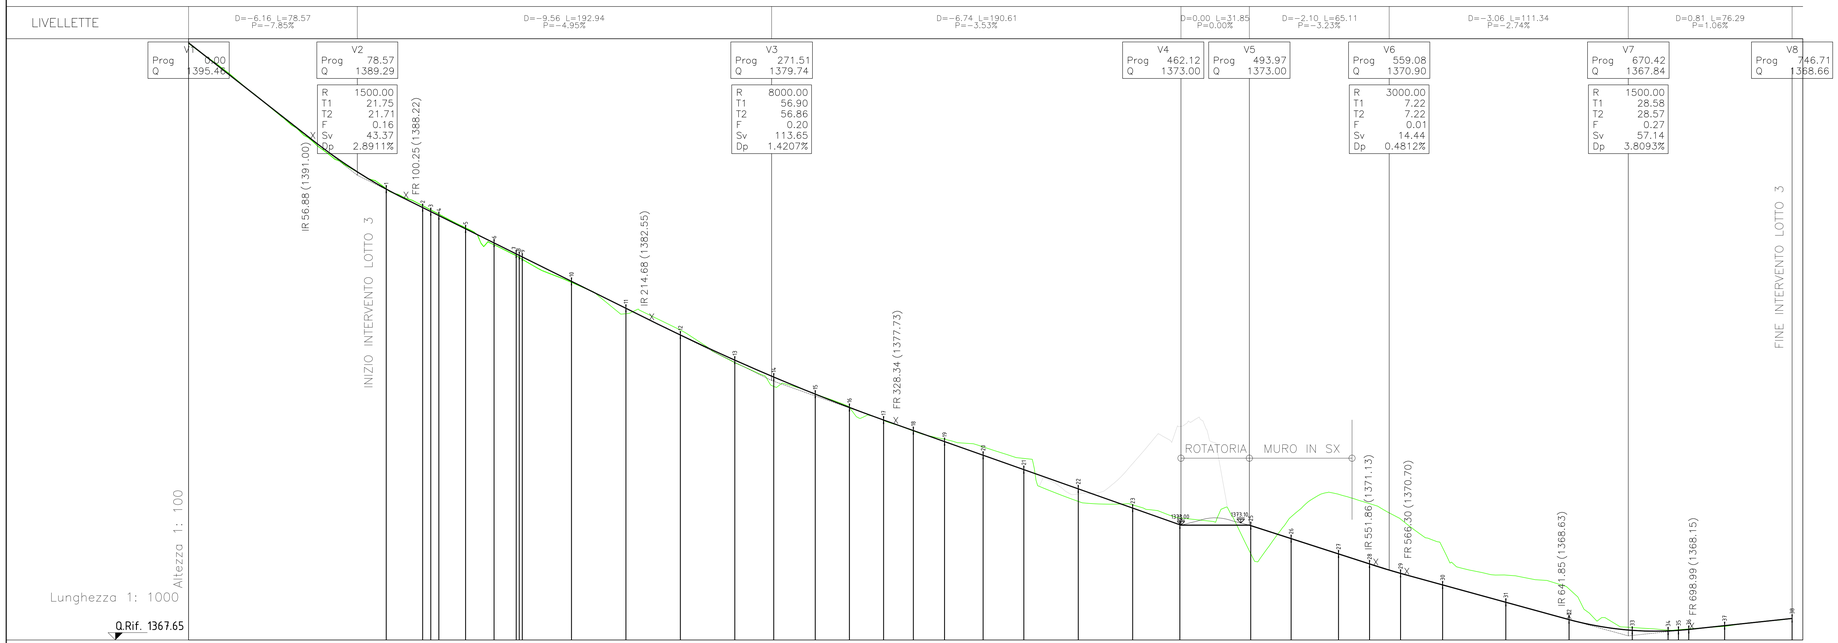

TORINO METROPOLI
Città metropolitana di Torino

AREA LAVORI PUBBLICI
SERVIZIO VIABILITÀ 2

COMUNE DI BARDONECCHIA

Convenzione tra la Città Metropolitana di Torino, il Comune di Bardonecchia e la Sitaf Spa
Rep 459 del 24/07/2018

COSTRUZIONE DI UN NUOVO VALLO - RILEVATO PARAMASSI FINALIZZATO ALLA RIDUZIONE DELLA PERICOLOSITA' E DEL RISCHIO ALLA BASE DELLA PARETE ROCCIOSA "ROCCE DEL ROUAS" in Comune di Bardonecchia - Località Melezet

LOTTO 3

PROGETTO DEFINITIVO

REV.	DESCRIZIONE-CONTENUTO	DATA	RED.	VER.	APP.
00	Emissione	luglio 2018	BOE	BAR	GIO
01	Integrazione richiesta C.d.S. del 22/10/2018 - Inserimento rotatoria	ottobre 2018	BOE	BAR	GIO

PROGETTISTI:
per SITAF S.p.a.:
☒ MUSINET ENGINEERING S.p.A.
dott. arch. Corrado Giovannetti (f.to digitalmente)
Albo di Torino n° 2736

ATTIVITA' DI SUPPORTO SPECIALISTICO
☐
☐

IL RESPONSABILE DEL PROCEDIMENTO
per la procedura amministrativa e i LOTTI 2 e 3:
per la Città metropolitana di Torino:
il Direttore dell'Area Lavori Pubblici
☒ Ing. Matteo Tizzani (f.to digitalmente)

NOME FILE: 0502_110_16_D_12.1PSPL_R1

DATA: luglio 2018

SCALA: varie

OGGETTO:
PROGETTO STRADALE
Planimetria e profilo deviazione SP216

TAVOLA N°: 12.1