



DEVIAZIONE SP216  
SEZIONE TIPO RILEVATO  
scala 1:50

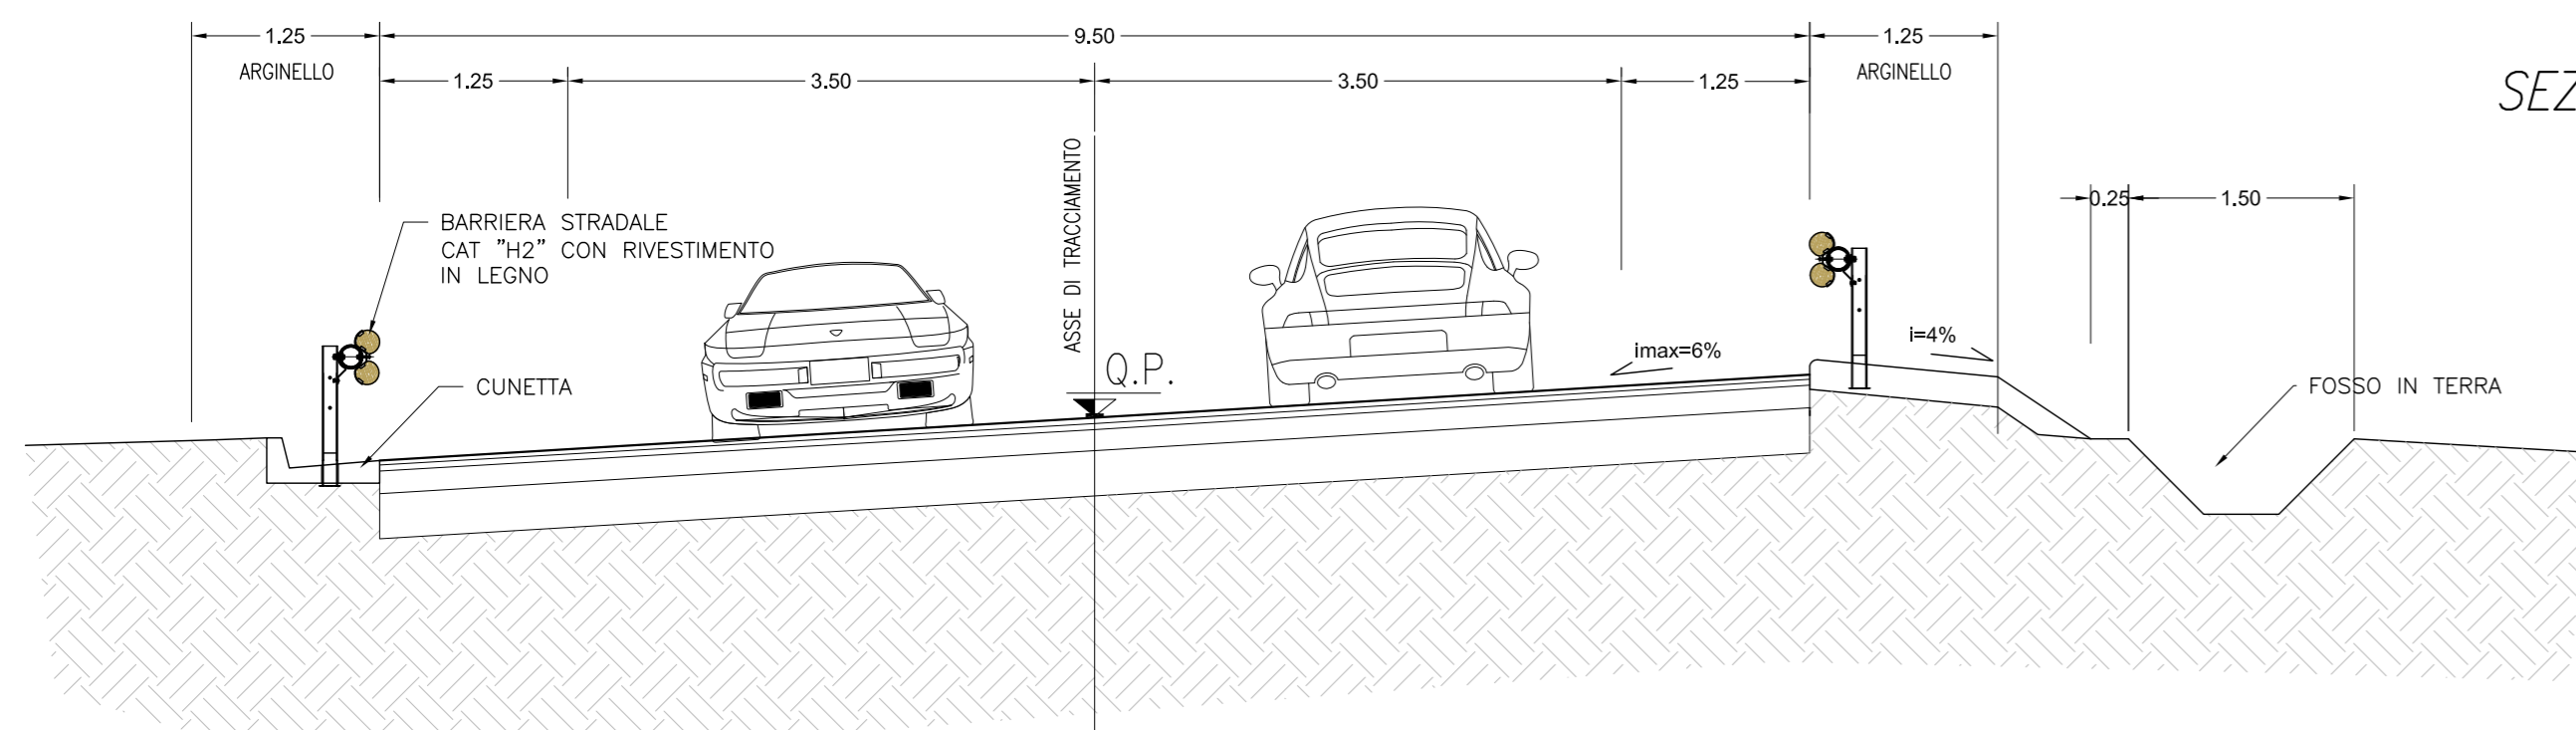


DEVIAZIONE SP216  
SEZIONE TIPO IN TRINCEA  
scala 1:50

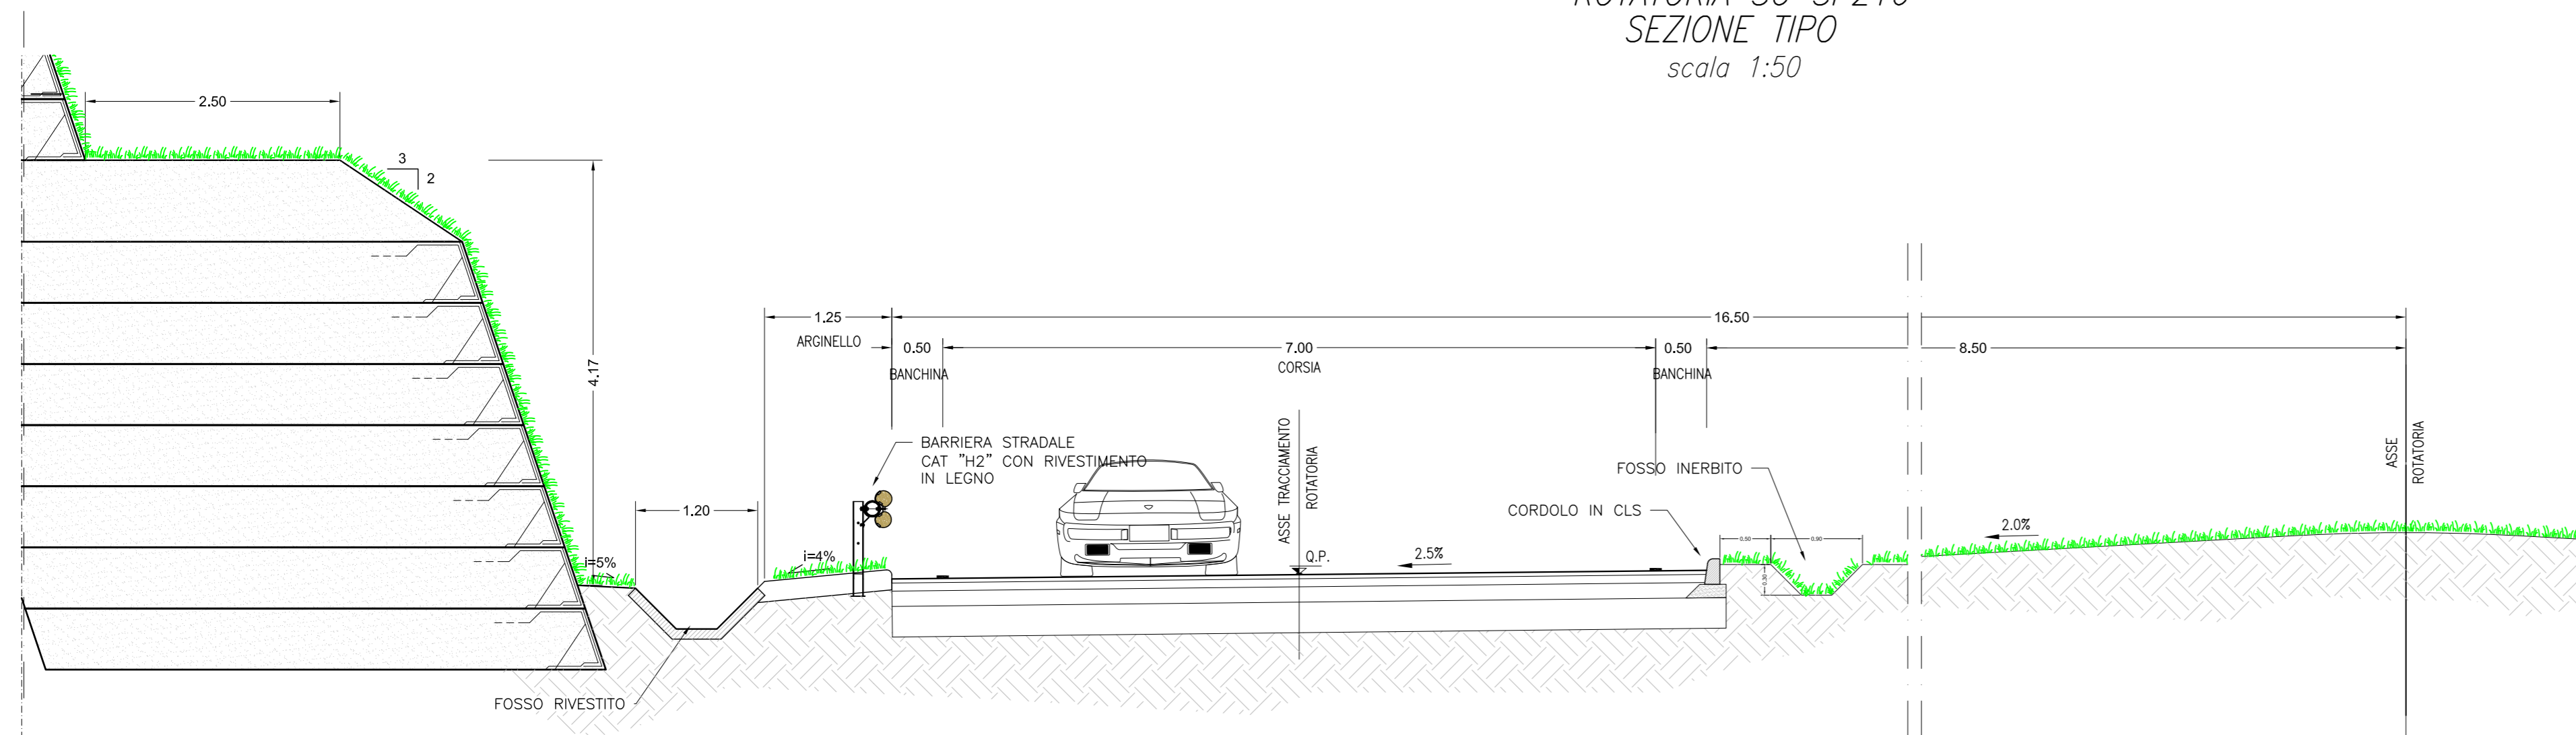


ROTATORIA SU SP216  
SEZIONE TIPO  
scala 1:50

MURO DI SOSTEGNO  
SEZIONE TIPO  
scala 1:50

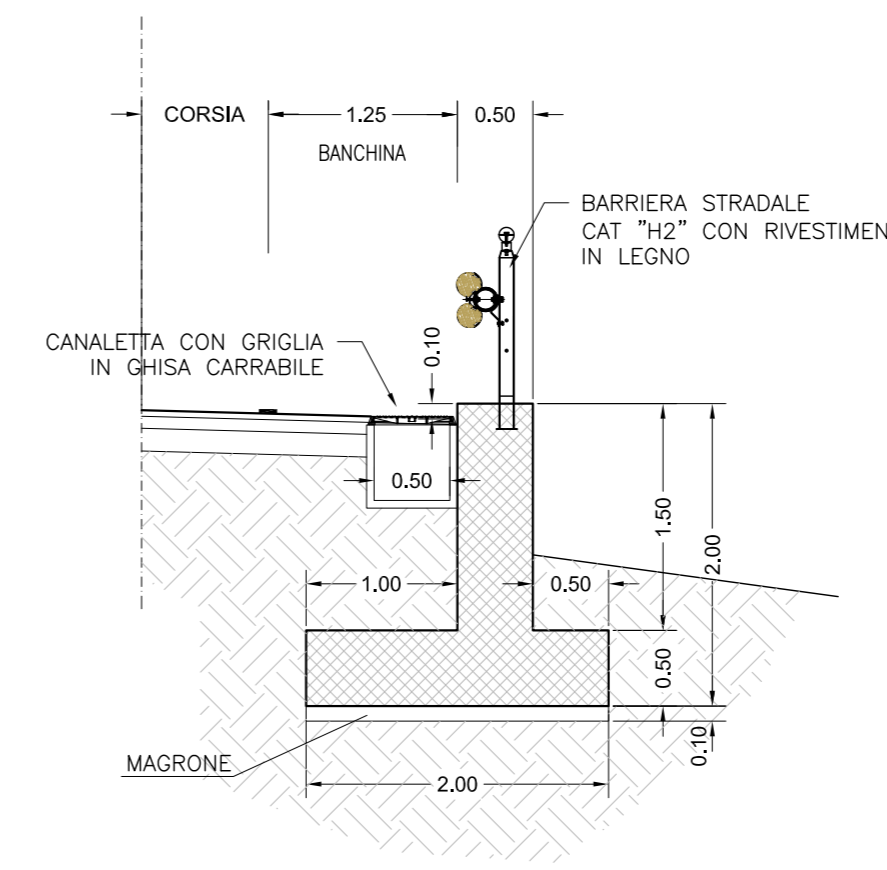

PACCHETTO STRADALE  
scala 1:20

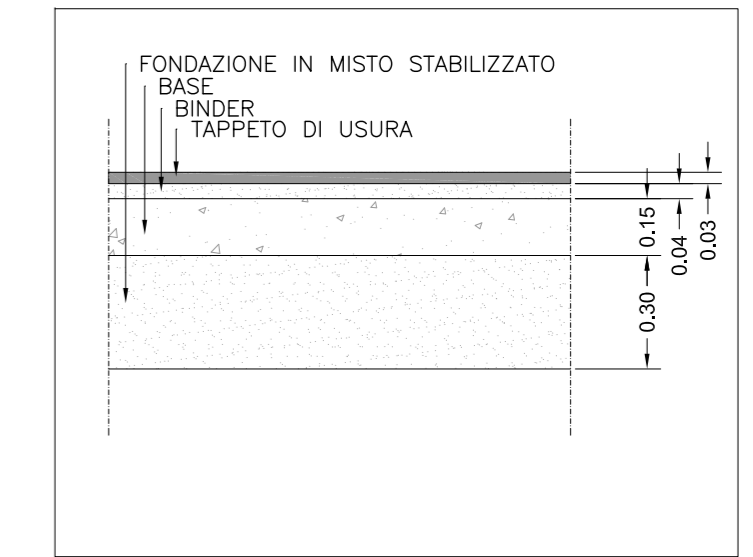

AREA LAVORI PUBBLICI  
SERVIZIO VIABILITÀ 2



COMUNE DI  
BARDONECCHIA

Convenzione tra la Città Metropolitana di Torino, il Comune di Bardonecchia e la Sitaf Spa  
Rep 459 del 24/07/2018

COSTRUZIONE DI UN NUOVO VALLO - RILEVATO  
PARAMASSI FINALIZZATO ALLA RIDUZIONE DELLA  
PERICOLOSITA' E DEL RISCHIO ALLA BASE  
DELLA PARETE ROCCIOSA "ROCCHE DEL ROUAS"  
in Comune di Bardonecchia - Località Melezet

LOTTO 3

PROGETTO DEFINITIVO

| REV. | DESCRIZIONE-CONTENUTO  | DATA         | RED. | VER. | APP. |
|------|--|--------------|------|------|------|
| 00   | Emisione   | luglio 2018  | BOE  | BAR  | GIO  |
| 01   | Integrazione richiesta C.d.S. del 22/10/2018 - Inserimento rotatoria | ottobre 2018 | BOE  | BAR  | GIO  |

PROGETTISTI:

per SITAF S.p.a.:

- MUSINET ENGINEERING S.p.A.
- dott. arch. Corrado Giovannetti (f.to digitalmente)
- Albo di Torino n° 2736



NOME FILE:

0502\_110\_16\_D\_12.5PSST\_R1

DATA:

luglio 2018

SCALA:

varie

OGGETTO:

PROGETTO STRADALE  
Sezioni tipo

TAVOLA N°:

12.5