

# COMUNE DI BARDONECCHIA

INTERVENTI DI MANUTENZIONE STRAORDINARIA STRADE COMUNALI  
- LOTTO 1 -

PROGETTO DEFINITIVO/ESECUTIVO

ELABORATO

1

COROGRAFIE  
scale varie

CONSORZIO FORESTALE ALTA VALLE SUSA  
Via Pelloussiere n°6 OULX (TO) C.A.P. 10056  
Tel. 0122 - 831079 Fax 0122 - 831282  
E.MAIL bacchimontani@cfavs.it - cfavs@postecert.it  
P.Iva 03070280015 - C.F. 86501390016

CODICE DOCUMENTO					
area	anno incarico	n.commissa	revisione	n. elaborato	n. archivio
03	2019	020	00	01	1639

Motivo revisione:	
APR.19	Geom. W. Riosecht - Geom. F. Viceconte - Geom. S. Belmondo
DATA	REDATTO DA:
APR.19	Dott. For. Alberto DOTTA
DATA	PROGETTISTA e R.D.D.
	Dott. For. Alberto DOTTA
	RESPONSABILE DI COMMESSA



AREA  
BACINI MONTANI


COMMITTENTE



COMUNE DI BARDONECCHIA  
Piazza A. De Gasperi n°1  
Tel. 0122 - 999985  
Fax 0122 - 96895  
E.MAIL comune.bardonecchia@pec.it

VISTO IL RESPONSABILE DEL PROCEDIMENTO:

ESTRATTO CARTA TECNICA REGIONE PIEMONTE  
SCALA 1:10000

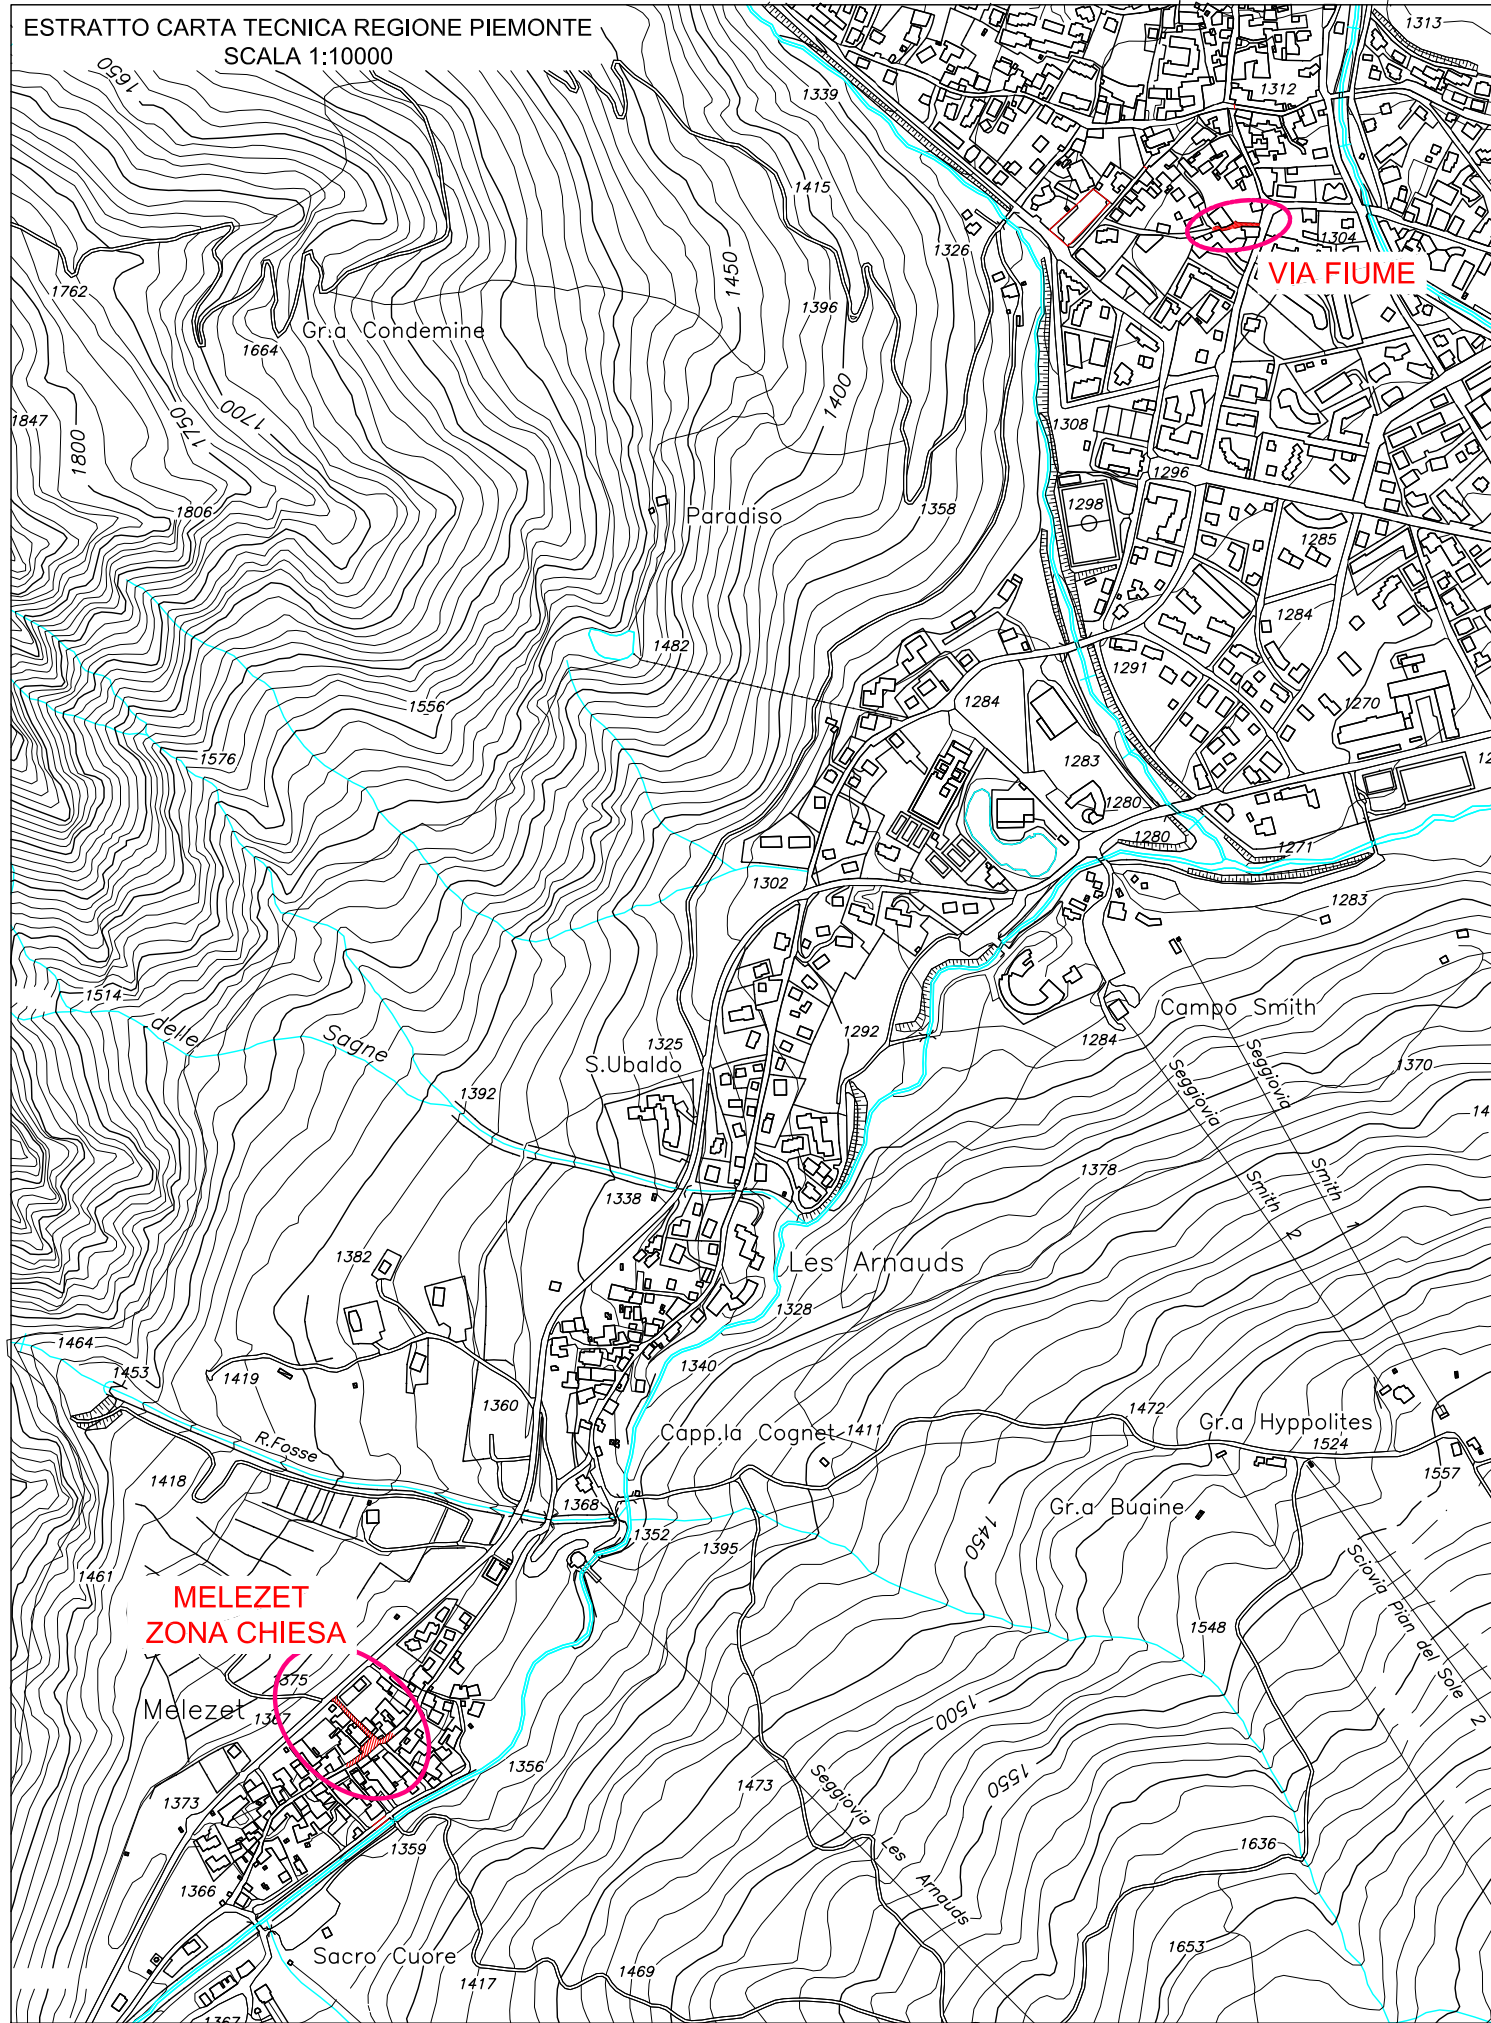

ESTRATTO FOTO AEREA

