

COMUNE DI BARDONECCHIA

**CONSOLIDAMENTO DELLA STRADA COMUNALE
IN LOCALITÀ GRANGE FREJUS
SOGGETTA A MOVIMENTO FRANOSO
PROGETTO DEFINITIVO-ESECUTIVO**

ELABORATO
3


**PLANIMETRIA INTERVENTI
SITI 1 E 2**

CONSORZIO FORESTALE ALTA VALLE SUSA
Via Pian dei Cipressi, 1 - 10059
Tel. 0122 - 831079 Fax 0122 - 831282
EMAIL: bardonecchia@dfvs.it - dfvs@postevec.it
P.Iva 0307289015 - C.F. 86501390012

AREA BACINI MONTANI

COMITATO:
COMUNE DI BARDONECCHIA
Piazza A. De Gasperi n°1
Tel. 0122 - 999685
Fax 0122 - 966855
E-MAIL: comune.bardonecchia@pec.it

VISTO IL RESPONSABILE DEL PROCEDIMENTO:
LICENZA AUTOCAD N° 640-0094710

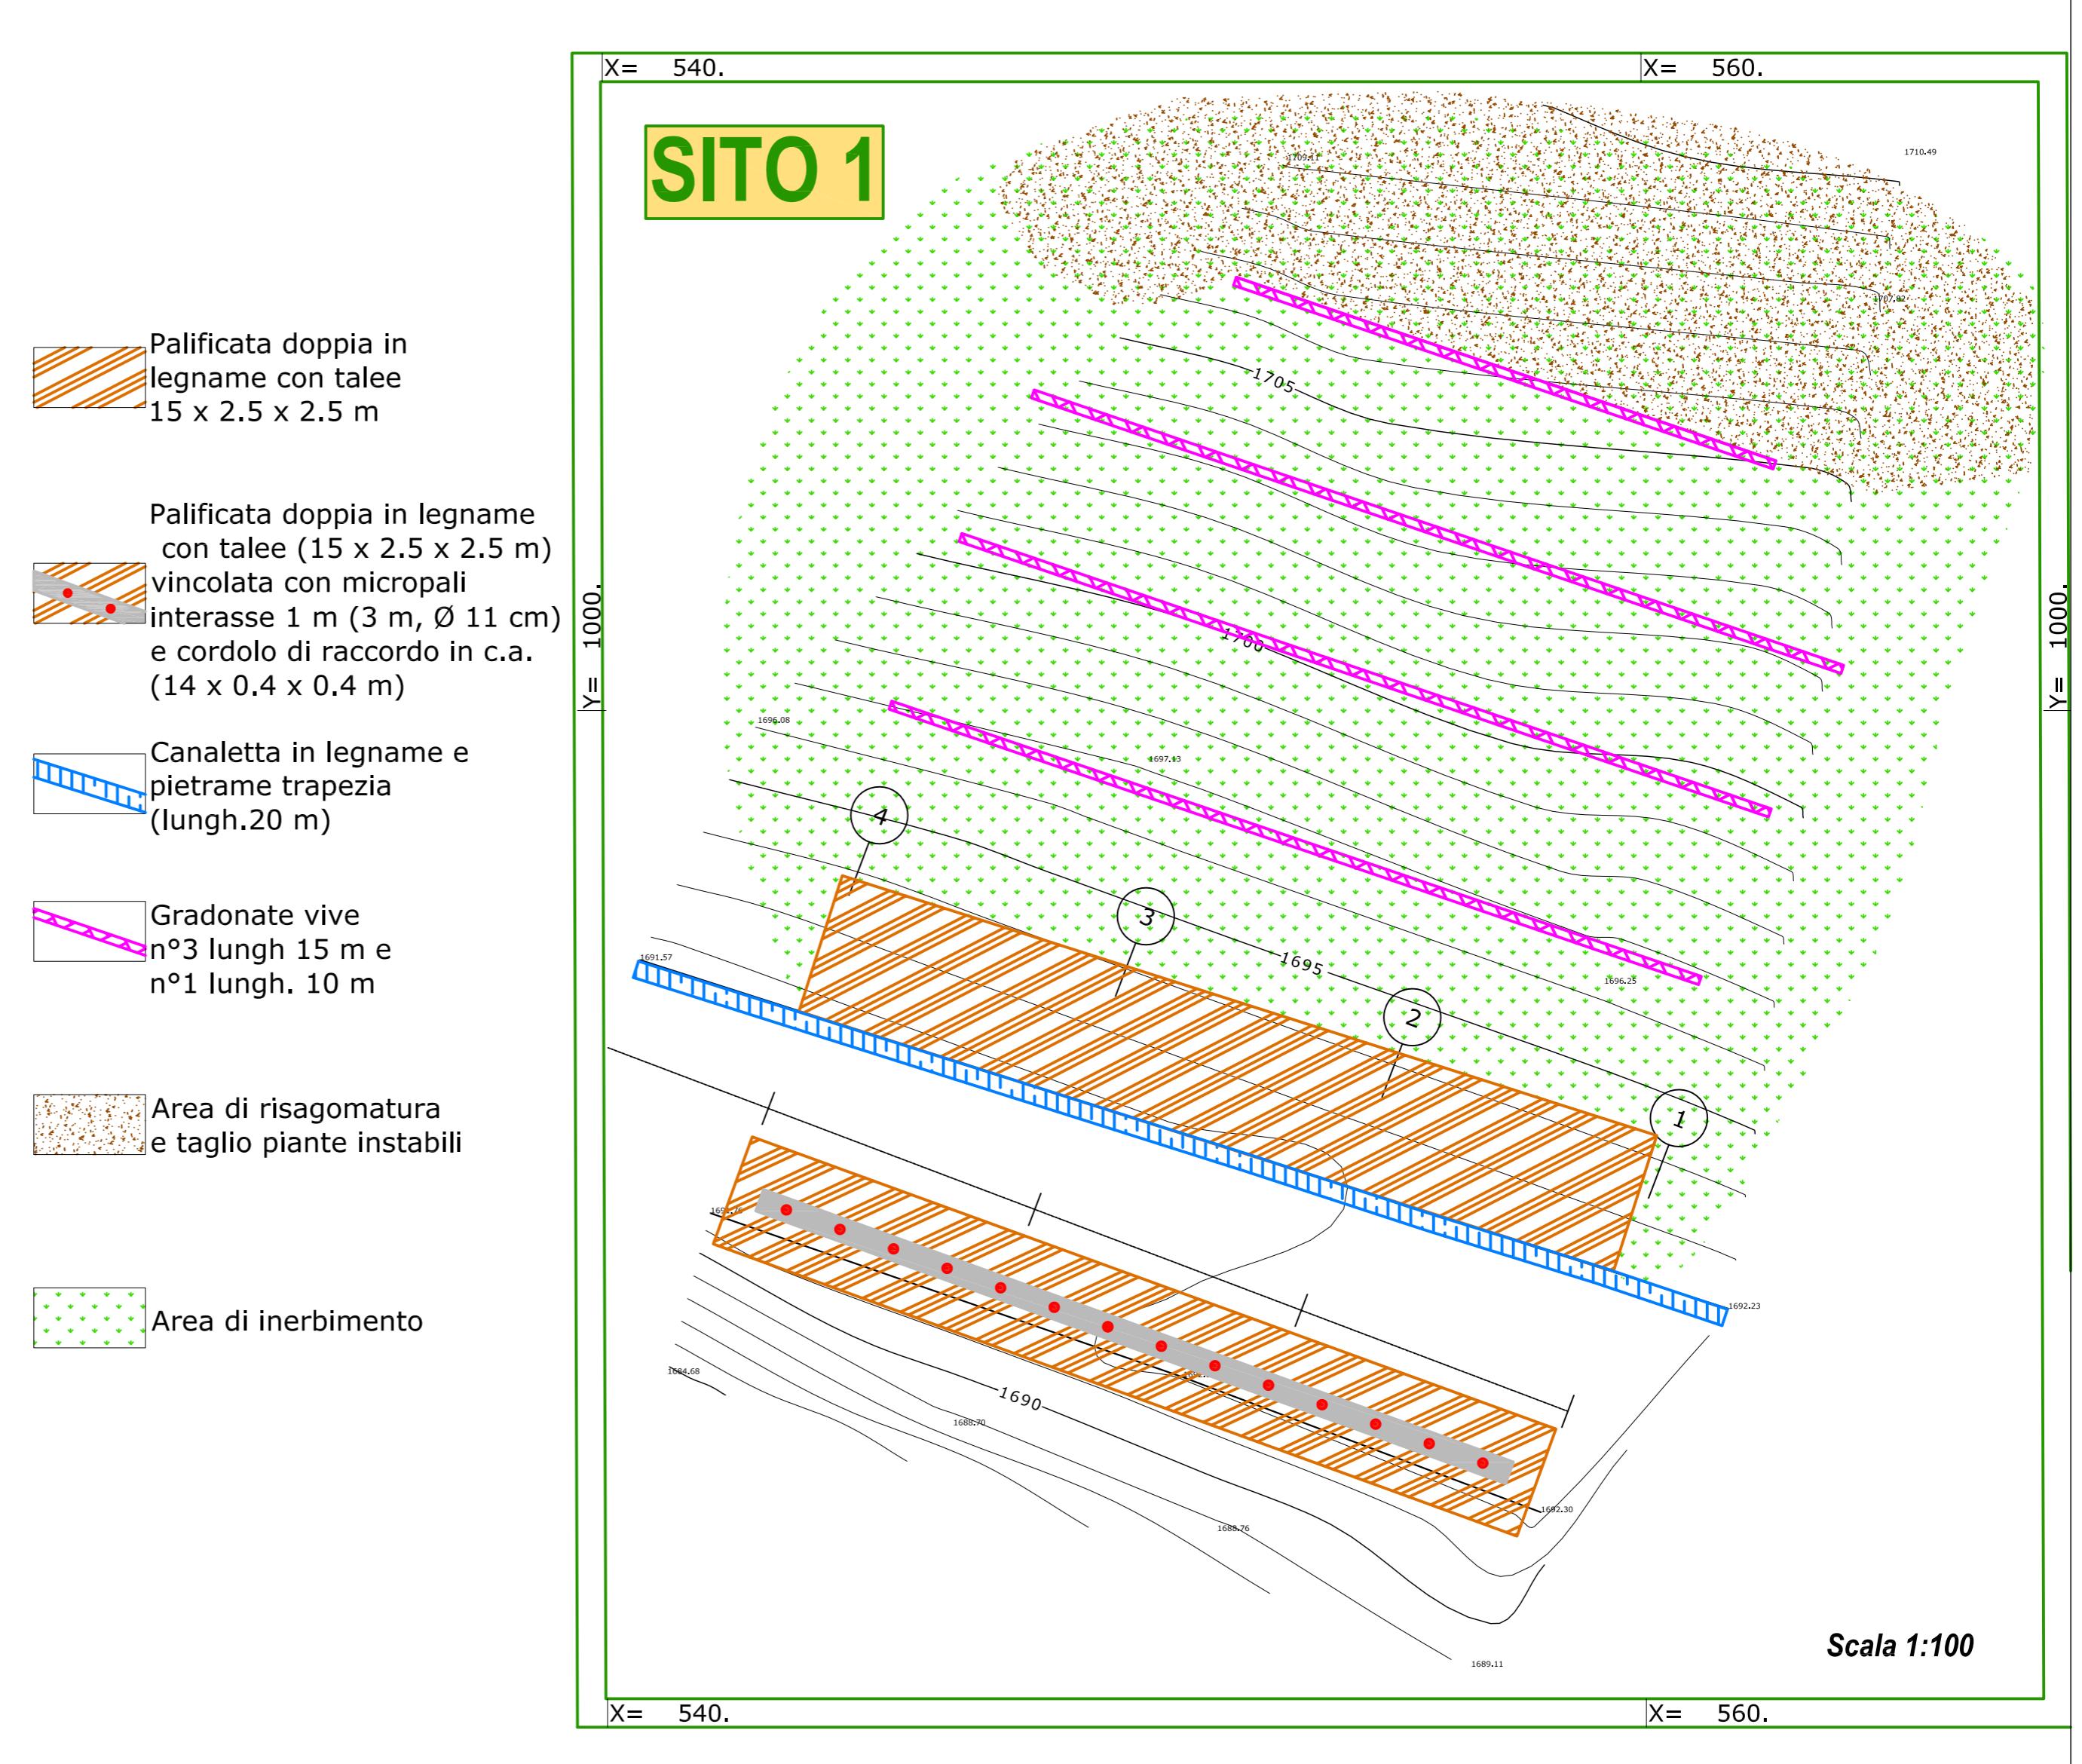

X= 460.

X= 480.

X= 500.

Platea di fondazione strada in C.A. (8+5+8) x 4 x 0.3 m

SITO 2

Micropali Ø 12 cm, L 6 m e cordolo di raccordo in c.a. L 21 x 0.4 x 0.4 m e L 8 x 0.4 x 0.4.

Micropali Ø 12 cm, L 9 m

Barriera stradale

Area disgaggio e taglio vegetazione instabile

Interasse micropali 0.80 m

Interasse micropali 1 m

Scala 1:100

X= 460.

X= 480.

X= 500.

