

COMUNE DI BARDONECCHIA


**CONSOLIDAMENTO DELLA STRADA COMUNALE
IN LOCALITA' GRANGE FREJUS
SOGGETTA A MOVIMENTO FRANOSO
PROGETTO DEFINITIVO-ESECUTIVO**

ELABORATO
5


**PARTICOLARI COSTRUTTIVI
SITI 1 e 2**

| | | | | | | |
|---|------------------|-------------|-------------|-----------|--------------|-------------|
| CONSORZIO FORESTALE ALTA VALLE SUSA Via Palbusiere n° 8 OULX (TO) C.A.P. 10056 Tel. 0122 - 831079 Fax 0122 - 831282 E.MAIL bacinimontani@cfavs.it - cfavs@postecert.it P.iva 03070280015 - C.F. 86501390016 | CODICE DOCUMENTO | | | | | |
| | area | n. incarico | n. commessa | revisione | n. elaborato | n. archivio |
| | 03 | 2019 | 003 | 00 | 05 | 1649 |
| Motivo revisione: | | | | | | |
| MAG.19 Ing. S. Ambrois - Dott. For. C. Scampini - Geol. Z. Vangelista | | | | | | |
| DATA REDATTO DA: | | | | | | |
| MAG.19 Dott. For. Alberto DOTTA | | | | | | |
| DATA PROGETTISTA e R.D.D. RESPONSABILE DI COMESSA | | | | | | |


| | |
|---|---|
| COMMITTENTE COMUNE DI BARDONECCHIA Piazza A. De Gasperi n°1 Tel. 0122 - 99985 Fax 0122 - 96895 E.MAIL comune.bardonecchia@pec.it | VISTO IL RESPONSABILE DEL PROCEDIMENTO: |
|---|---|

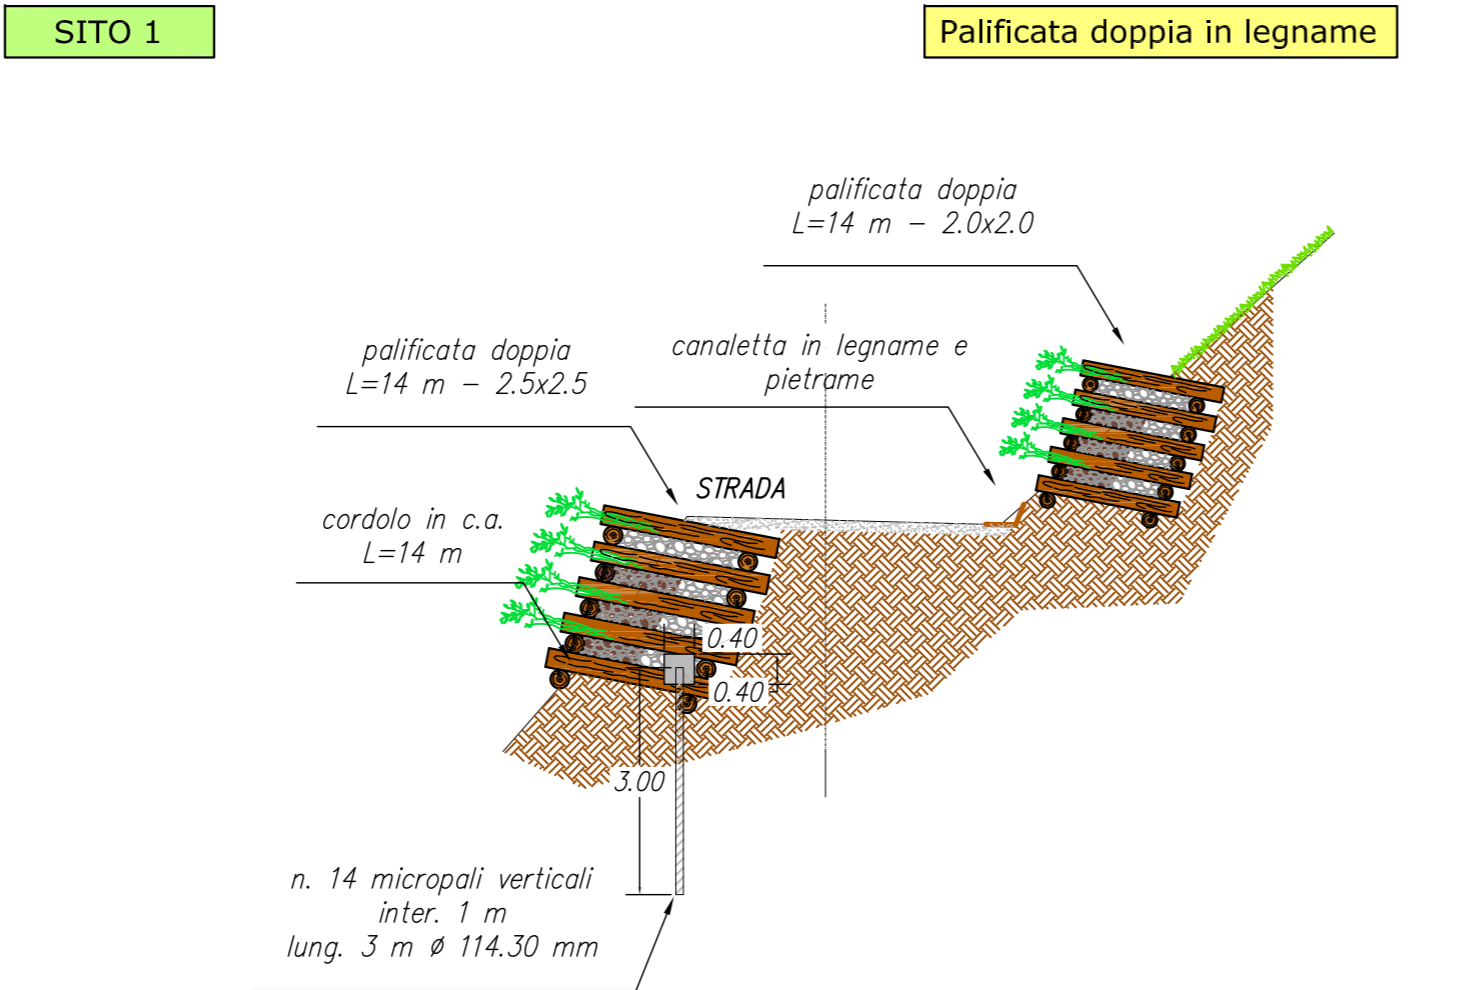

Scala 1:100

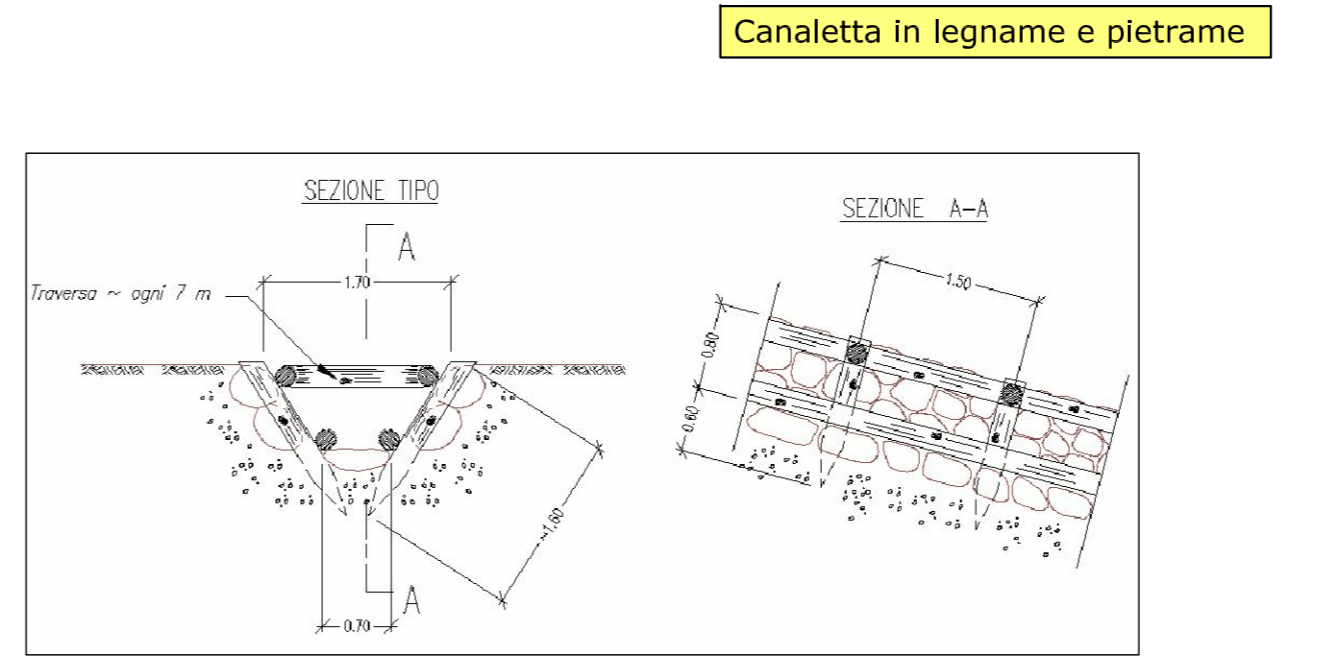

Scala 1:50

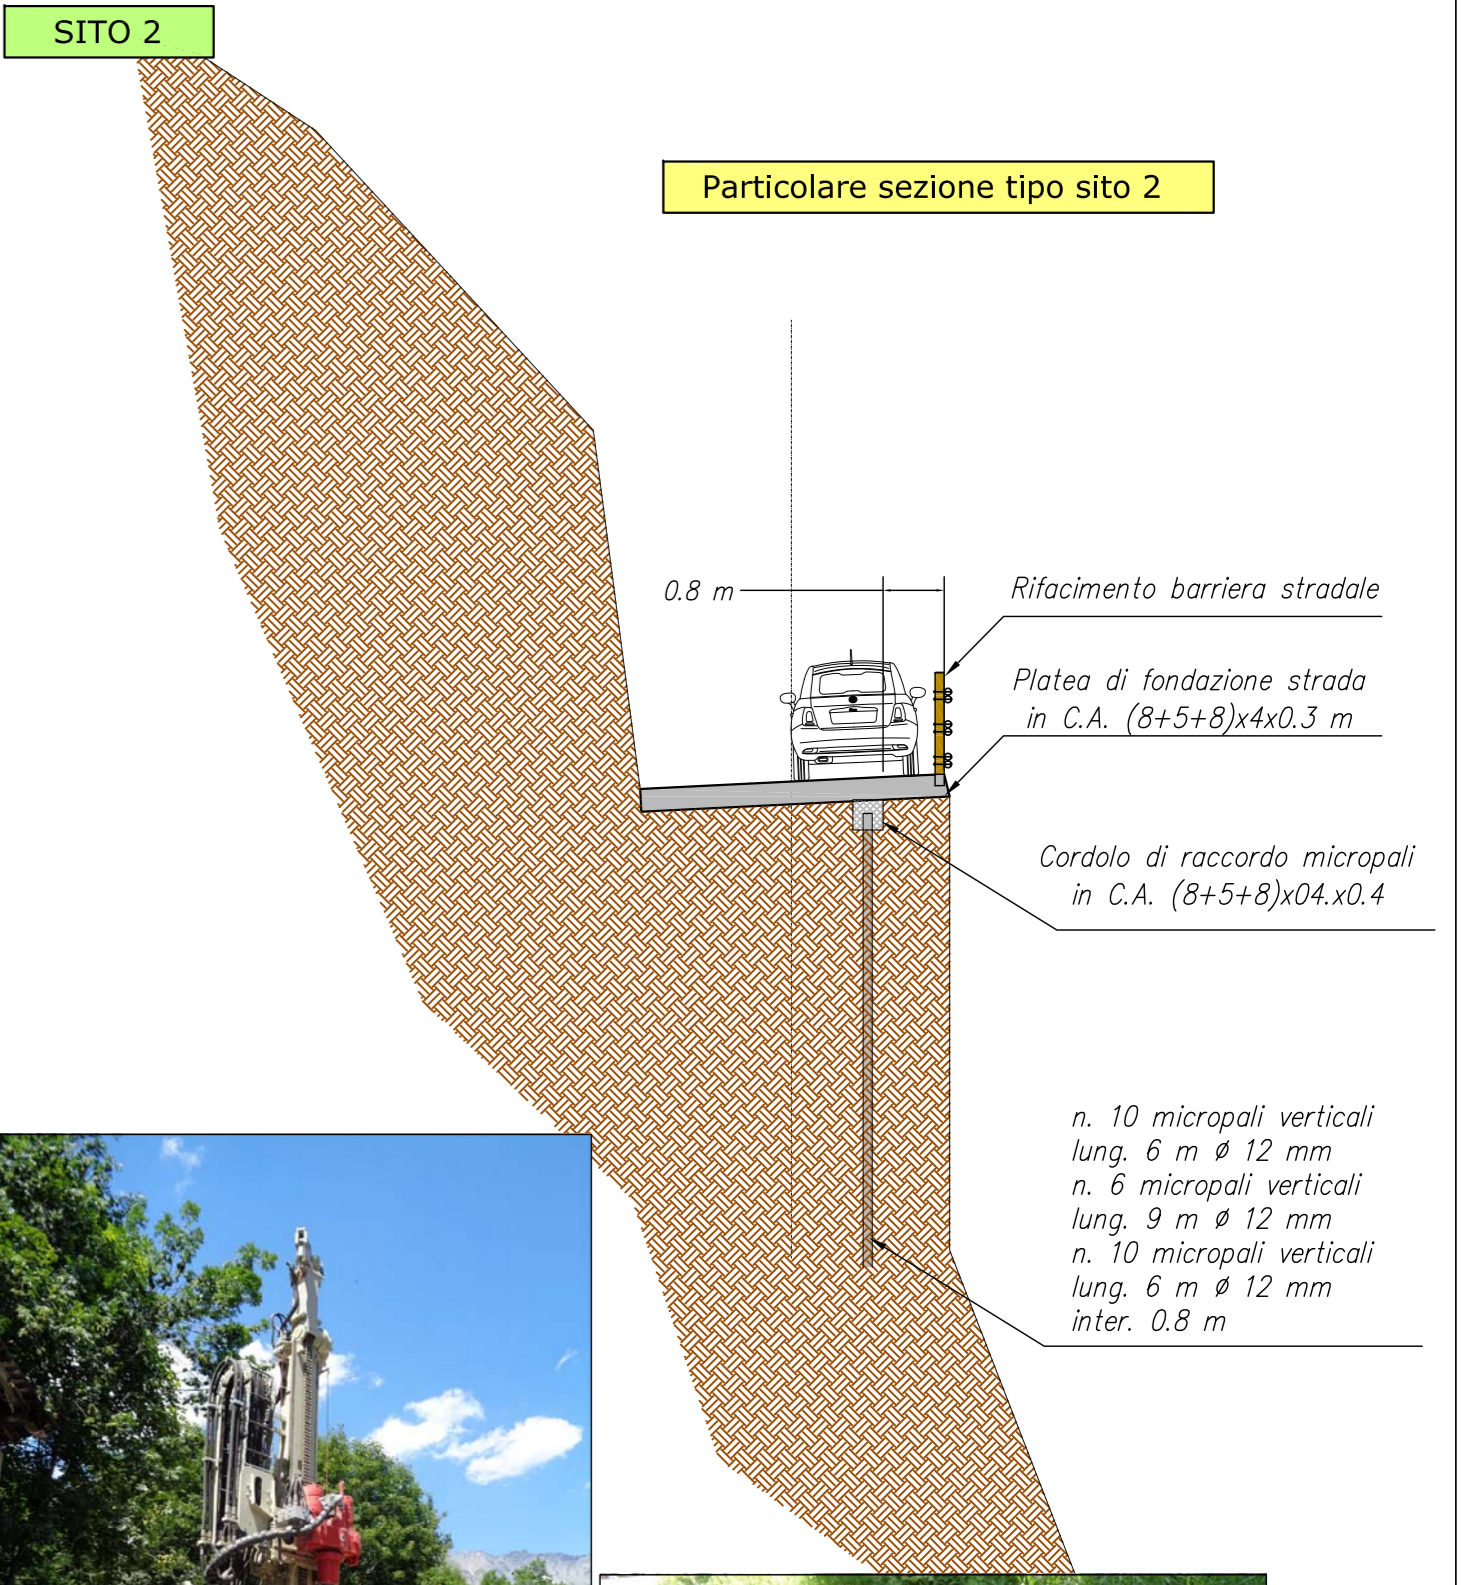

Scala 1:100