
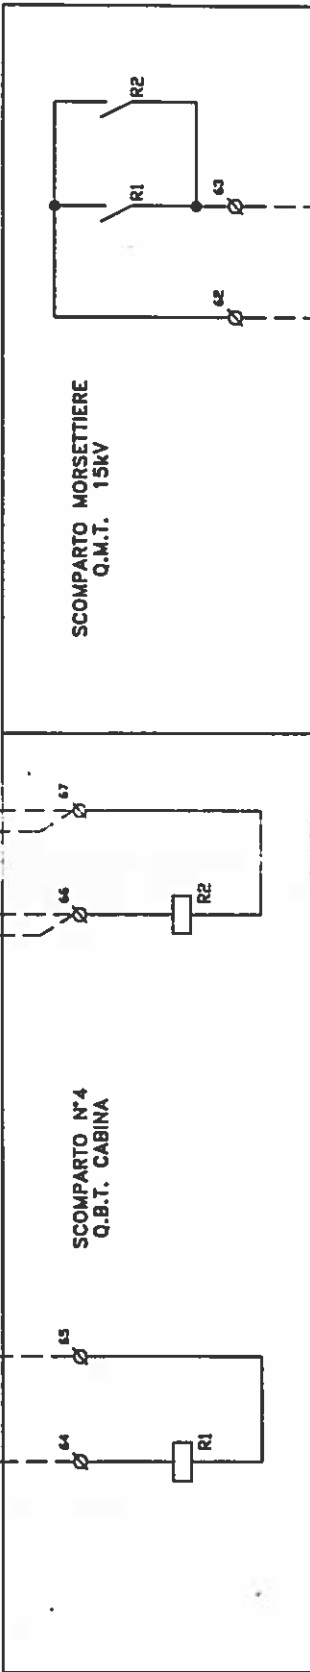


1 2 3 4 5 6 7 8 9 10 11 12 13 14 15 16 17 18 19

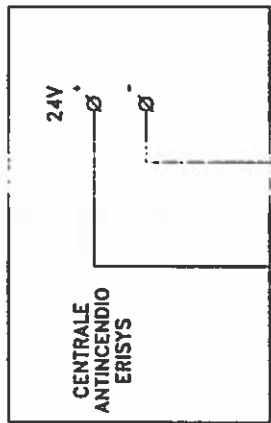

INIBIZIONE GRUPPO ELETTRONICO

TARDITO DIVISIONE DELLA T & T	Data/Date Eleb./Devet. Contr./Ctd. Appr./Appd.	GIUGNO 96	Progetto / Project EX PALAZZO DELLE FESTE	Cliente / Customer COMUNE DI BARDONECCHIA	Titolo / Title SCHEMA FUNZIONALE SGANCIO MT E G.E.	Disegno N./Org.N. 668/107	Foglio N. Sheet N. 2
					Comm./Work-Order 44013		Segn. f.p. N. Sh. folder N. --