

COMUNE DI BARDONECCHIA

INTERVENTI DI MANUTENZIONE STRAORDINARIA
PAVIMENTAZIONI STRADALI IN LOCALITA' VARIE

PROGETTO DEFINITIVO/ESECUTIVO

6

- ZONA 3 -
ELABORATI PROGETTUALI VIA MODANE
Scala varie

CONSORZIO FORESTALE ALTA VALLE SUSA
Via Polibonare n°9 OULX (TO) C.A.P. 10095
Tel. 0122 - 831079 Fax 0122 - 831282
E.MAIL: bacrimontani@cfavs.it - cfavs@postecert.it
P.Iva 0307028015 - C.F. 86501390016

CODICE DOCUMENTO					
area	anno incarico	n.commissa	revisione	n. elaborato	n. archivio
03	2019	040	00	06	1702
Motivo revisione:					
GEN.20 Geom. W. Roseich - Geom. F. Vioconce - Geom. S. Belmondo					
DATA REDATTO DA:					
GEN.20 Dott. For. Alberto DOTTA					
DATA PROGETTISTA + R.D.D. RESPONSABILE DI COMMISSA					




AREA BACINI MONTANI

COMMITTENTE
COMUNE DI BARDONECCHIA
Piazza A. De Gasperi n°1
Tel. 0122 - 999885
Fax 0122 - 96895
E.MAIL: comune.bardonecchia@pec.it

VISTO IL RESPONSABILE DEL PROCEDIMENTO:

RIPRODUZIONE O CONSEGNA A TERZI SOLO DIETRO SPECIFICA AUTORIZZAZIONE

LICENZA AUTOCAD N° 840-0084716

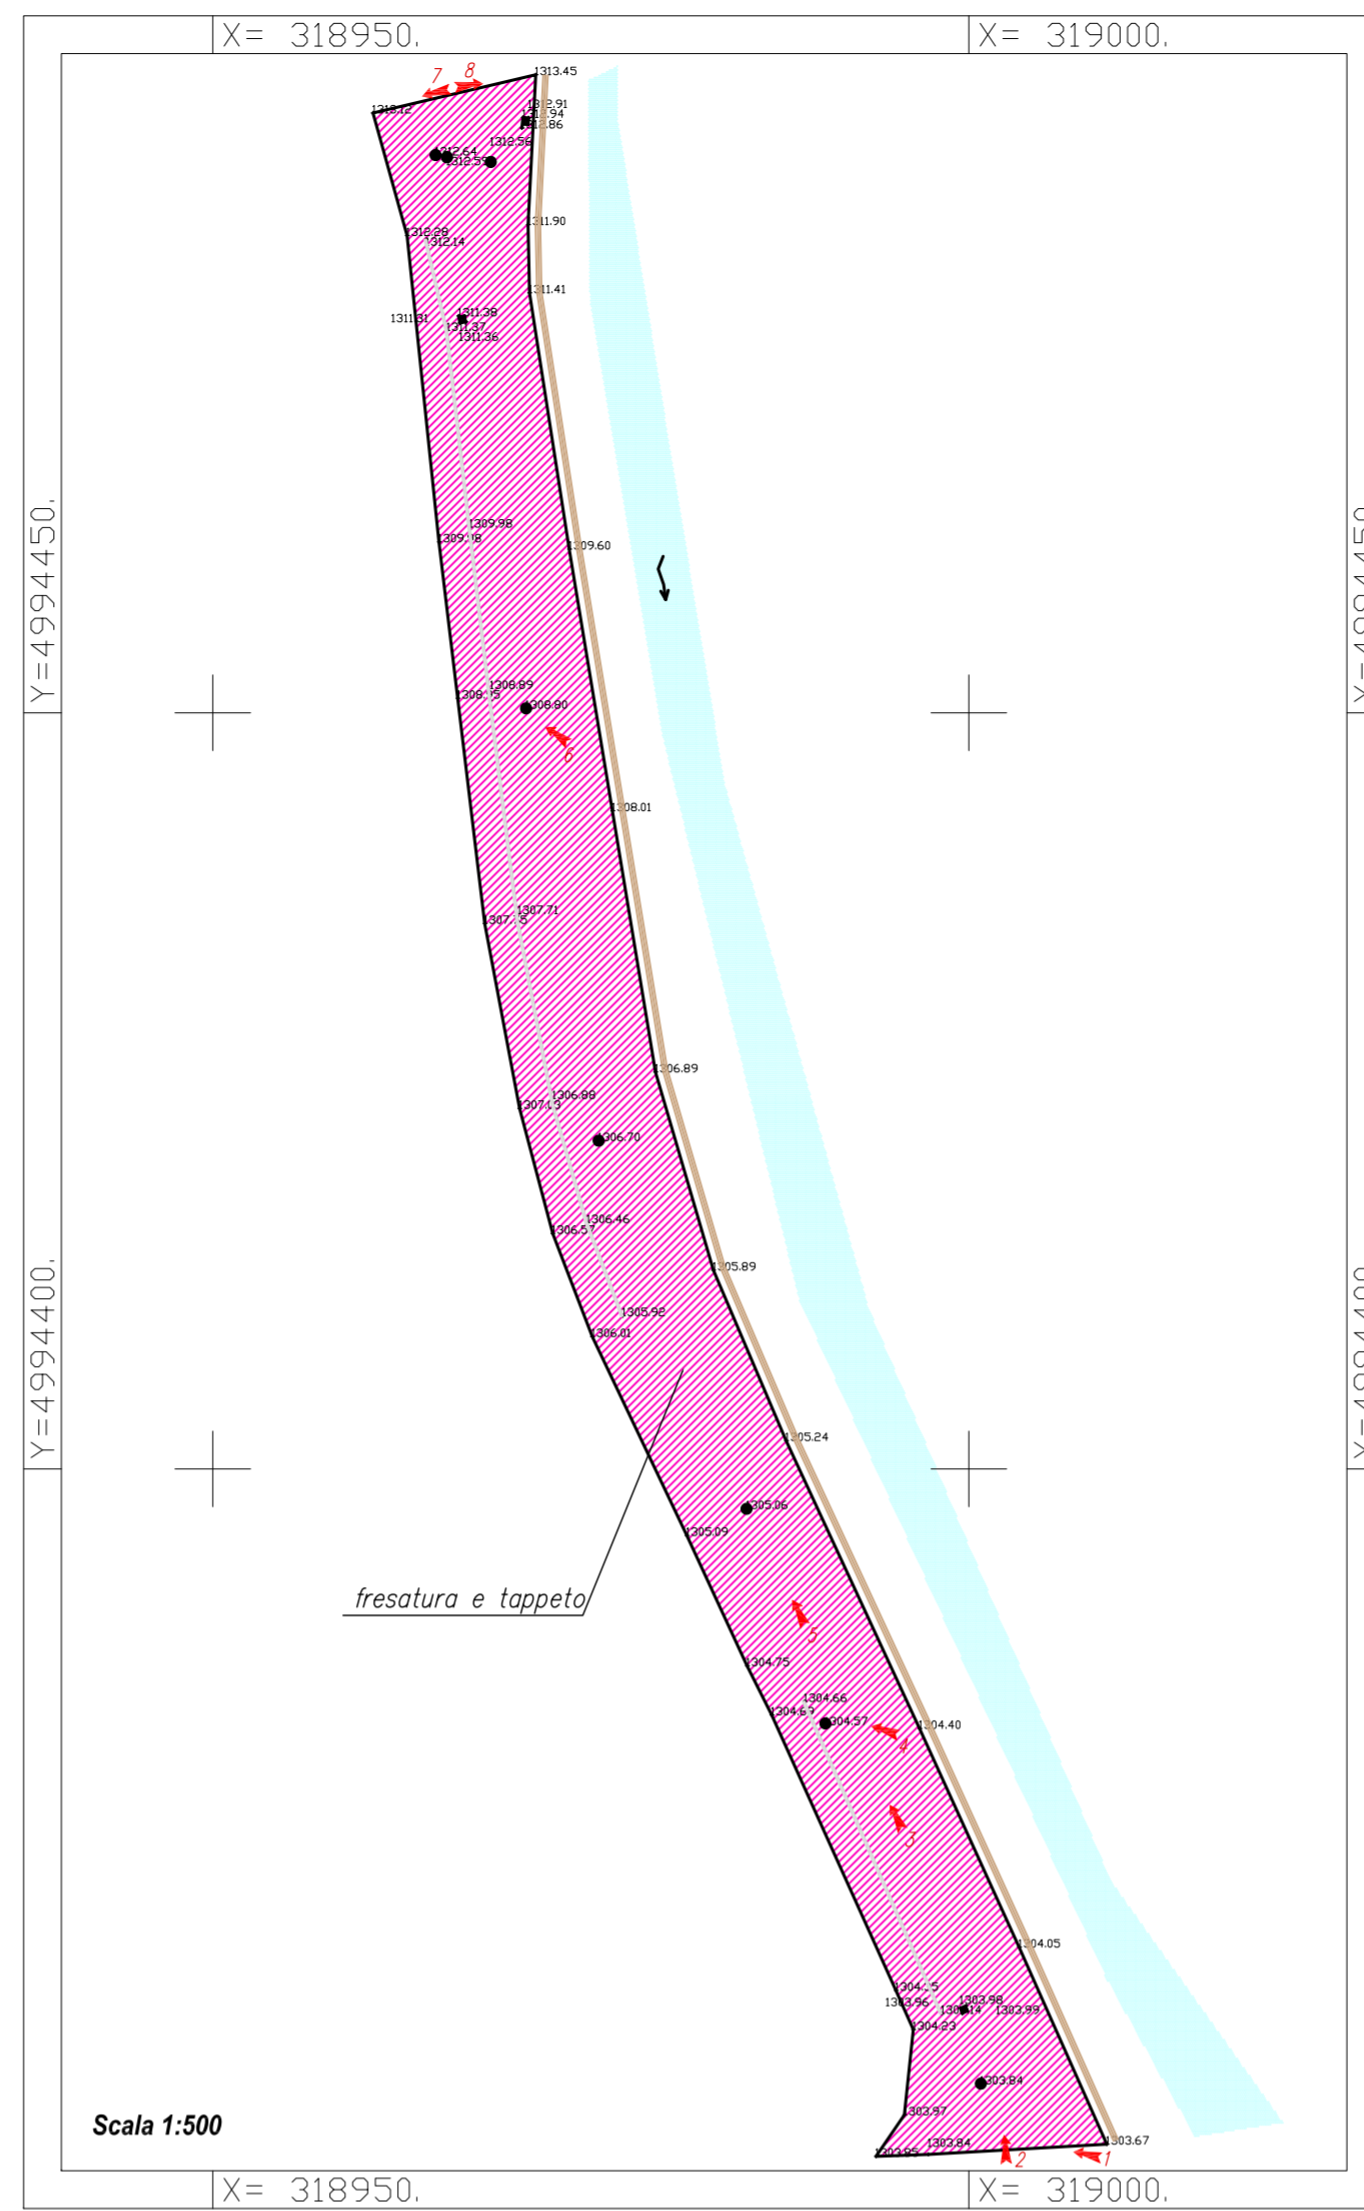

PARTICOLARE PAVIMENTAZIONE STRADALE

