

COMUNE DI BARDONECCHIA

INTERVENTI DI MANUTENZIONE STRAORDINARIA
PAVIMENTAZIONI STRADALI IN LOCALITA' VARIE

PROGETTO DEFINITIVO/ESECUTIVO

ELABORATO
7

- ZONA 4 -
ELABORATI PROGETTUALI VIA MONTELLO
Scala varie

CONSORZIO FORESTALE ALTA VALLE SUSA
Via Pelloussière n°6 OULX (TO) C.A.P. 10056
Tel. 0122 - 831079 Fax 0122 - 831282
E.MAIL bacini montani@cfavs.it - cfavs@postecar.it
P.Iva 03070280015 - C.F. 86501390016

CODICE DOCUMENTO					
area	anno incarico	n.commissa	revisione	n. elaborato	n. archivio
03	2019	040	00	07	1702

Motivo revisione:

GEN.20

DATA

Geom. W. Rioschti - Geom. F. Viceconte - Geom. S. Belmondo

REDDATTO DA:

GEN.20

DATA

Dott. For. Alberto DOTTA

PROGETTISTA e R.D.D.

Dott. For. Alberto DOTTA

RESPONSABILE DI COMMESSA

COMMITTENTE
COMUNE DI BARDONECCHIA
Piazza A. De Gasperi n°1
Tel. 0122 - 999905
Fax 0122 - 96805
E.MAIL comune.bardonecchia@pec.it

VISTO IL RESPONSABILE DEL PROCEDIMENTO:

RIPRODUZIONE O CONSEGNA A TERZI SOLO DIETRO SPECIFICA AUTORIZZAZIONE

LICENZA AUTOCAD N° 840-0844718



FOTO 1



FOTO 2

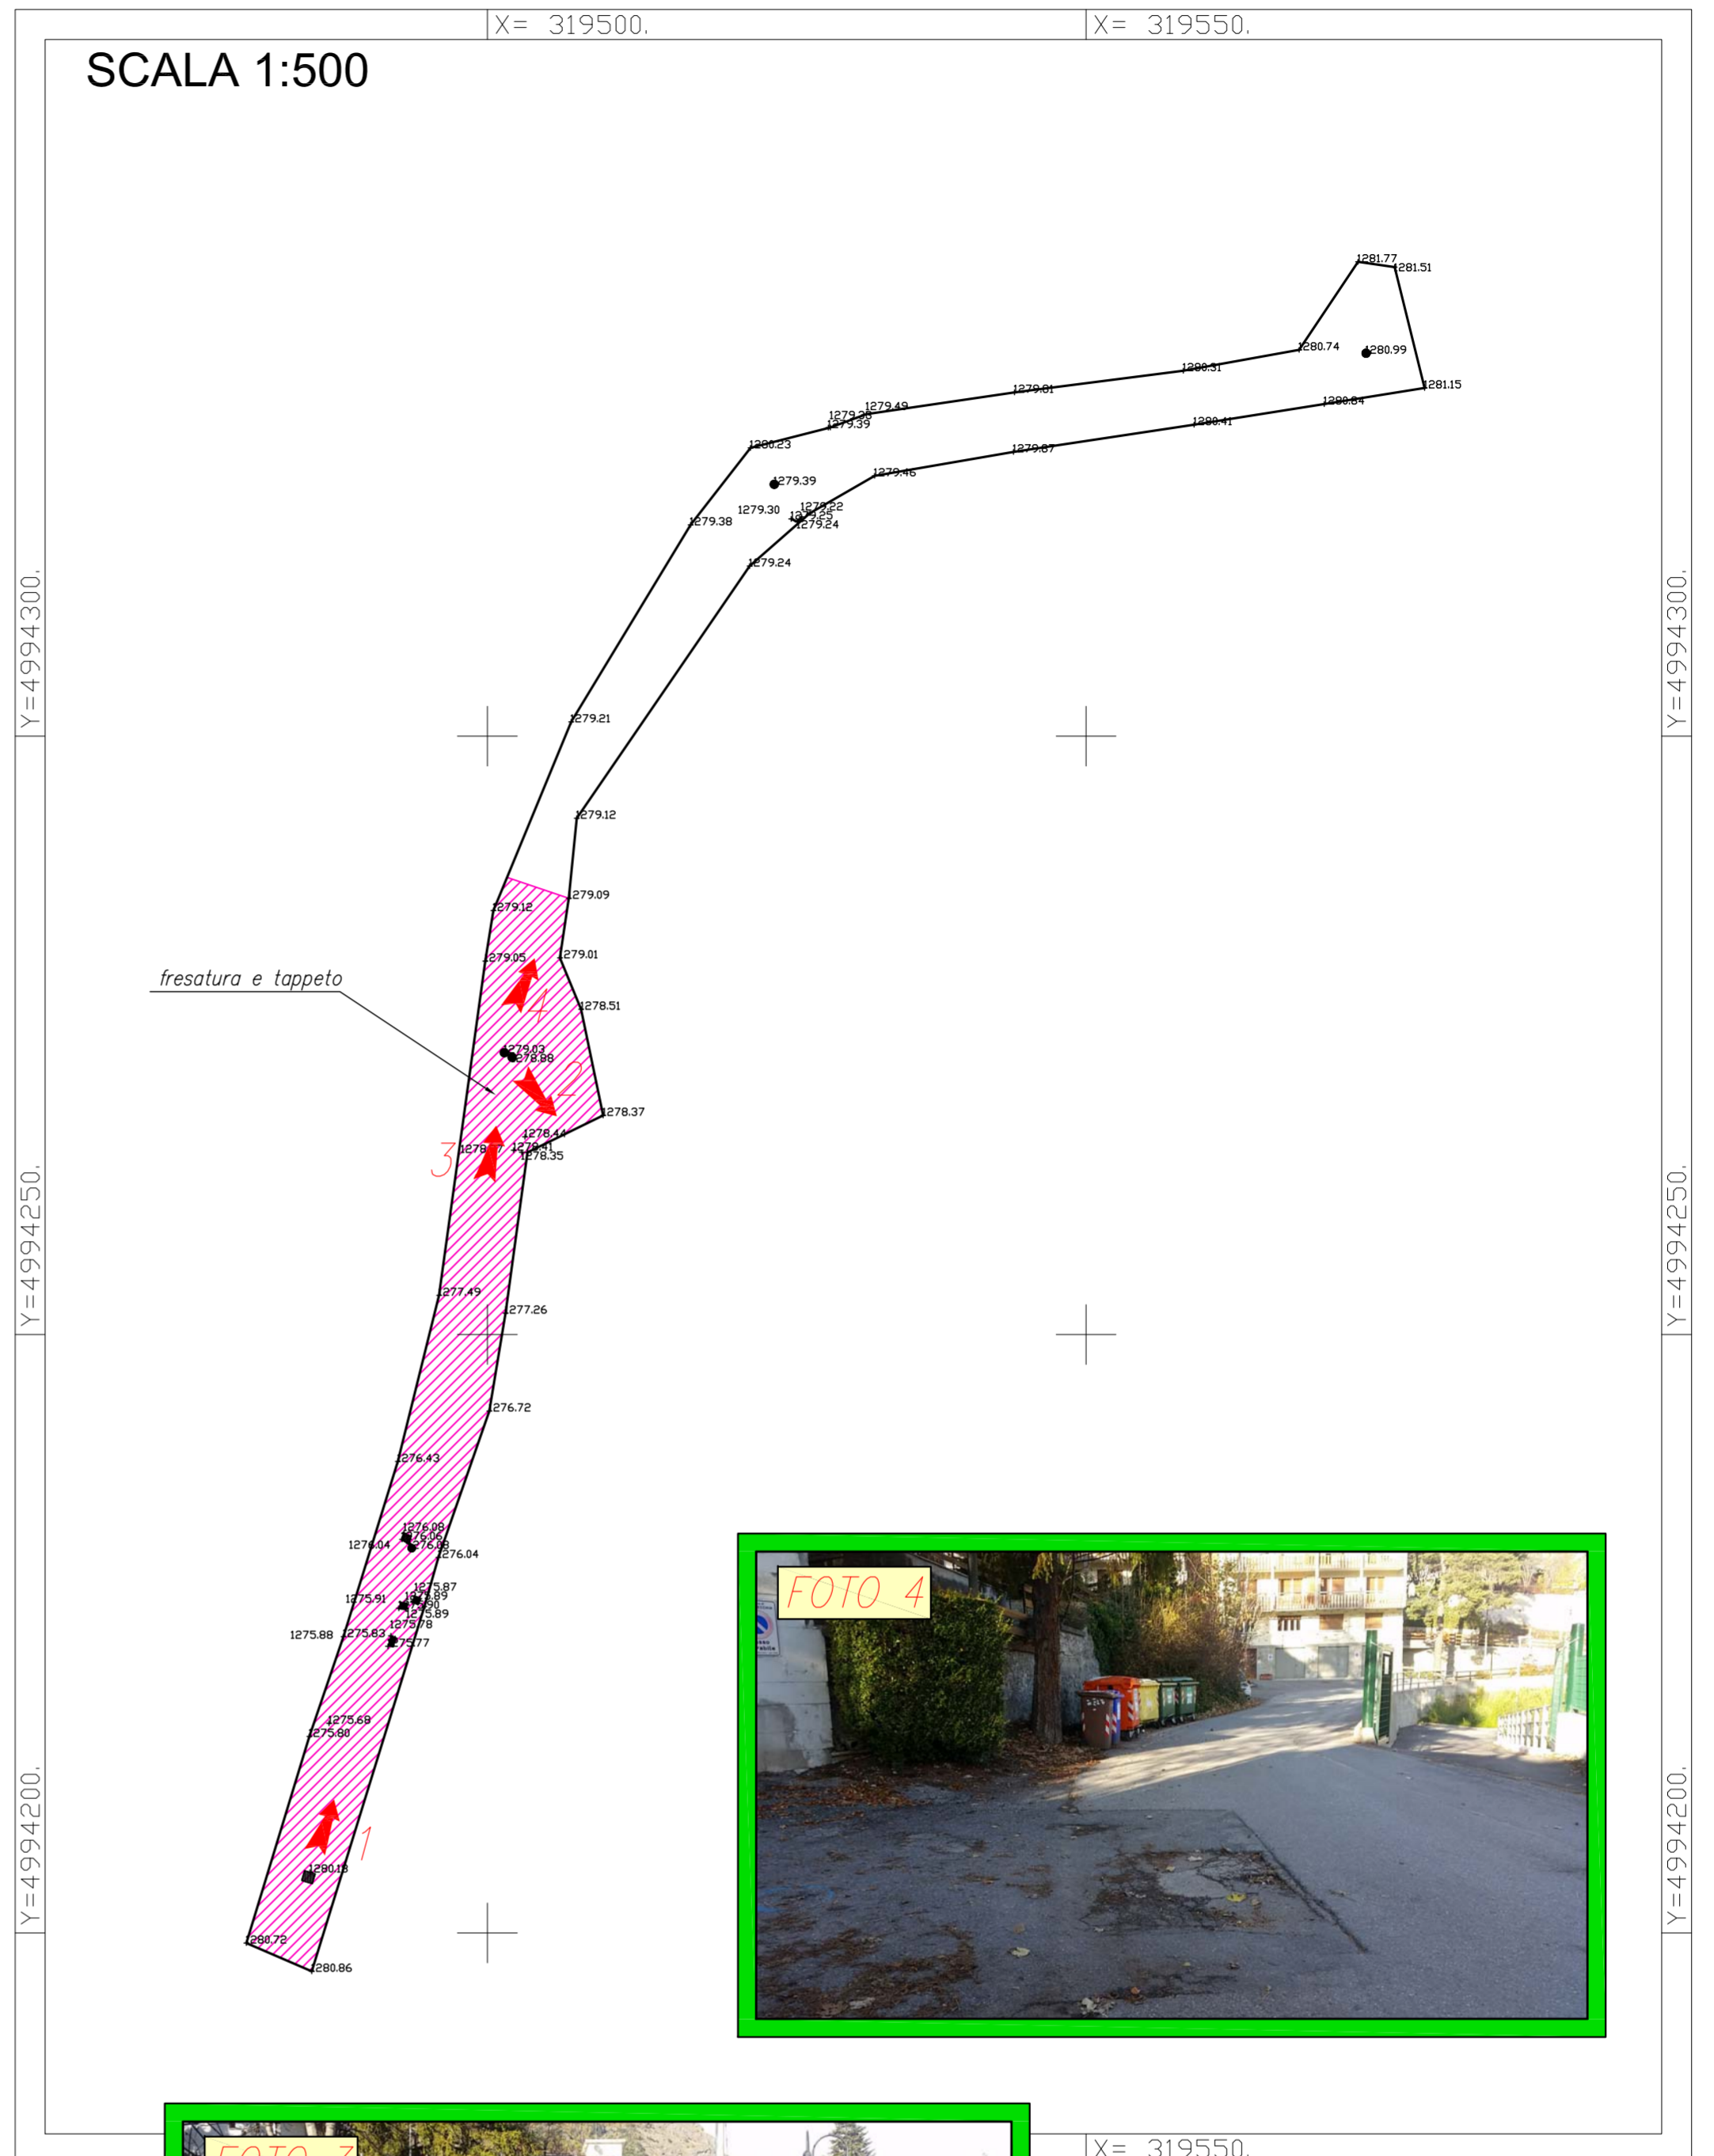


FOTO 3



FOTO 4

SCALA 1:500



PARTICOLARE
PAVIMENTAZIONE STRADALE

