



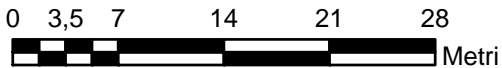

GISMASTER


TECHNICAL DESIGN

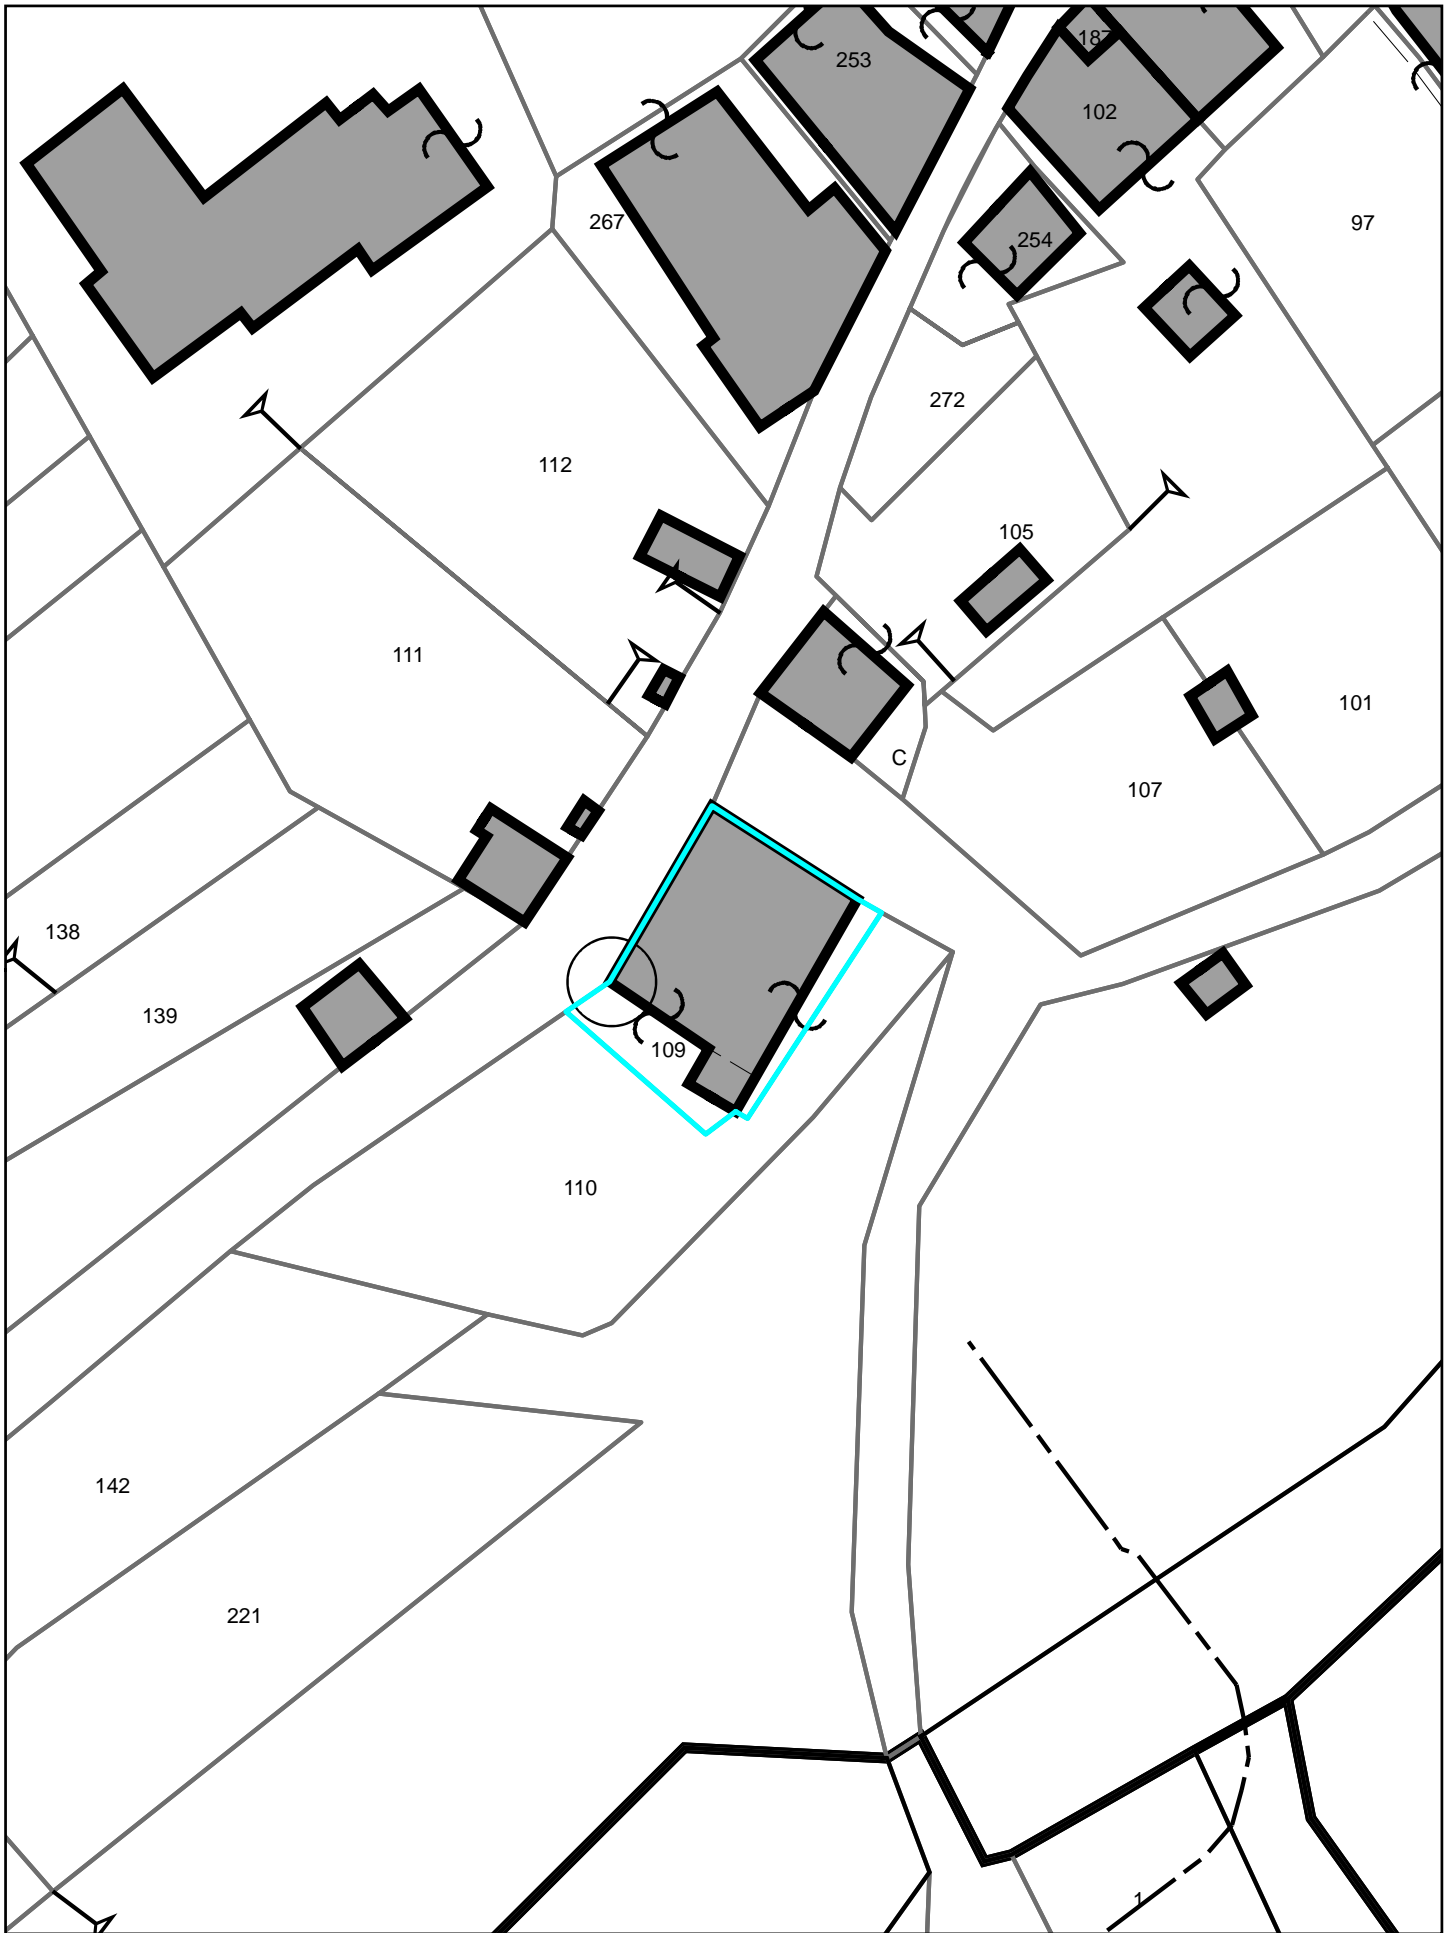

Scala 1:500



PIANO TERRENO

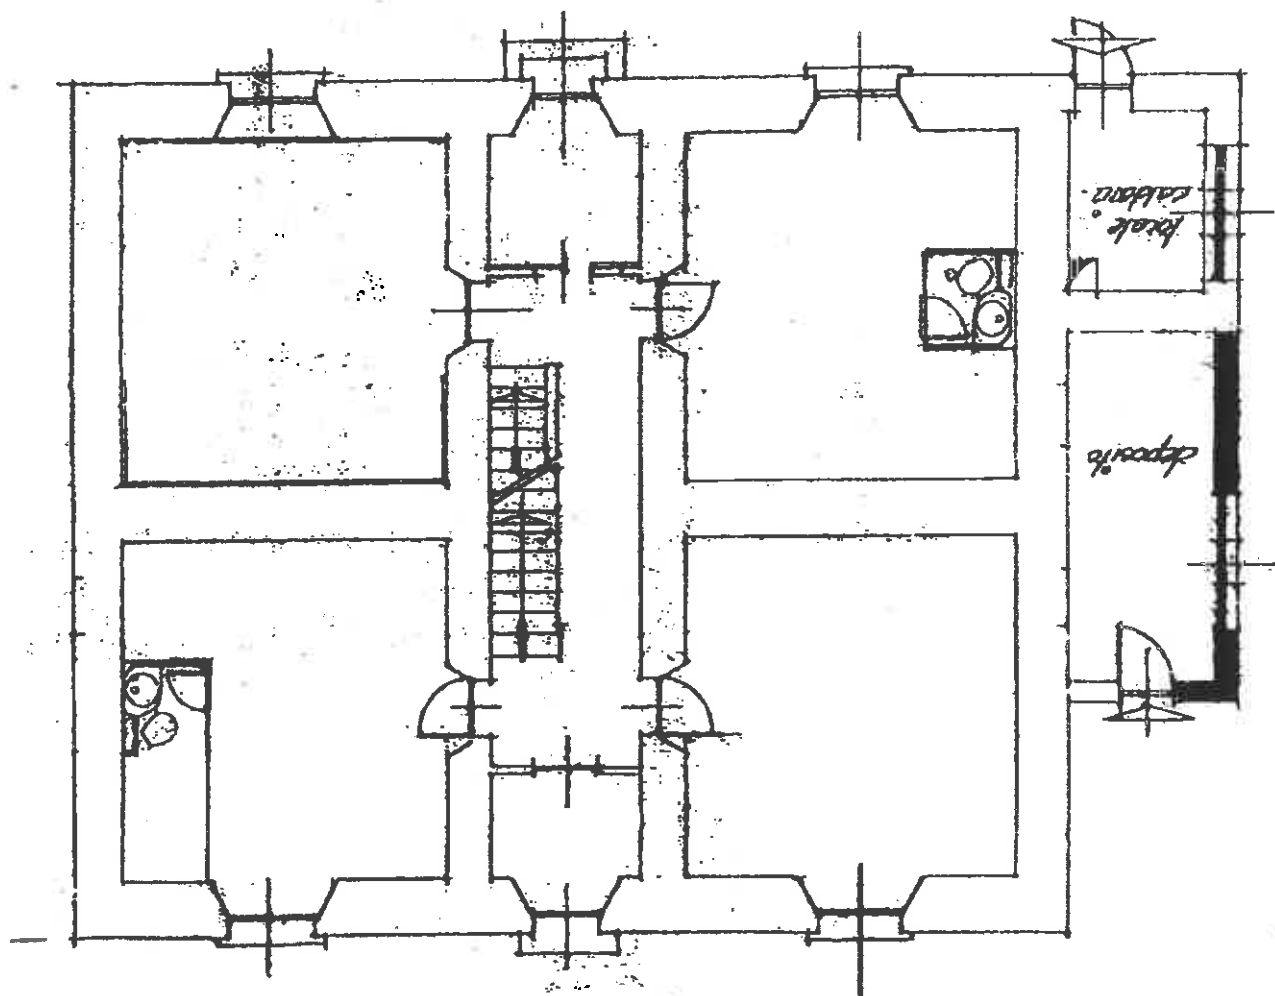

N.C.E.U. Foglio 19 n. 109


PLANIMETRIA PIANO TERRENO

ALLEGATO  
N° 3

NON IN SCALA

data

PIANO PRIMO

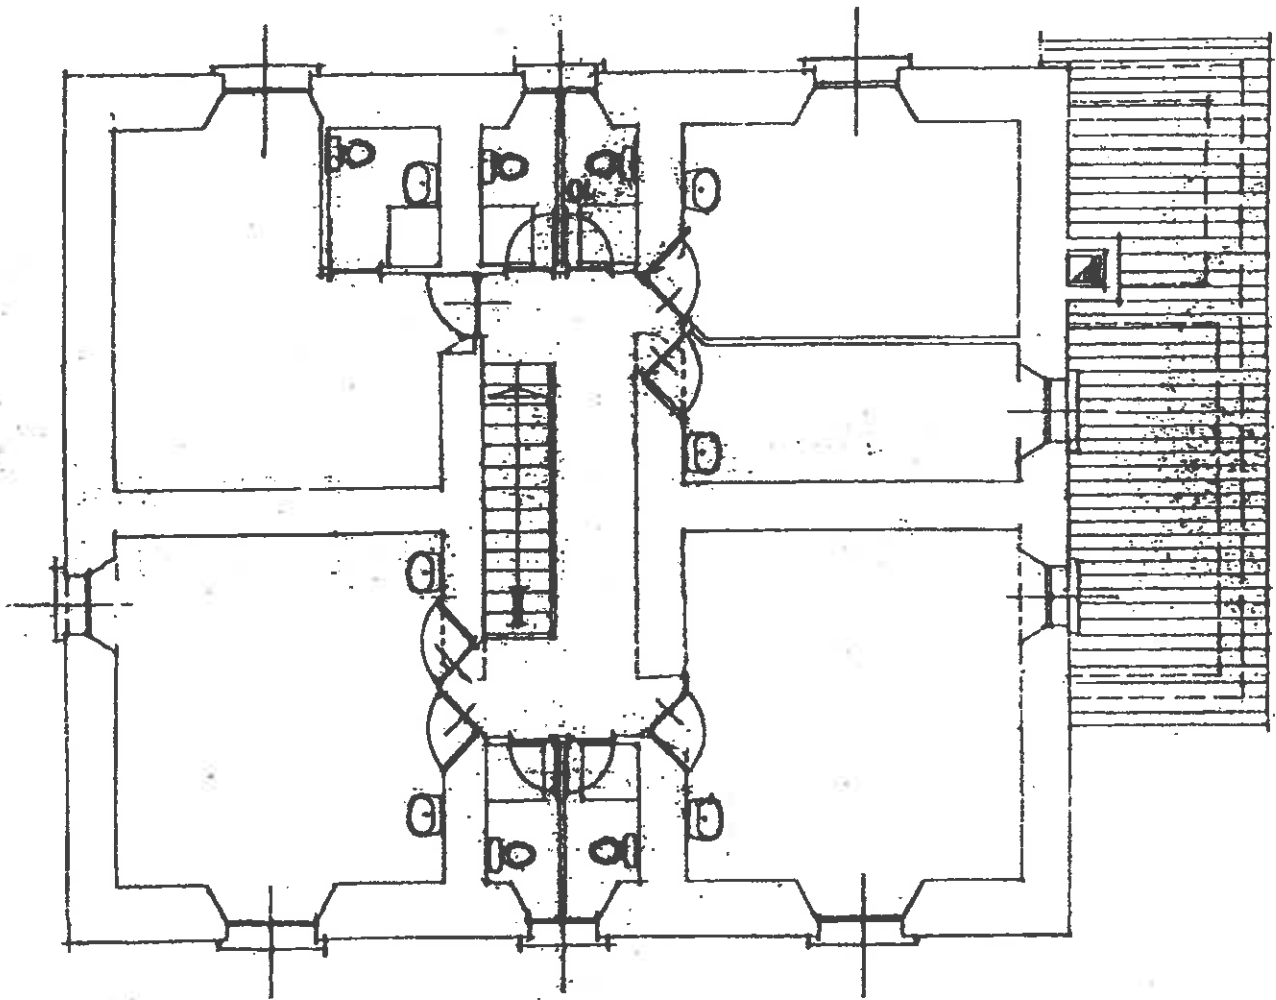

PLANIMETRIA PIANO PRIMO	
ALLEGATO N° 4	NON IN SCALA data