

COMUNE DI BARDONECCHIA

INTERVENTI DI SISTEMAZIONE TRATTO DORA DI ROCHEMOLLES

REALIZZAZIONE DI UNA BRIGLIA SELETTIVA
Decreto Min. Interio del 23/02/2011 - Circolare del 1° marzo 1991 (Legge 48/2010 art. 6, comma 1) - art. 10, comma 1, lett. a) del D.Lgs. n. 116/2008
Codice Min. Interio 10/1081020 - Codice CUP C1360000000001

PROGETTO ESECUTIVO

5 PLANIMETRIA STATO FINALE SITO 2
Scala 1:200

CONSORZIO FORESTALE ALTA VALLE SUSA
Via Pubblica n° 9 OULX (TO) C.A.P. 10056
Tel. 0122 - 96199 Fax 0122 - 96180
E.MAIL: torino@consorzioforestale.it - info@consorzioforestale.it
P.IVA 001020015 - C.F. 8001390016


AREA BACINI MONTANI

COMUNE DI BARDONECCHIA
Piazza A. De Gasperi n°1
Tel. 0122 - 96999 Fax. 0122 - 96995
E.MAIL: comune.bardonecchia@comune.bardonecchia.it

PROFESSIONE E CONSEGNA A TITOLO SOLO OBTENUTO SPECIFICI AUTORIZZAZIONE

LICENZA AUTOCAD n° 661684716

SCOGLIERA IN MASSI E TALEE Scala 1:100

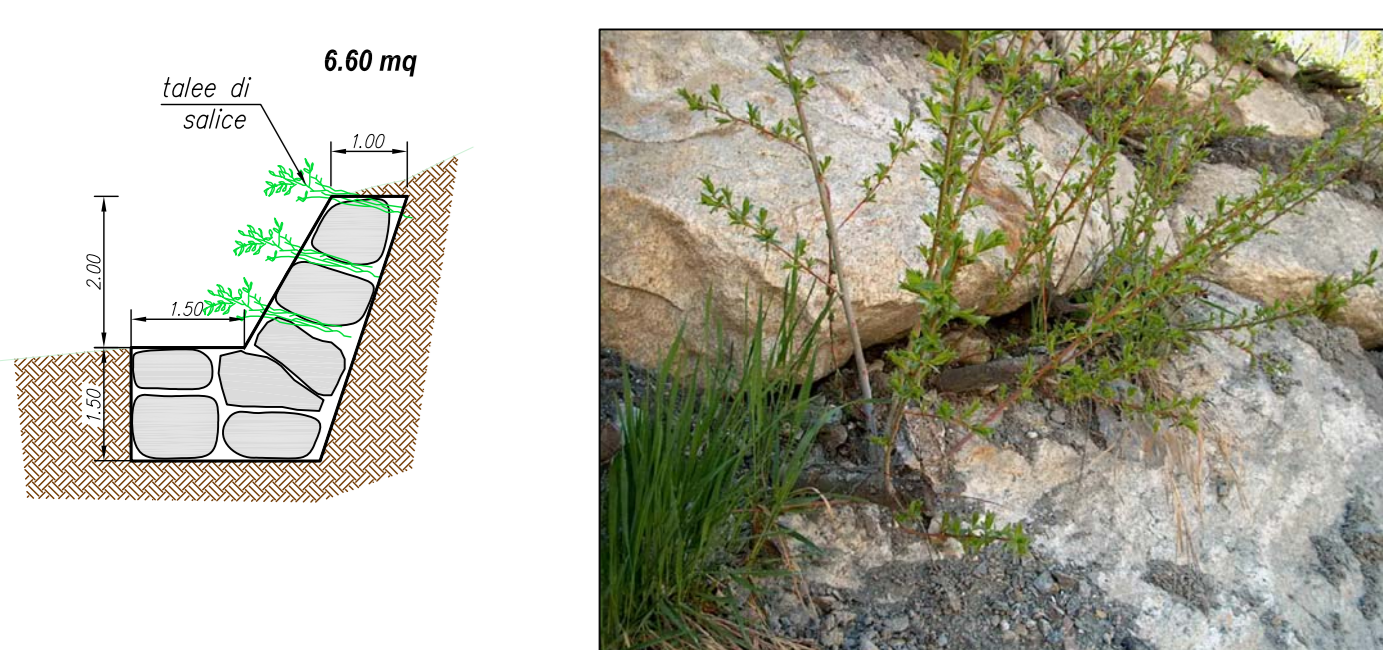

PARTICOLARE SOTTOMURAZIONE Scala 1:100

