



Aree verdi zona Melezet

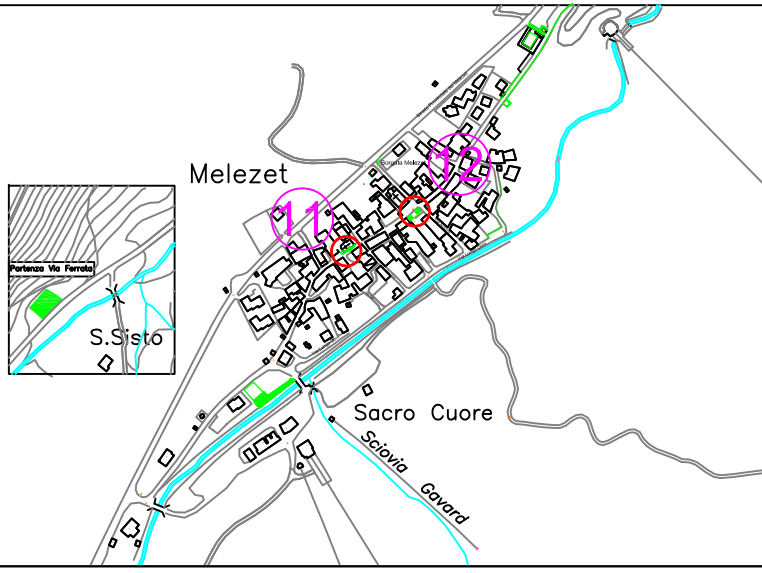

Aree verdi zona Rochemolles

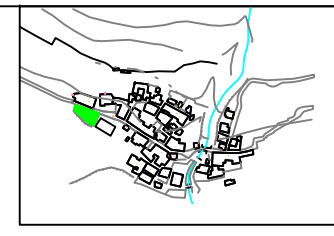

Comune di Bardonecchia  
Provincia di Torino CAP.10052

UFFICIO C.S.T.

# ADOTTA L'AIUOLA


PLANIMETRIA IDENTIFICAZIONE AIUOLE  
SCALA 1:5.000

Il Responsabile del servizio  
Responsabile Unico del Procedimento  
Dott. Ternavasio Stefano



I redattori:  
Dott. Stefano Ternavasio  
Geom. Mario Signorini

Bardonecchia, Maggio 2022

Aree verdi zona Les Arnauds

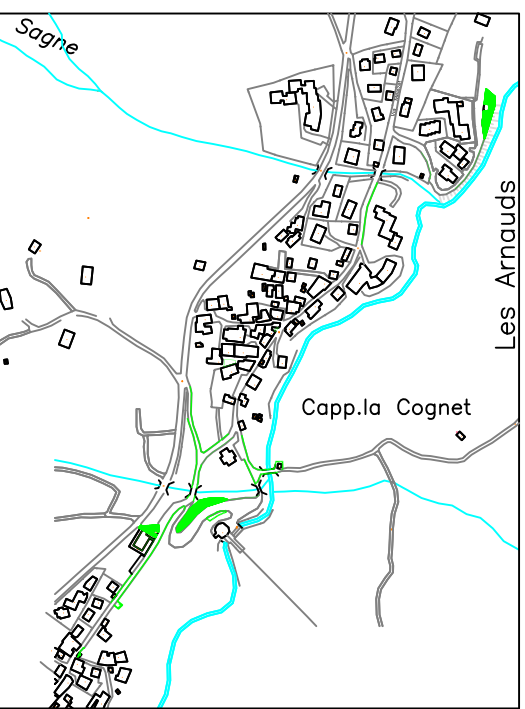

Aree verdi zona Pian del Colle

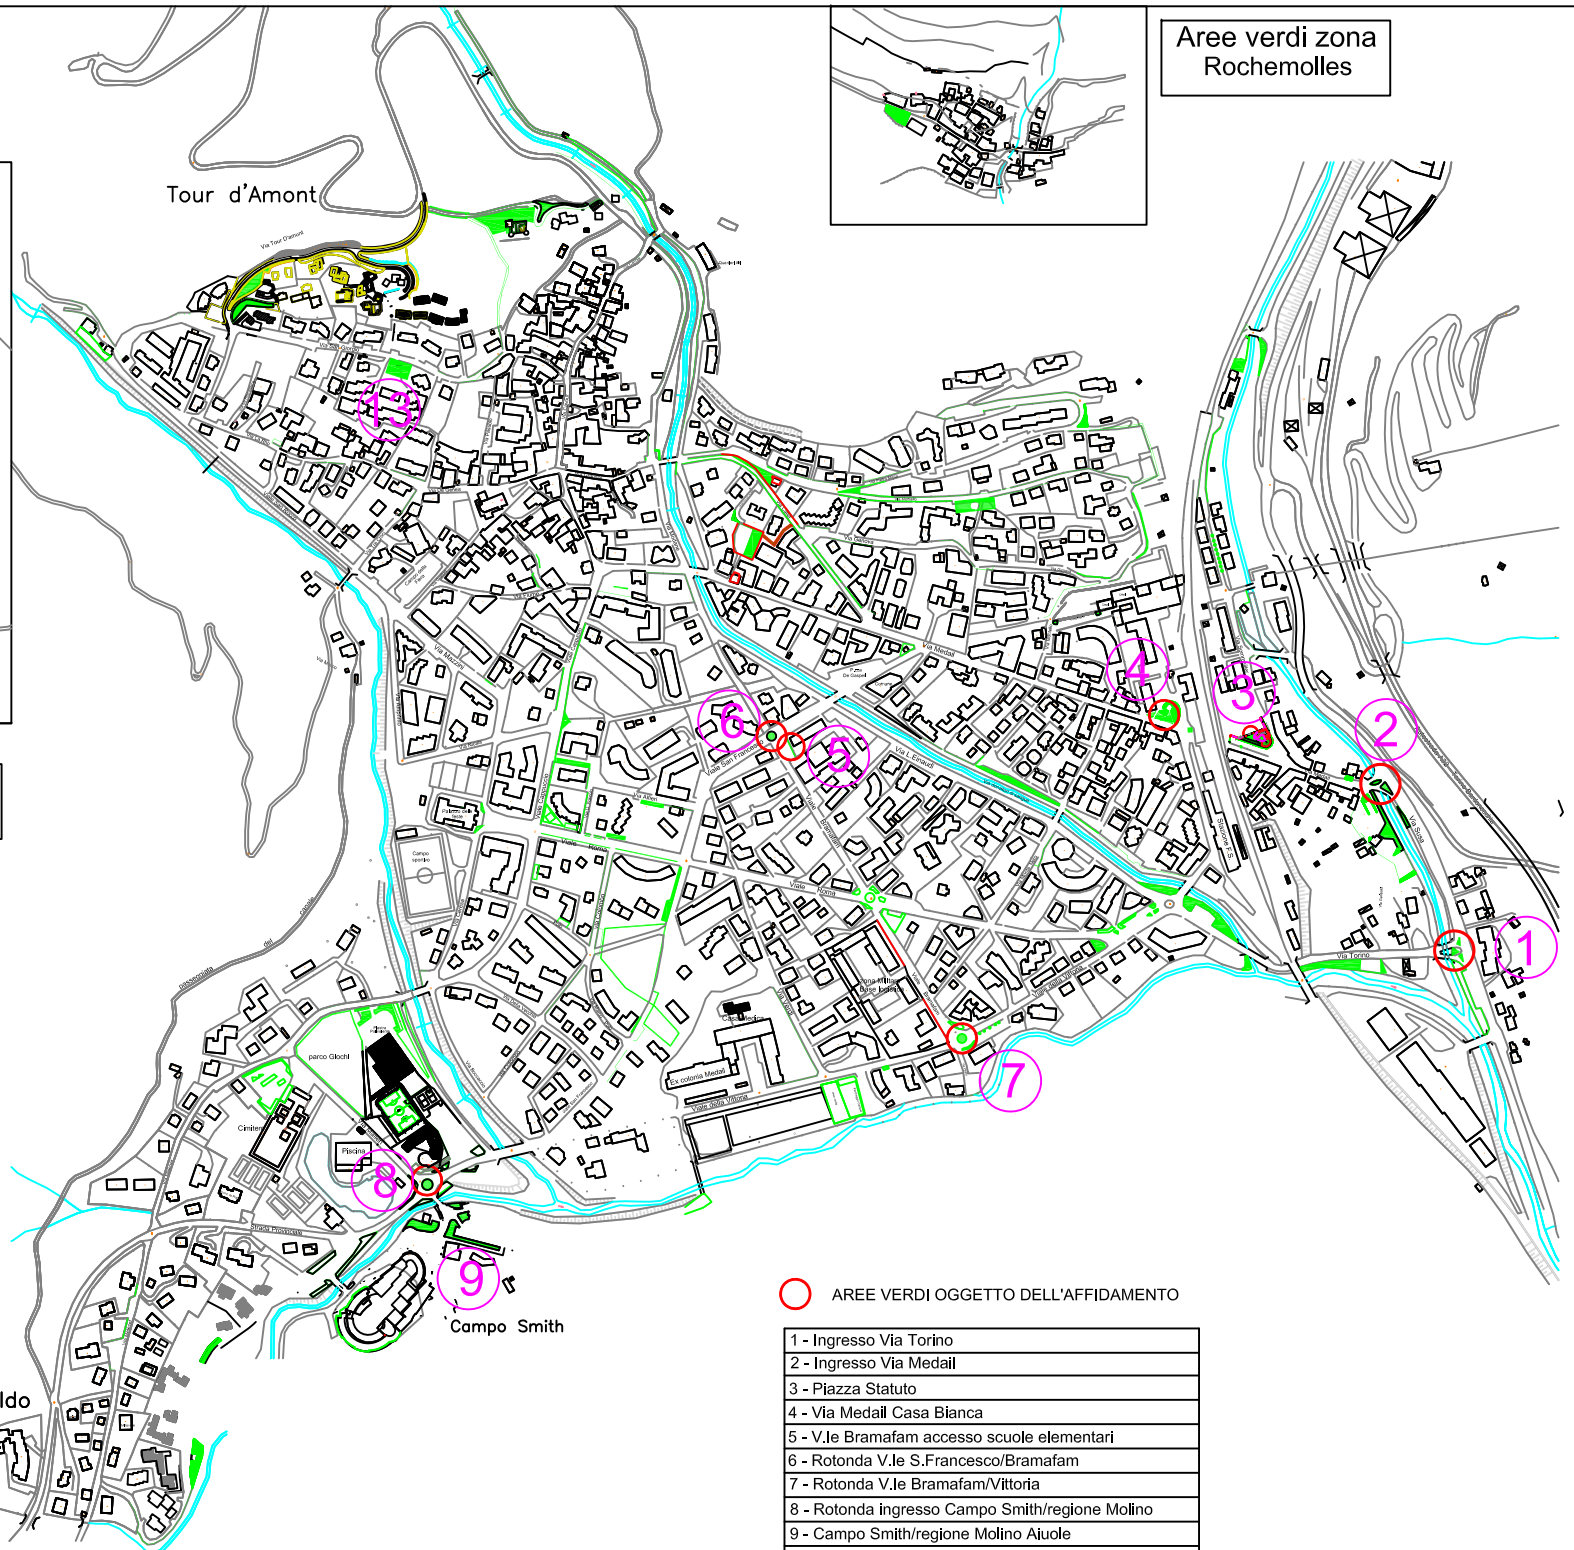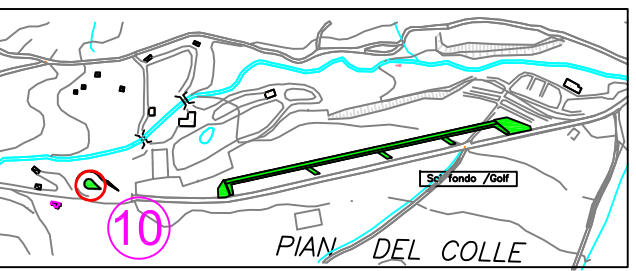

○ AREE VERDI OGGETTO DELL'AFFIDAMENTO

- 1 - Ingresso Via Torino
- 2 - Ingresso Via Medail
- 3 - Piazza Statuto
- 4 - Via Medail Casa Bianca
- 5 - V.le Bramafam accesso scuole elementari
- 6 - Rotonda V.le S. Francesco/Bramafam
- 7 - Rotonda V.le Bramafam/Vittoria
- 8 - Rotonda ingresso Campo Smith/regione Molino
- 9 - Campo Smith/regione Molino Aiuole
- 10 - Rotonda pian del colle Frontiera
- 11 - Fraz. Melezet chiesetta Madonna del Carmine
- 12 - Frazione Melezet piazza della Chiesa
- 13 - Via San Giorgio giardinetto comunale