

COMUNE DI BARDONECCHIA



PROVINCIA DI TORINO

PROGETTO ESECUTIVO

REALIZZAZIONE PASSERELLA CICLO-PEDONALE  
SUL TORRENTE DORA DI MELEZET  
IN CORRISPONDENZA DELLA  
FONTANA GIOLITTI

PASSERELLA PEDONALE -  
PLANIMETRIA DI PROGETTO


AL. 13

Rev.	Data	Descrizione	Revisione	Progettista	Aut. Ing. P. C. C.
02	28/04/2013	1 <sup>a</sup> revisione	1/1	PGI	PGI

Scala: - Nome file: 13\_passerella\_plan\_E\_549-02 HF.549-02

Il Responsabile del Procedimento Il Sindaco

**PGI Progettazioni Generali Torino** Ing. Paolo Chiovesso - Ing. Guido Motta  
Via Cassini, 15 - 10138 Torino  
tel. 011/4330885 fax 011/432050  
e-mail: pgi@pgitorino.eu

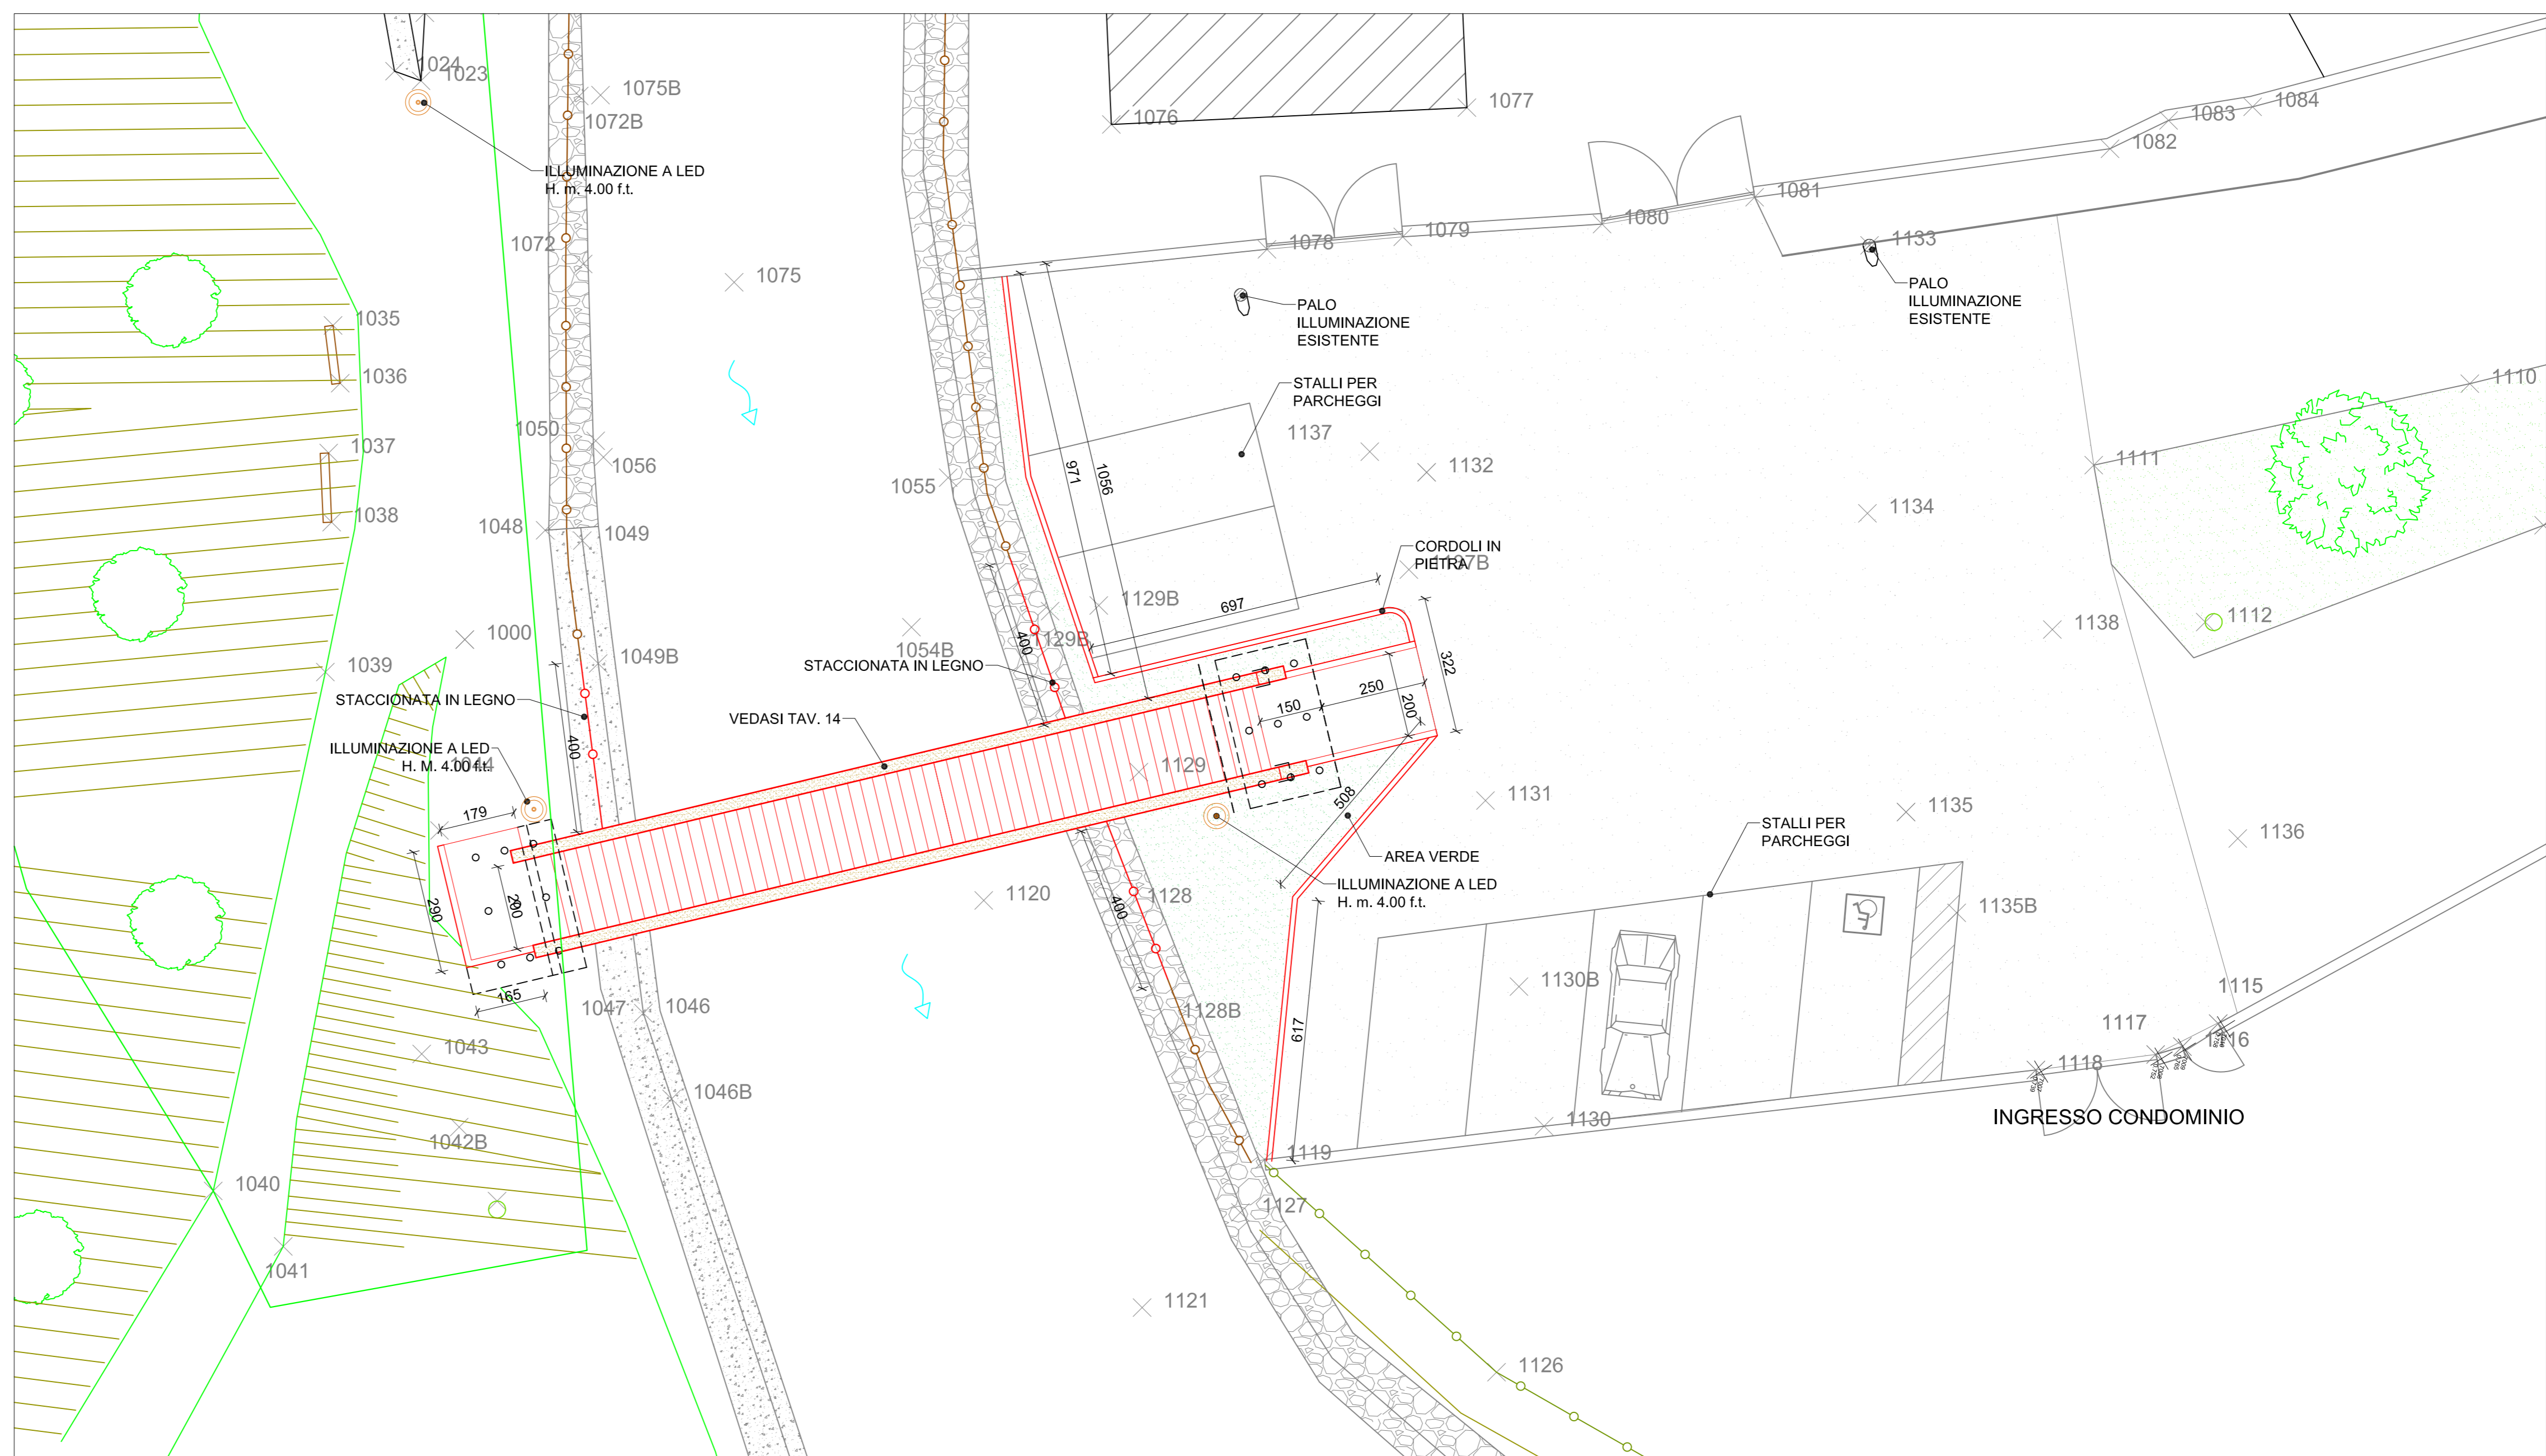

LEGENDA:  
— OPERE IN PROGETTO  
■ RIPRISTINO AREA BITUMATA

SCALA 1:100