

Planimetria di PEC variante contenente: viabilità, parcheggi, fasce di rispetto, edifici in progetto con indicazione delle densità edilizie e dei distacchi tra i fabbricati

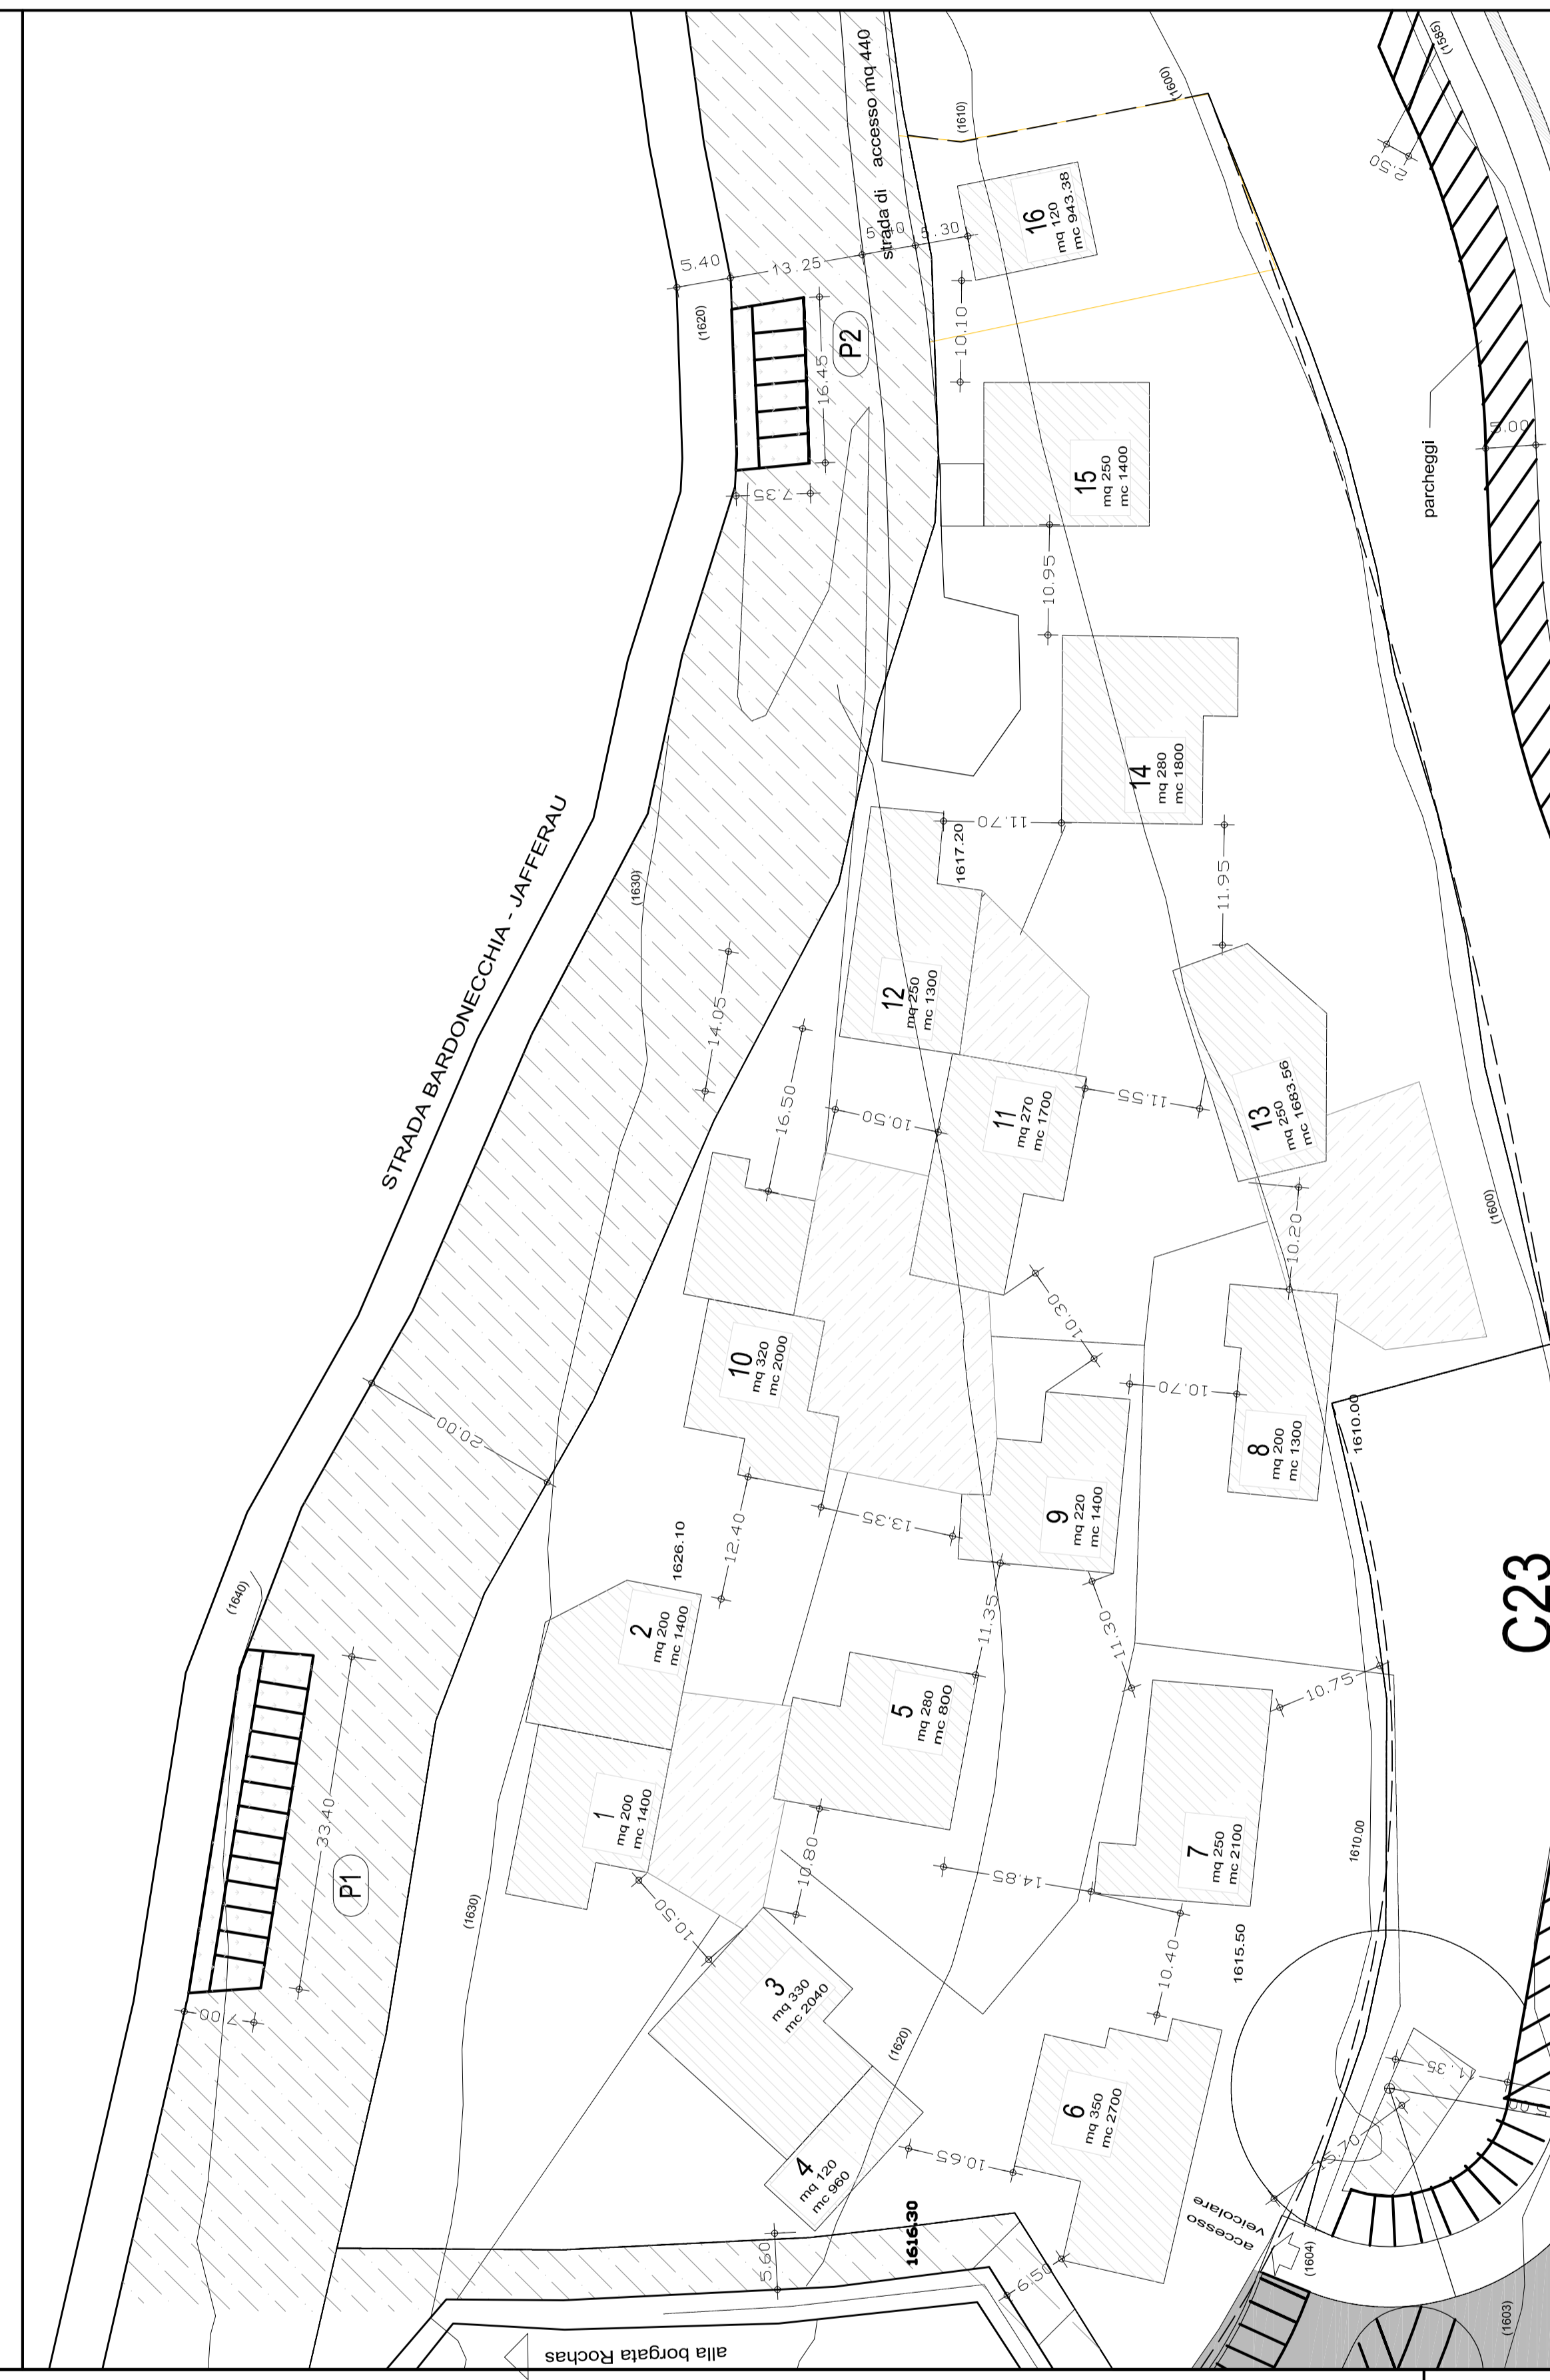


TABELLA DELLE DENSITA' EDILIZIE DI P.E.C. - VARIANTE -

edifici in progetto	superf. coperta	volume
edificio n. 1	mq 200	mc 1400
edificio n. 2	mq 200	mc 1400
edificio n. 3	mq 330	mc 2040
edificio n. 4	mq 120	mc 960
edificio n. 5	mq 280	mc 800
edificio n. 6	mq 350	mc 2700
edificio n. 7	mq 250	mc 2100
edificio n. 8	mq 200	mc 1300
edificio n. 9	mq 220	mc 1400
edificio n. 10	mq 320	mc 2000
edificio n. 11	mq 270	mc 1700
edificio n. 12	mq 250	mc 1300
edificio n. 13	mq 250	mc 1683,56
edificio n. 14	mq 280	mc 1800
edificio n. 15	mq 250	mc 1400
totale	mq 3770	mc 23983,56
edificio n. 16	mq 120	mc 943,38
TOTALE	mq 3890	mc 24926,94

COMUNE DI BARDONECCHIA
Provincia di Torino

VARIANTE AL
PIANO ESECUTIVO CONVENZIONATO
DI LIBERA INIZIATIVA
UNITA' URBANA D'INTERVENTO C23
ORA UI 23

RELATIVAMENTE ALLE OPERE
DI URBANIZZAZIONE,
STANDARD URBANISTICIE
AREA DESTINATA
ALL'EDIFICAZIONE

Tav. 3.1 Sc. varie
VARIANTE PEC 2006
ELABORATO 3bis

EDILGROS S.p.A. in liquidazione in C.P.
Sede Legale:
via Perrone, 16 - 10122 TORINO
Sede Amm.via:
corso Unione Sovietica, 612/3b - 10135 TORINO
soc. LE GLEISE di Waller Bassi & C. sas
Waller Bassi
progettisti :

arch. Cesare Quaranta
via Cernaia, 9 - 10121 - TORINO
geom. Mario Olivero
via V. Emanuele II, 47 - 10023 - CHIERI - (TO)
data : 11 novembre 2014
rev. 1 : 8 giugno 2016

