COMUNE DI BARDONECCHIA
Provincia di Torino

# VARIANTE AL

PIANO ESECUTIVO CONVENZIONATO

DI LIBERA INIZIATIVA

UNITA' URBANA D'INTERVENTO C23

ORA UI 23

RELATIVAMENTE ALLE OPERE

DI URBANIZZAZIONE ,

STANDARD URBANISTICI E

AREA DESTINATA

ALL'EDIFICAZIONE

Tav. 7.2 Sc. varie

OOUU in VARIANTE :

ACQUEDOTTO


EDILGROS S.p.A. in liquidazione in C.P.
Sede Legale:
via Perrone, 16 - 10122 TORINO
Sede Amm.va:
corso Unione Sovietica, 612/3b - 10135 TORINO

soc. LE GLEISE di Walter Bassi & C. sas

Walter Bassi

progettisti :

arch. Cesare Quaranta
via Cernaia, 9 - 10121 - TORINO
geom. Mario Olivero
via V. Emanuele II, 47 - 10023 - CHIERI - (TO)


data : 11 novembre 2014
rev. 1 : 8 giugno 2016

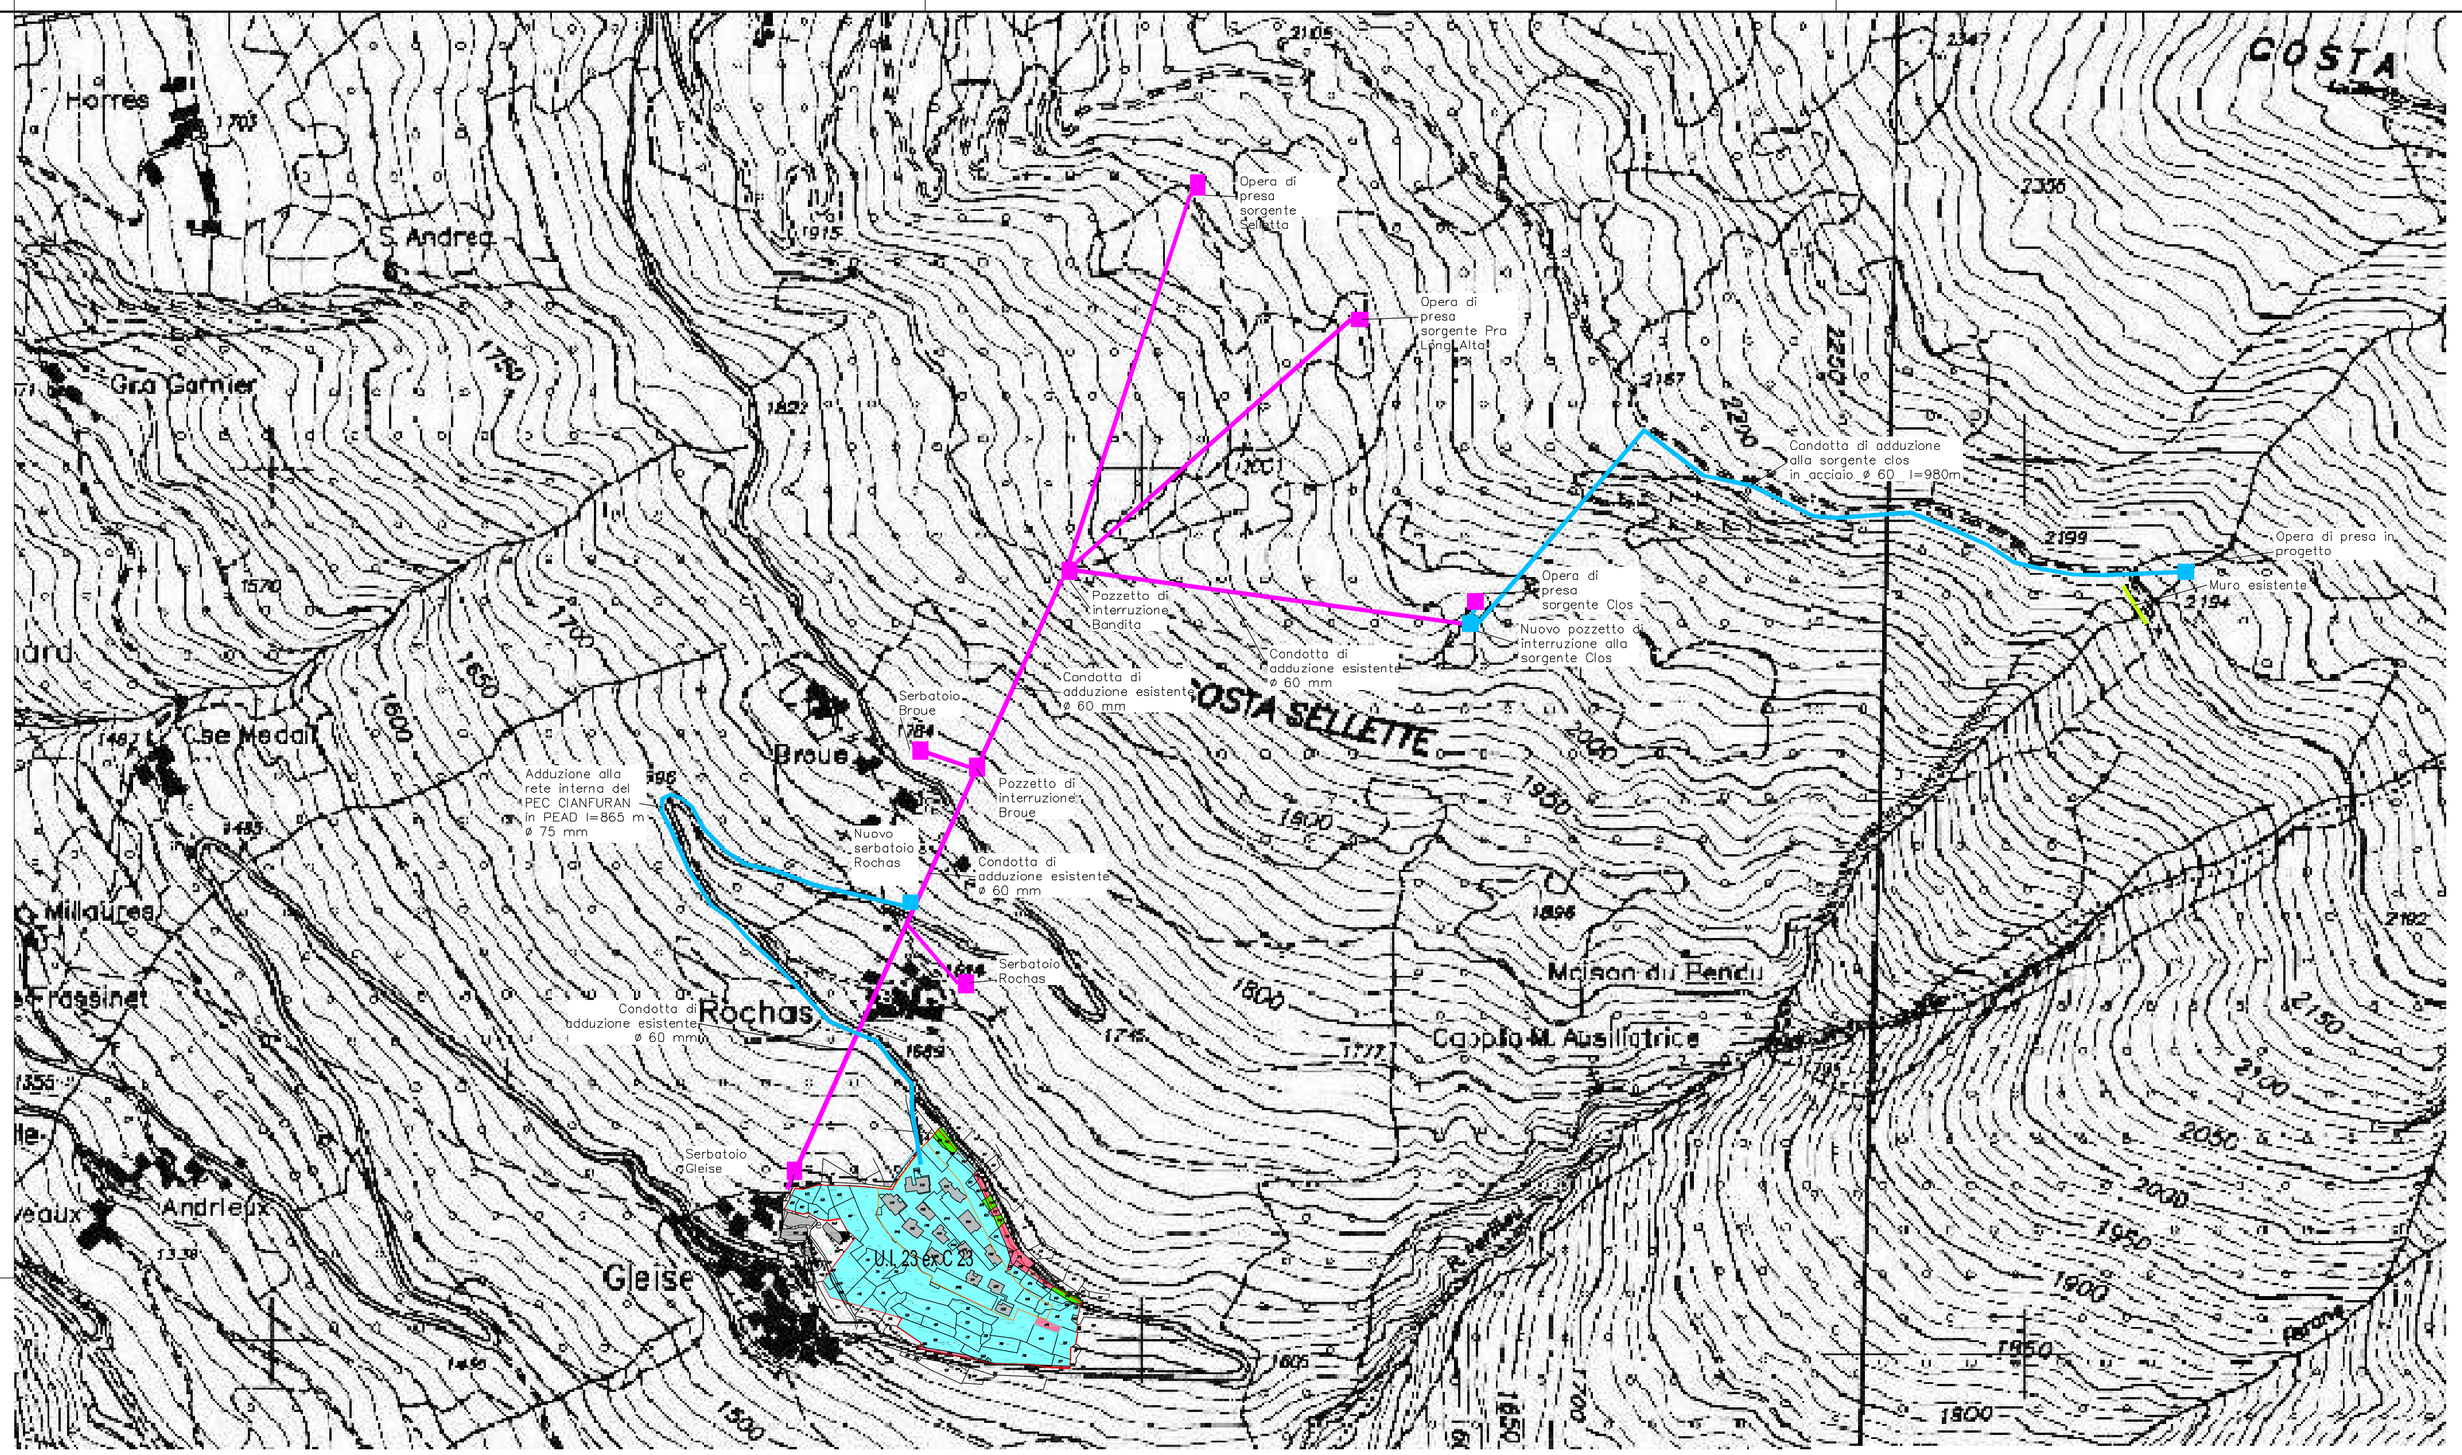


COROGRAFIA

scala : 1 : 5000

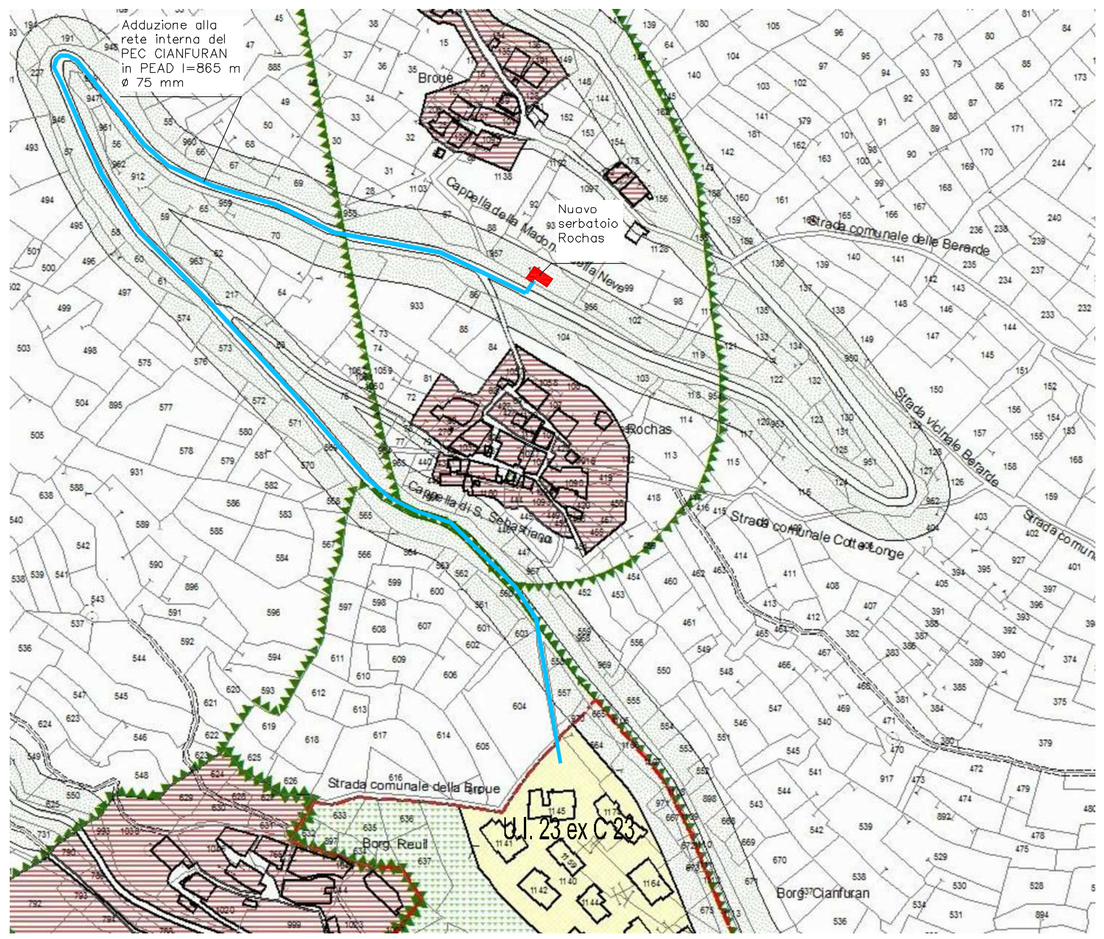


PLANIMETRIA GENERALE RETE ACQUEDOTTO

scala : 1 : 2500

N.B. : MISURE SERBATOIO INTERRATO INDICATIVE

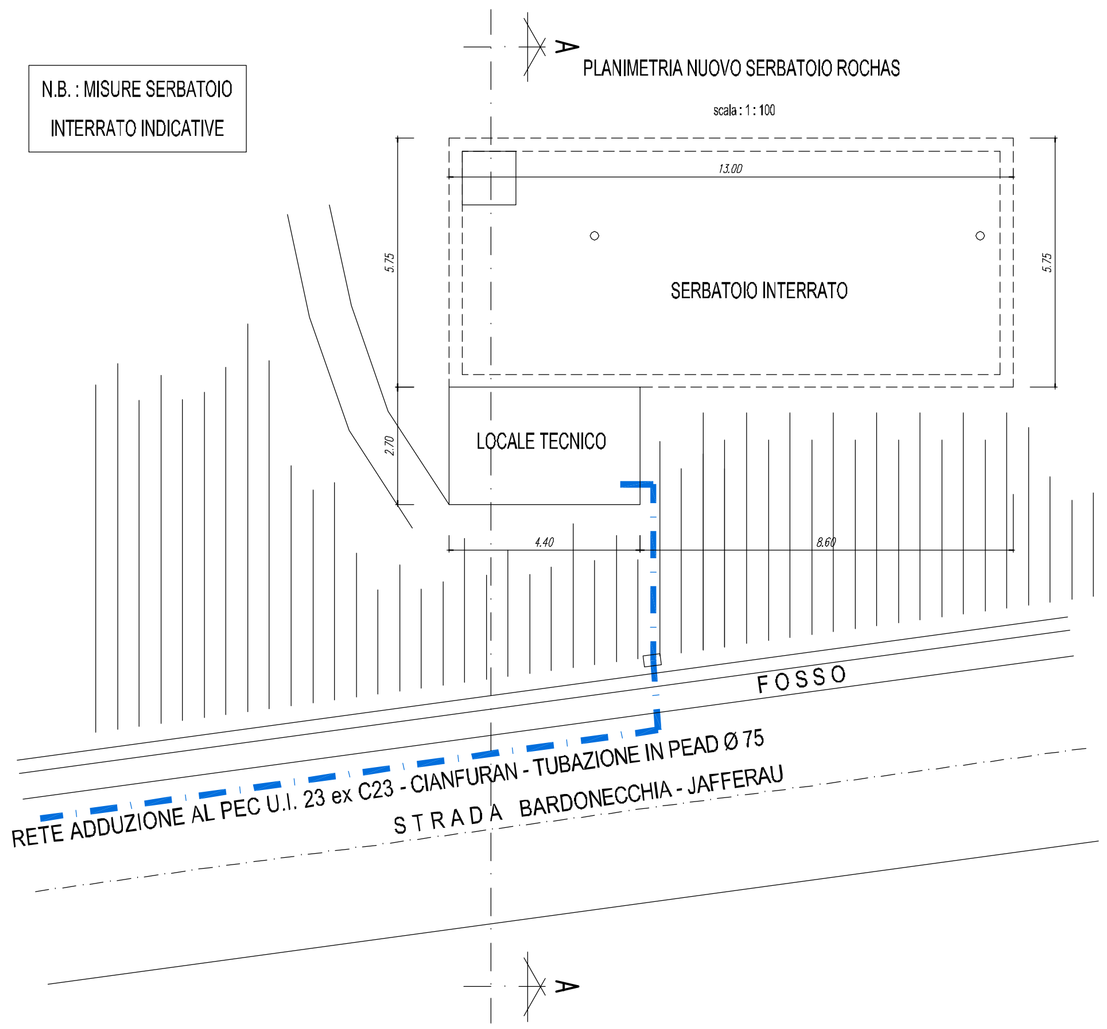


PLANIMETRIA NUOVO SERBATOIO ROCHAS

scala : 1 : 100

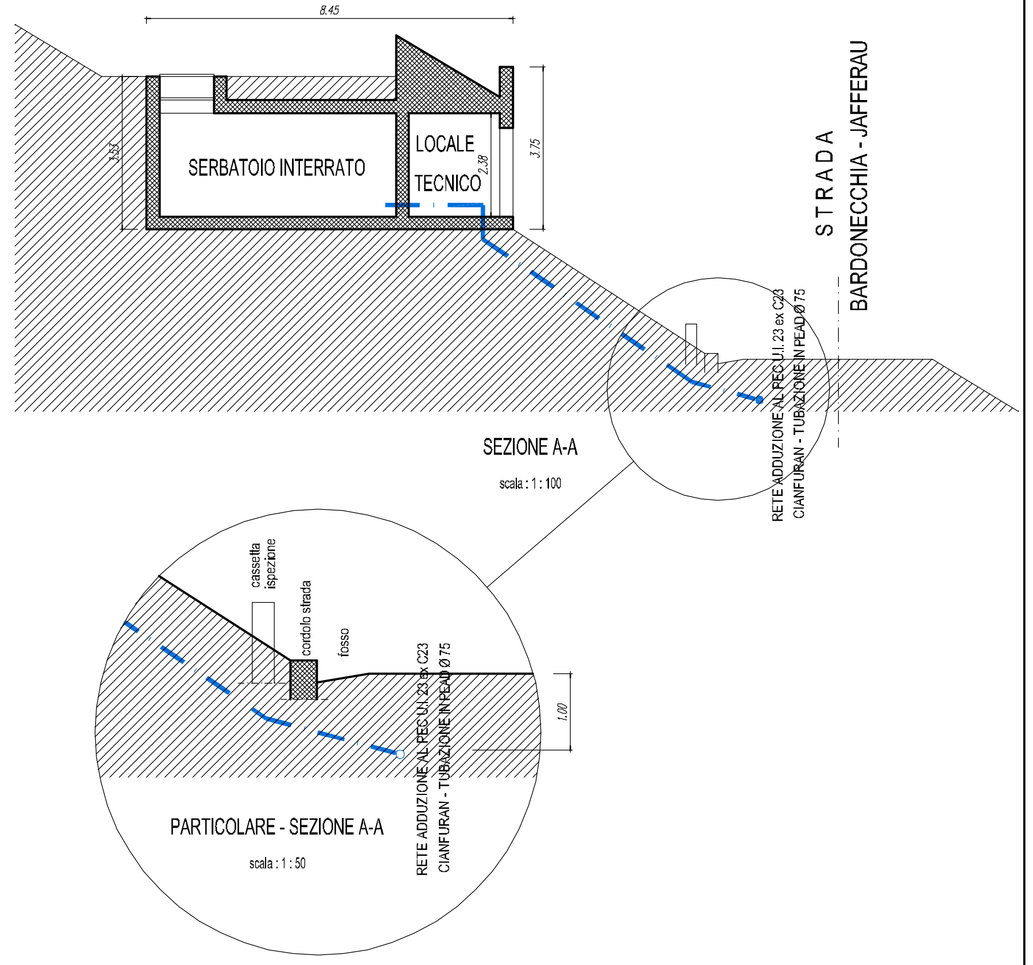


SEZIONE A-A

scala : 1 : 100

PARTICOLARE - SEZIONE A-A

scala : 1 : 50