




Prof. Ing. **Manfredi**  
Arch. **Manfredi**  
data: 11 novembre 2014  
rev. 1: 8 giugno 2016


ESTRATTO DI MAPPA CATASTO TERRENI  
scala: 1:2000



PLANIMETRIA scala 1:500

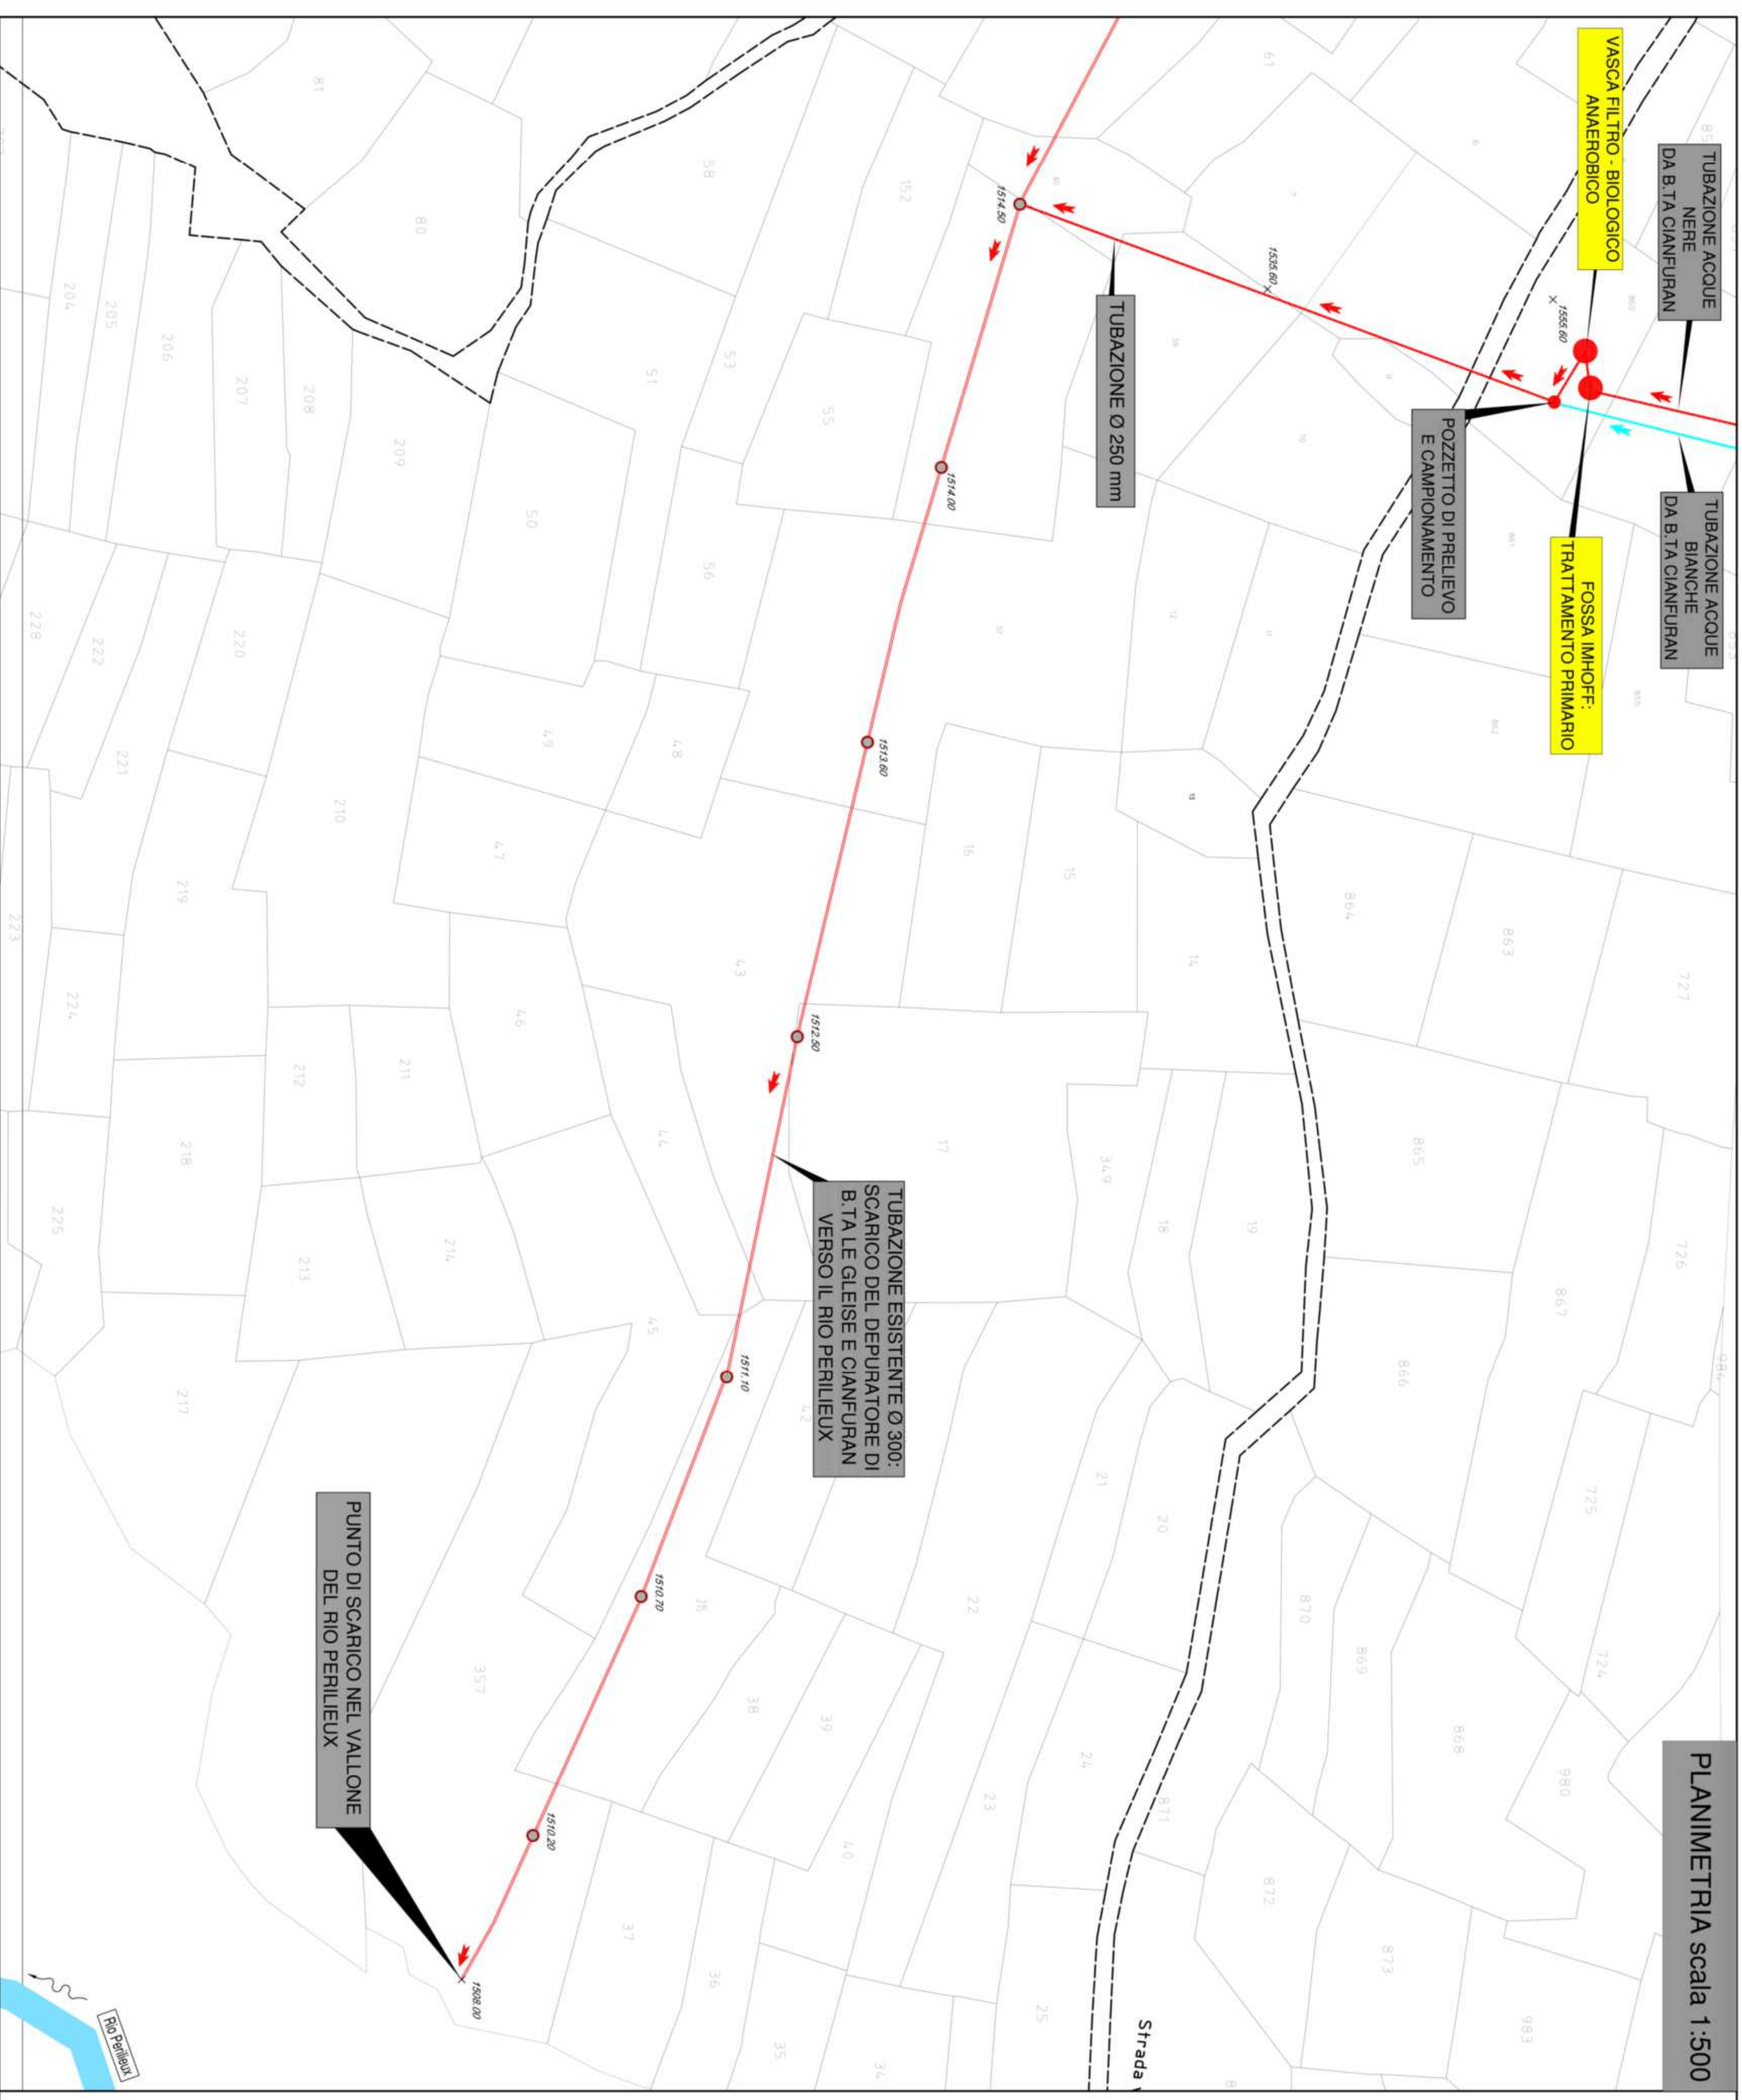

PIANTA scala 1:50

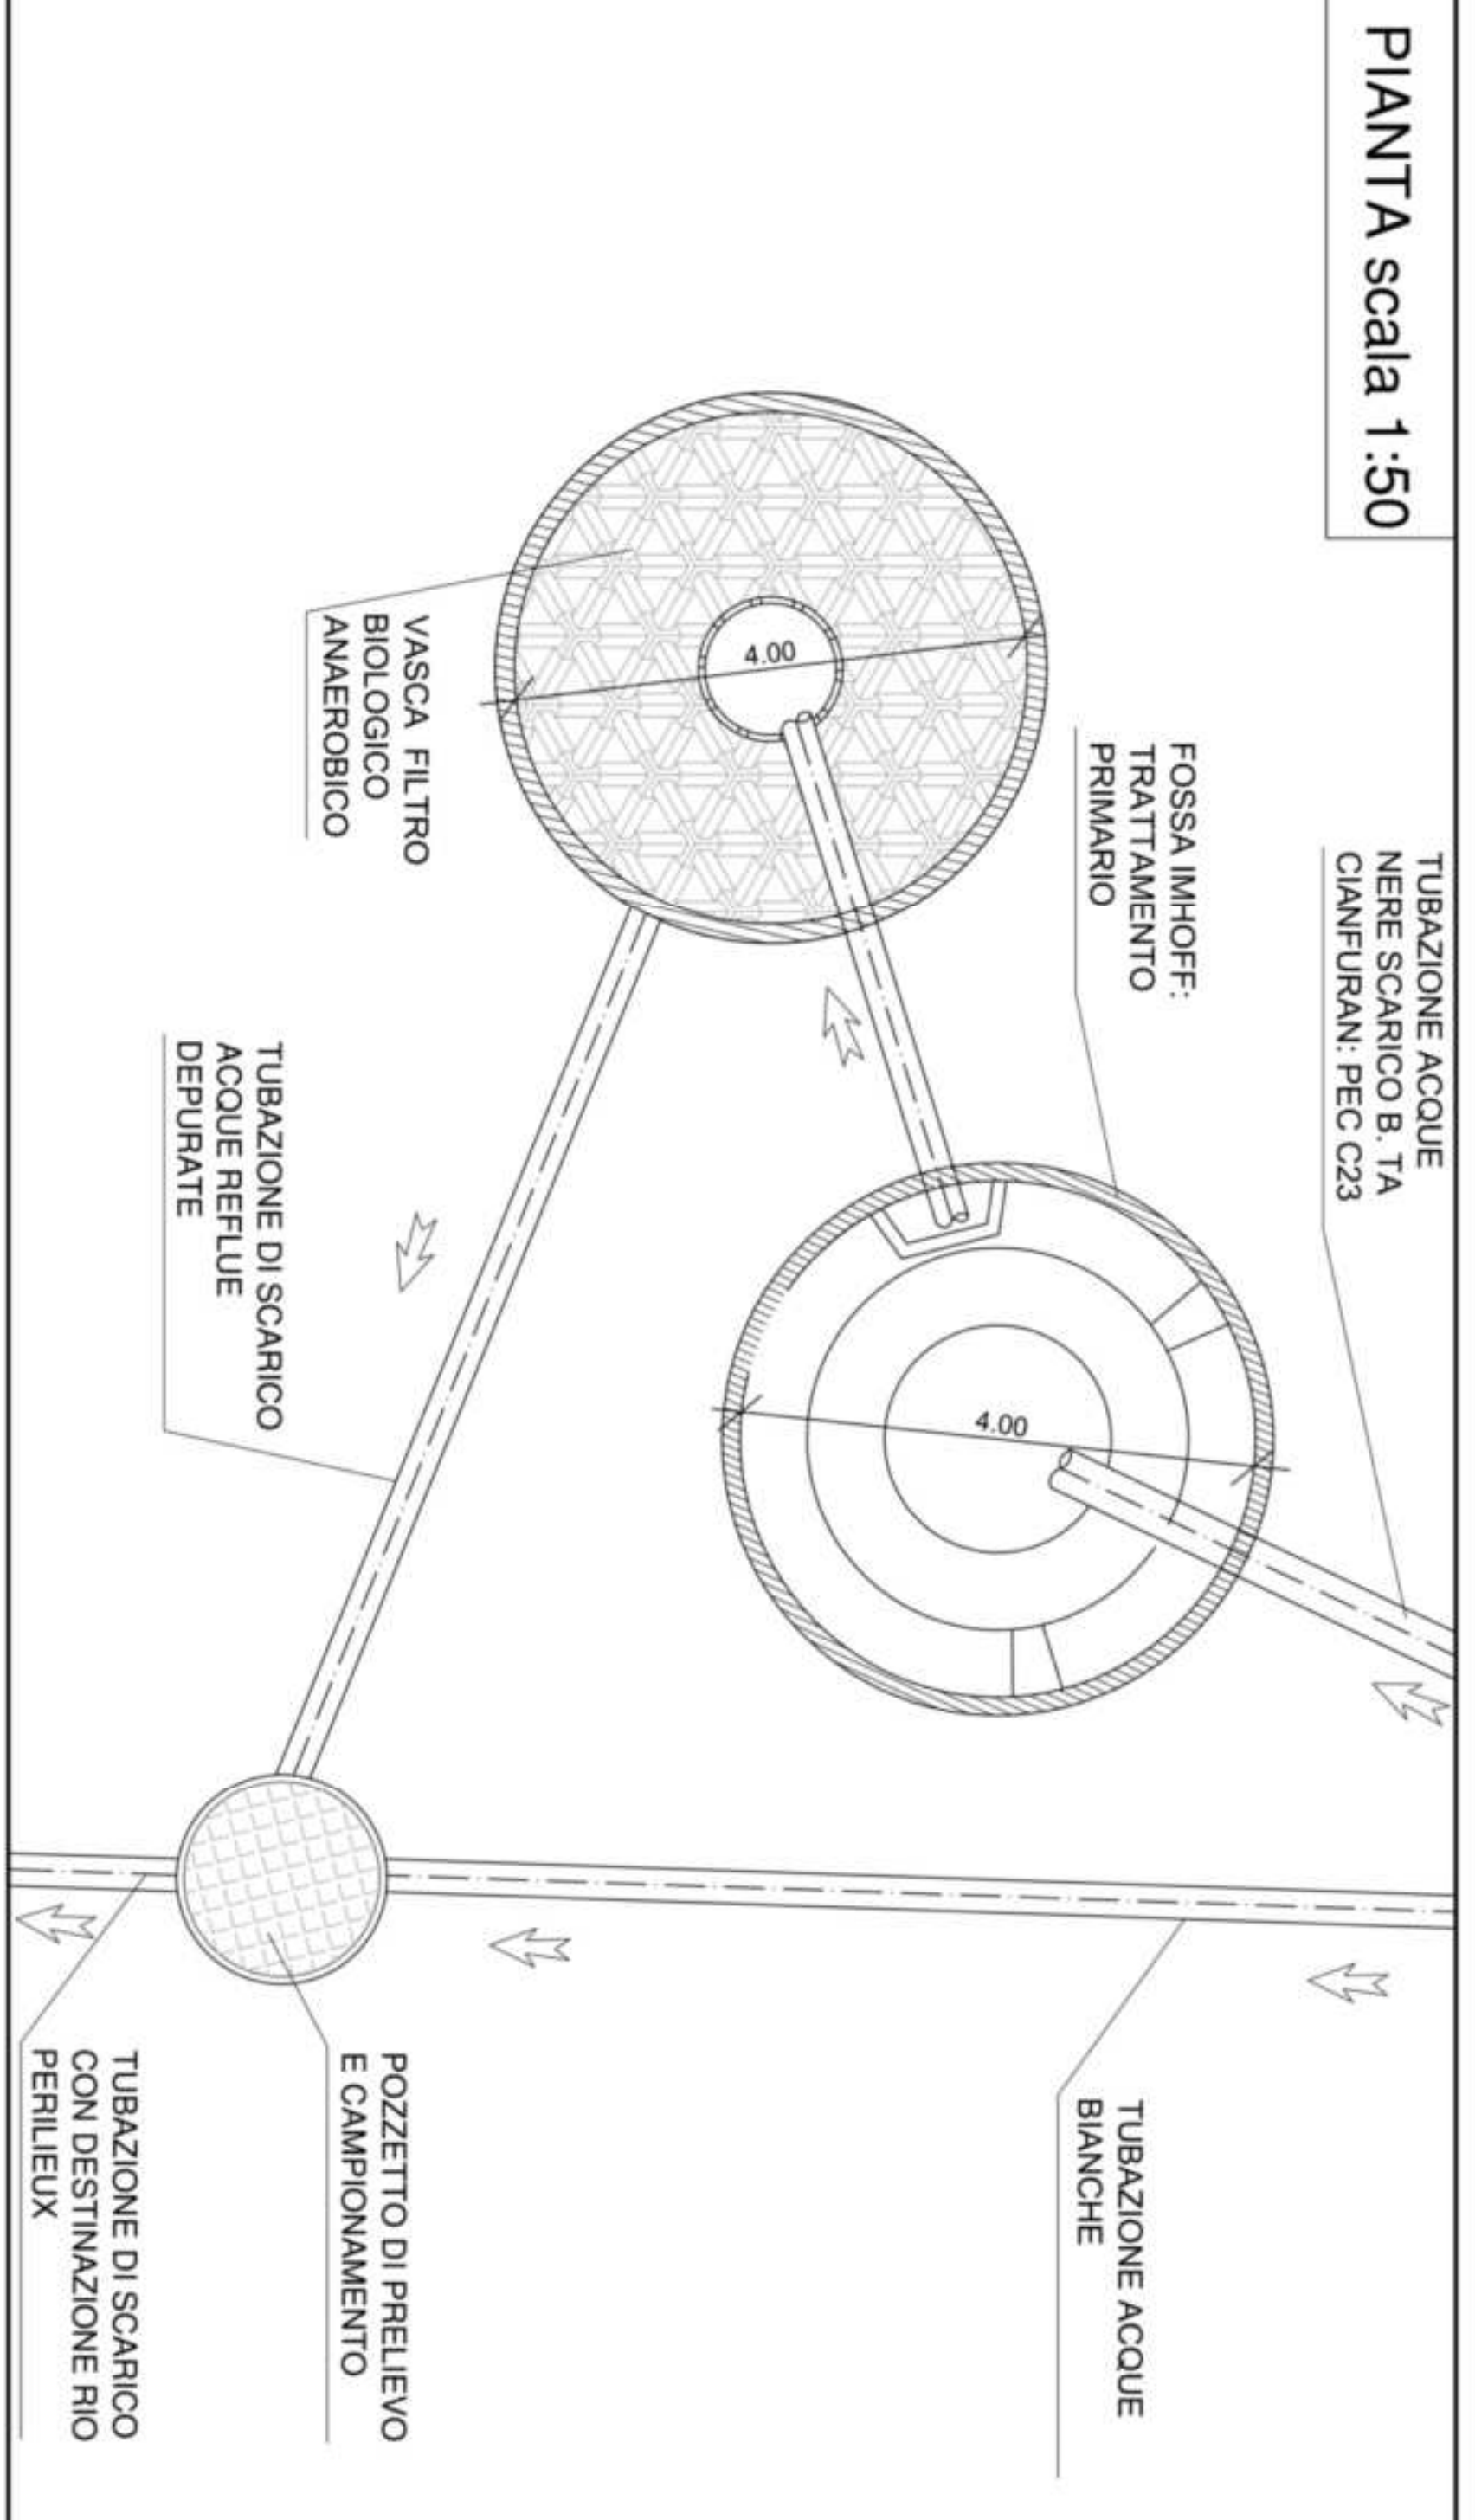

SEZIONE scala 1:50

