

VARIANTE AL  
PIANO ESECUTIVO CONVENZIONATO  
DI LIBERA INIZIATIVA  
UNITA' URBANA D'INTERVENTO C23  
ORA UI 23  
RELATIVAMENTE ALLE OPERE  
DI URBANIZZAZIONE,  
STANDARD URBANISTICI E  
AREA DESTINATA  
ALL'EDIFICAZIONE


Tav. 7.6 Sc. 1/1000  
OO.UU. IN VARIANTE :  
LINEA ELETTRICA, LINEA  
TELEFONO e GAS

EDILGROS S.p.A. in liquidazione in C.P.  
Sede Legale:  
via Perrone, 16 - 10122 TORINO  
Sede Amm.va:  
corso Unione Sovietica, 612/3b - 10135 TORINO  
soc. LE GLEISE di Walter Bassi & C. sas  
Walter Bassi  
progettisti :  
arch. Cesare Quaranta  
via Cernaia, 9 - 10121 - TORINO  
geom. Mario Olivero  
via V. Emanuele II, 47 - 10023 - CHIERI - (TO)

data : 11 novembre 2014  
rev. 1 : 8 giugno 2016

# PLANIMETRIA GENERALE

scala : 1:1000

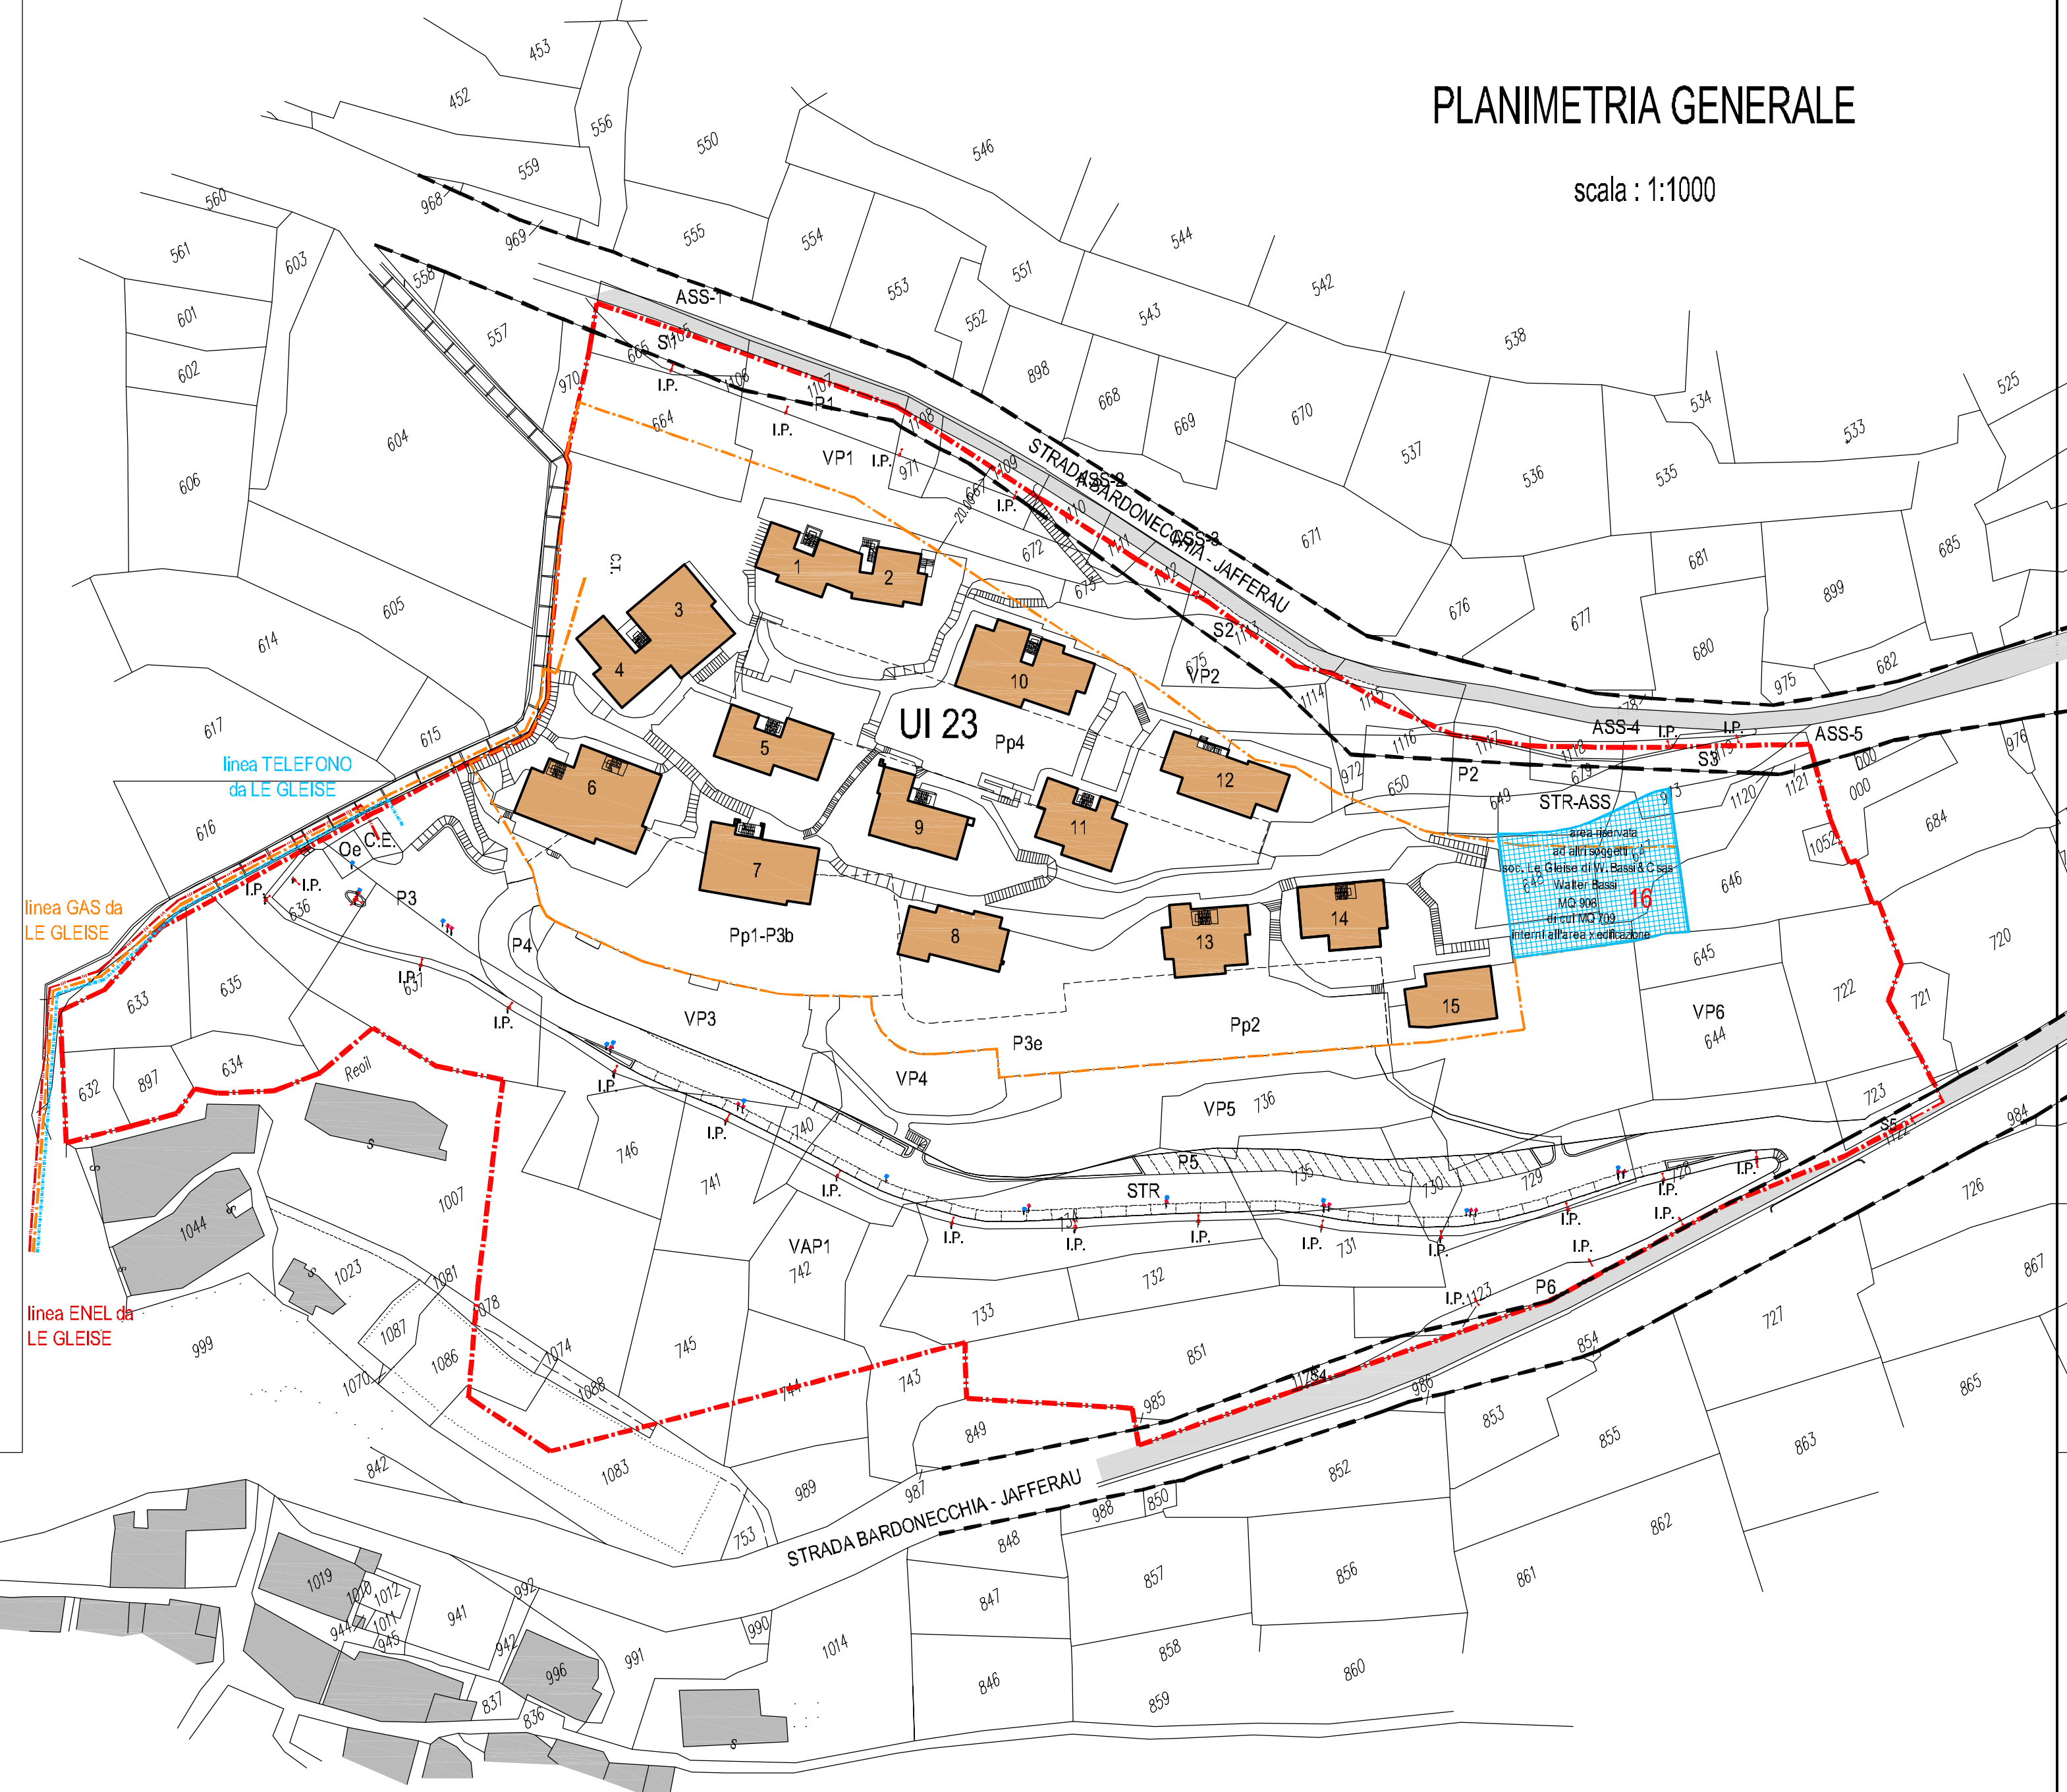

## LEGENDA GENERALE :

- UNITA' INTERVENTO U.I. 23
- AREA DESTINATA ALL'EDIFICAZIONE
- LIMITE STRADA ANTE 2003
- UI 23 (area destinata all'edificazione)
- STR (viabilità pubblica)
- STR-ASS (viabilità asservita ad uso pubblico)
- P (parcheggi pubblici in superficie)
- Pbox (parcheggi pubblici in autorimessa)
- VAP (verde naturale attrezzato di uso pubblico)
- VP (verde privato)
- R ( aree privata del comparto UI 23)
- PERCORSI PEDONALI
- BAITE nel PEC
- S (aree soggetti non proponenti)
- MAPPA CATASTO TERRENI
- OASI ECOLOGICA COPERTA
- CABINA ELETTRICA INTERRATA

## LEGENDA OO.UU. IN VARIANTE :

### LINEE TELEFONO, GAS ed ELETTRICA

- LINEA TELEFONO
- LINEA GAS
- LINEA ELETTRICA
- I.P. illuminazione pubblica