
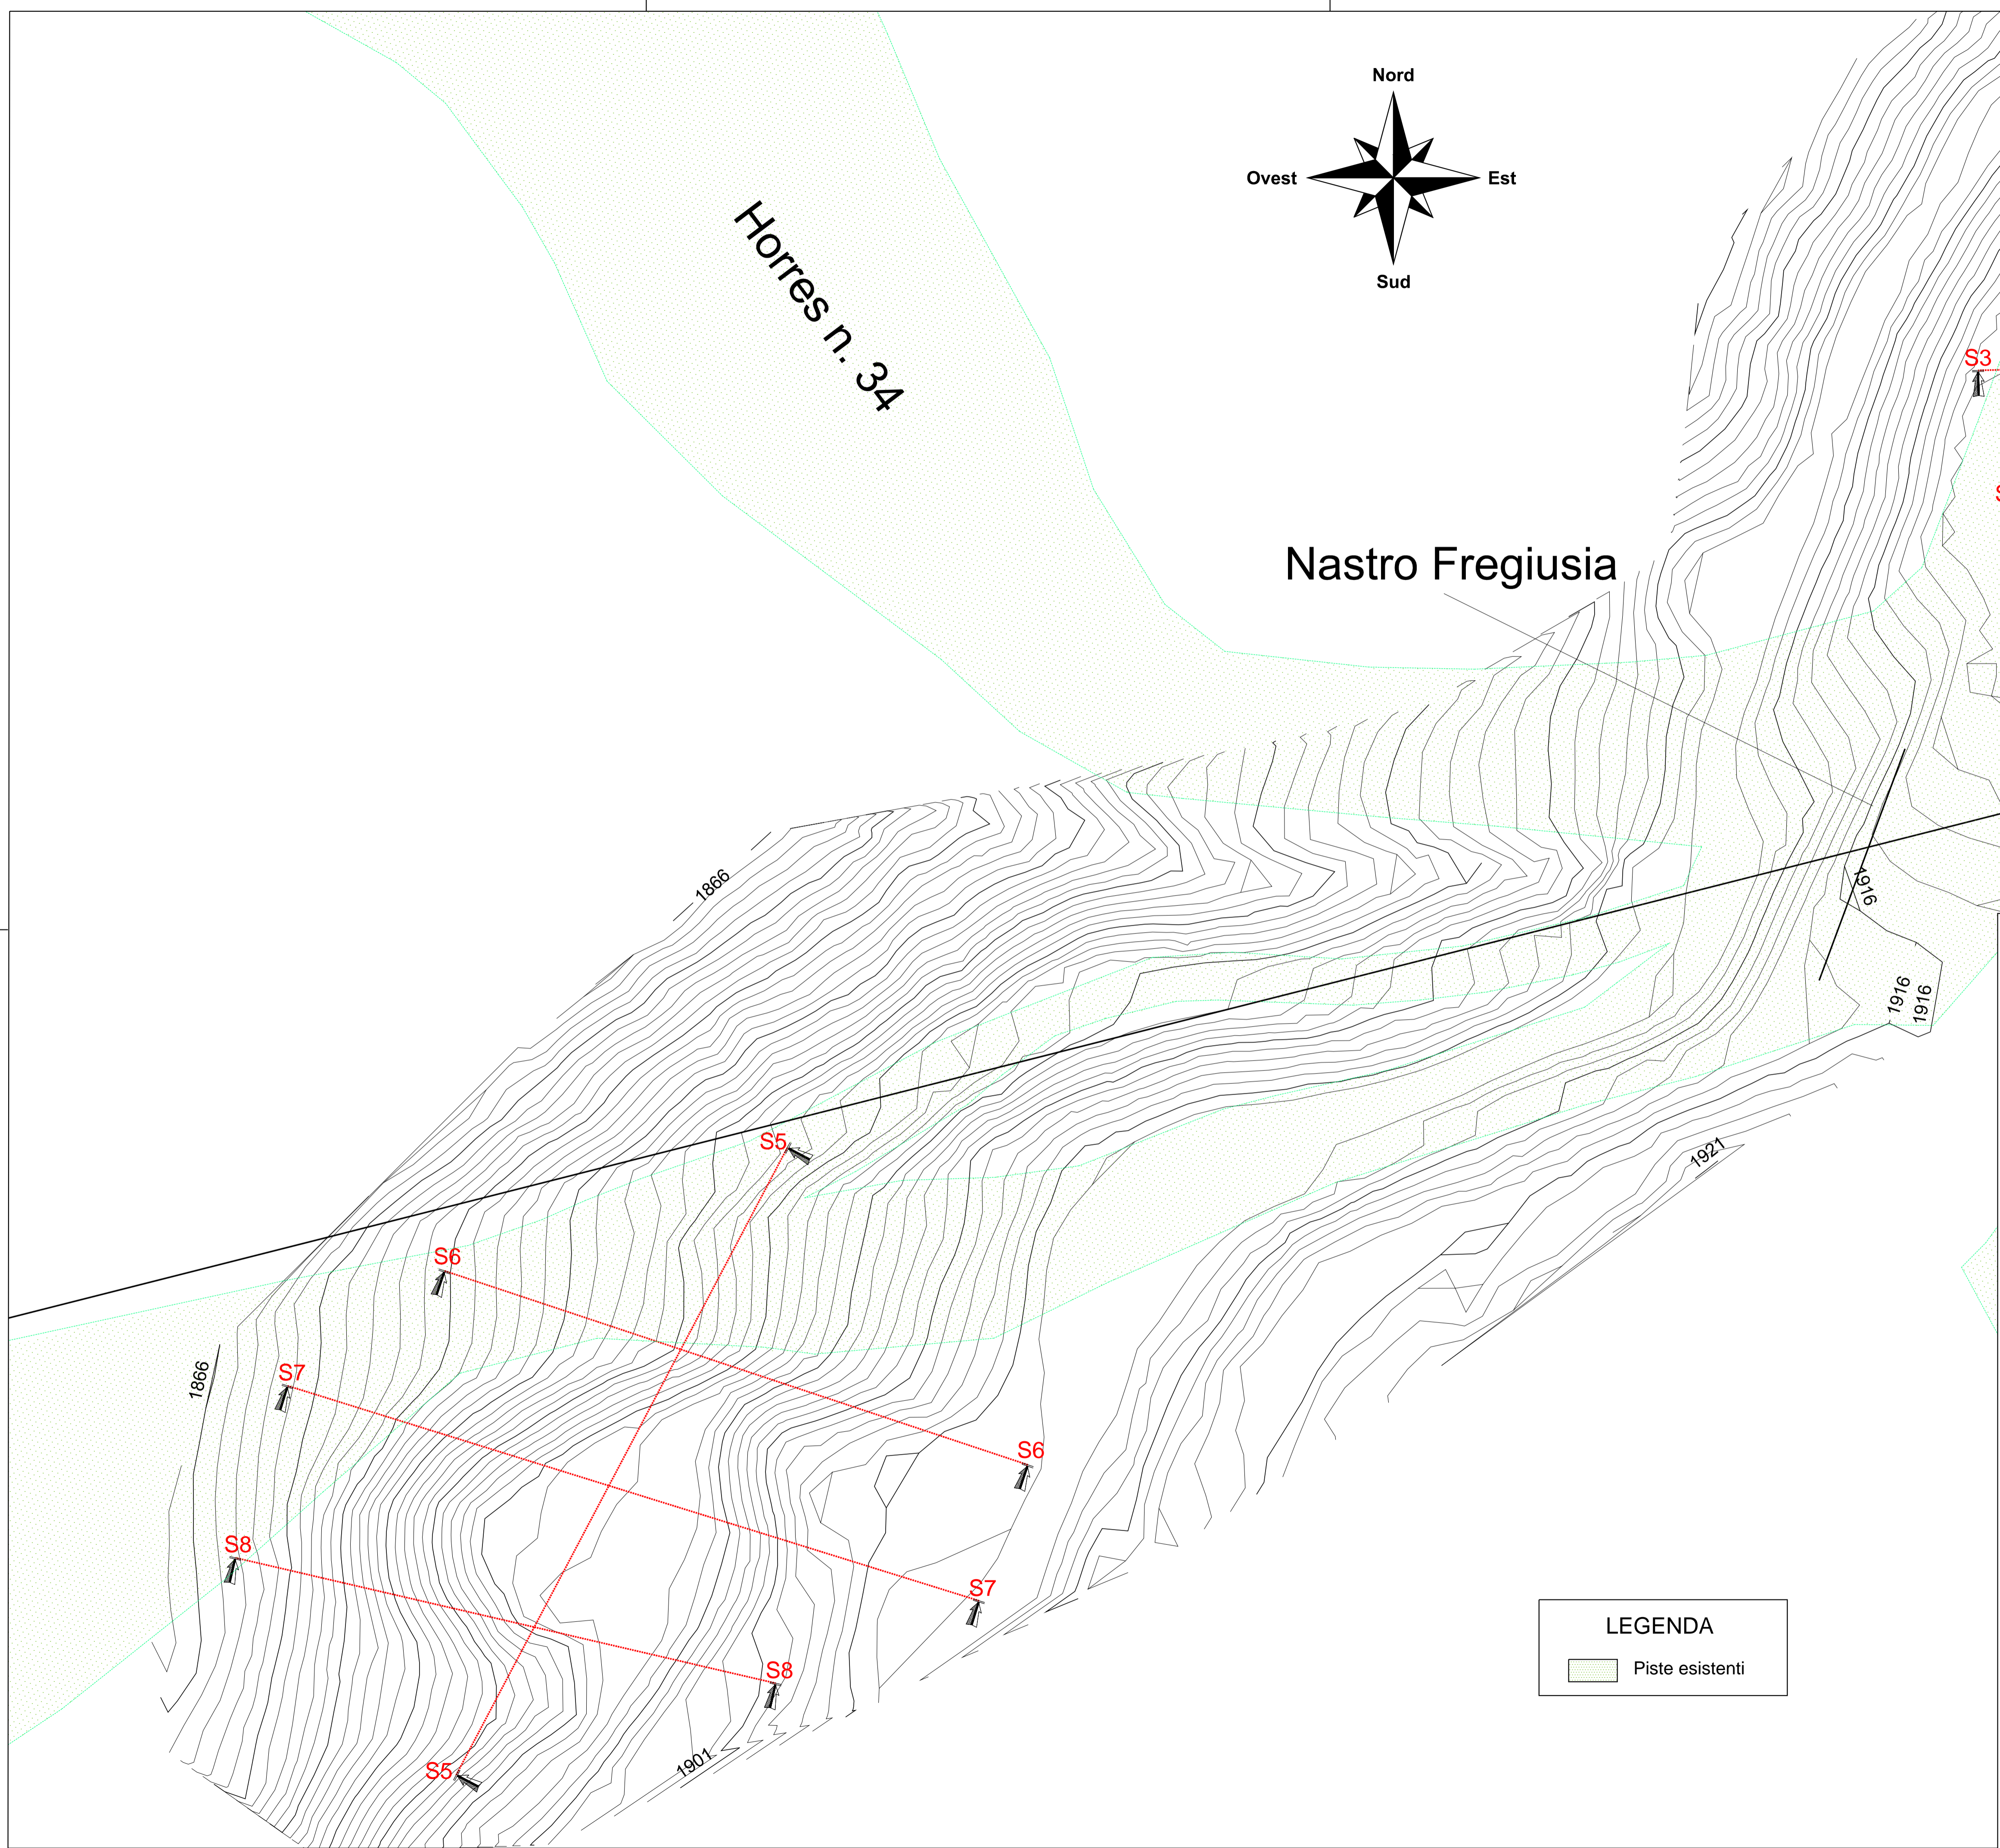


Horres n. 34

Nastro Fregiusia

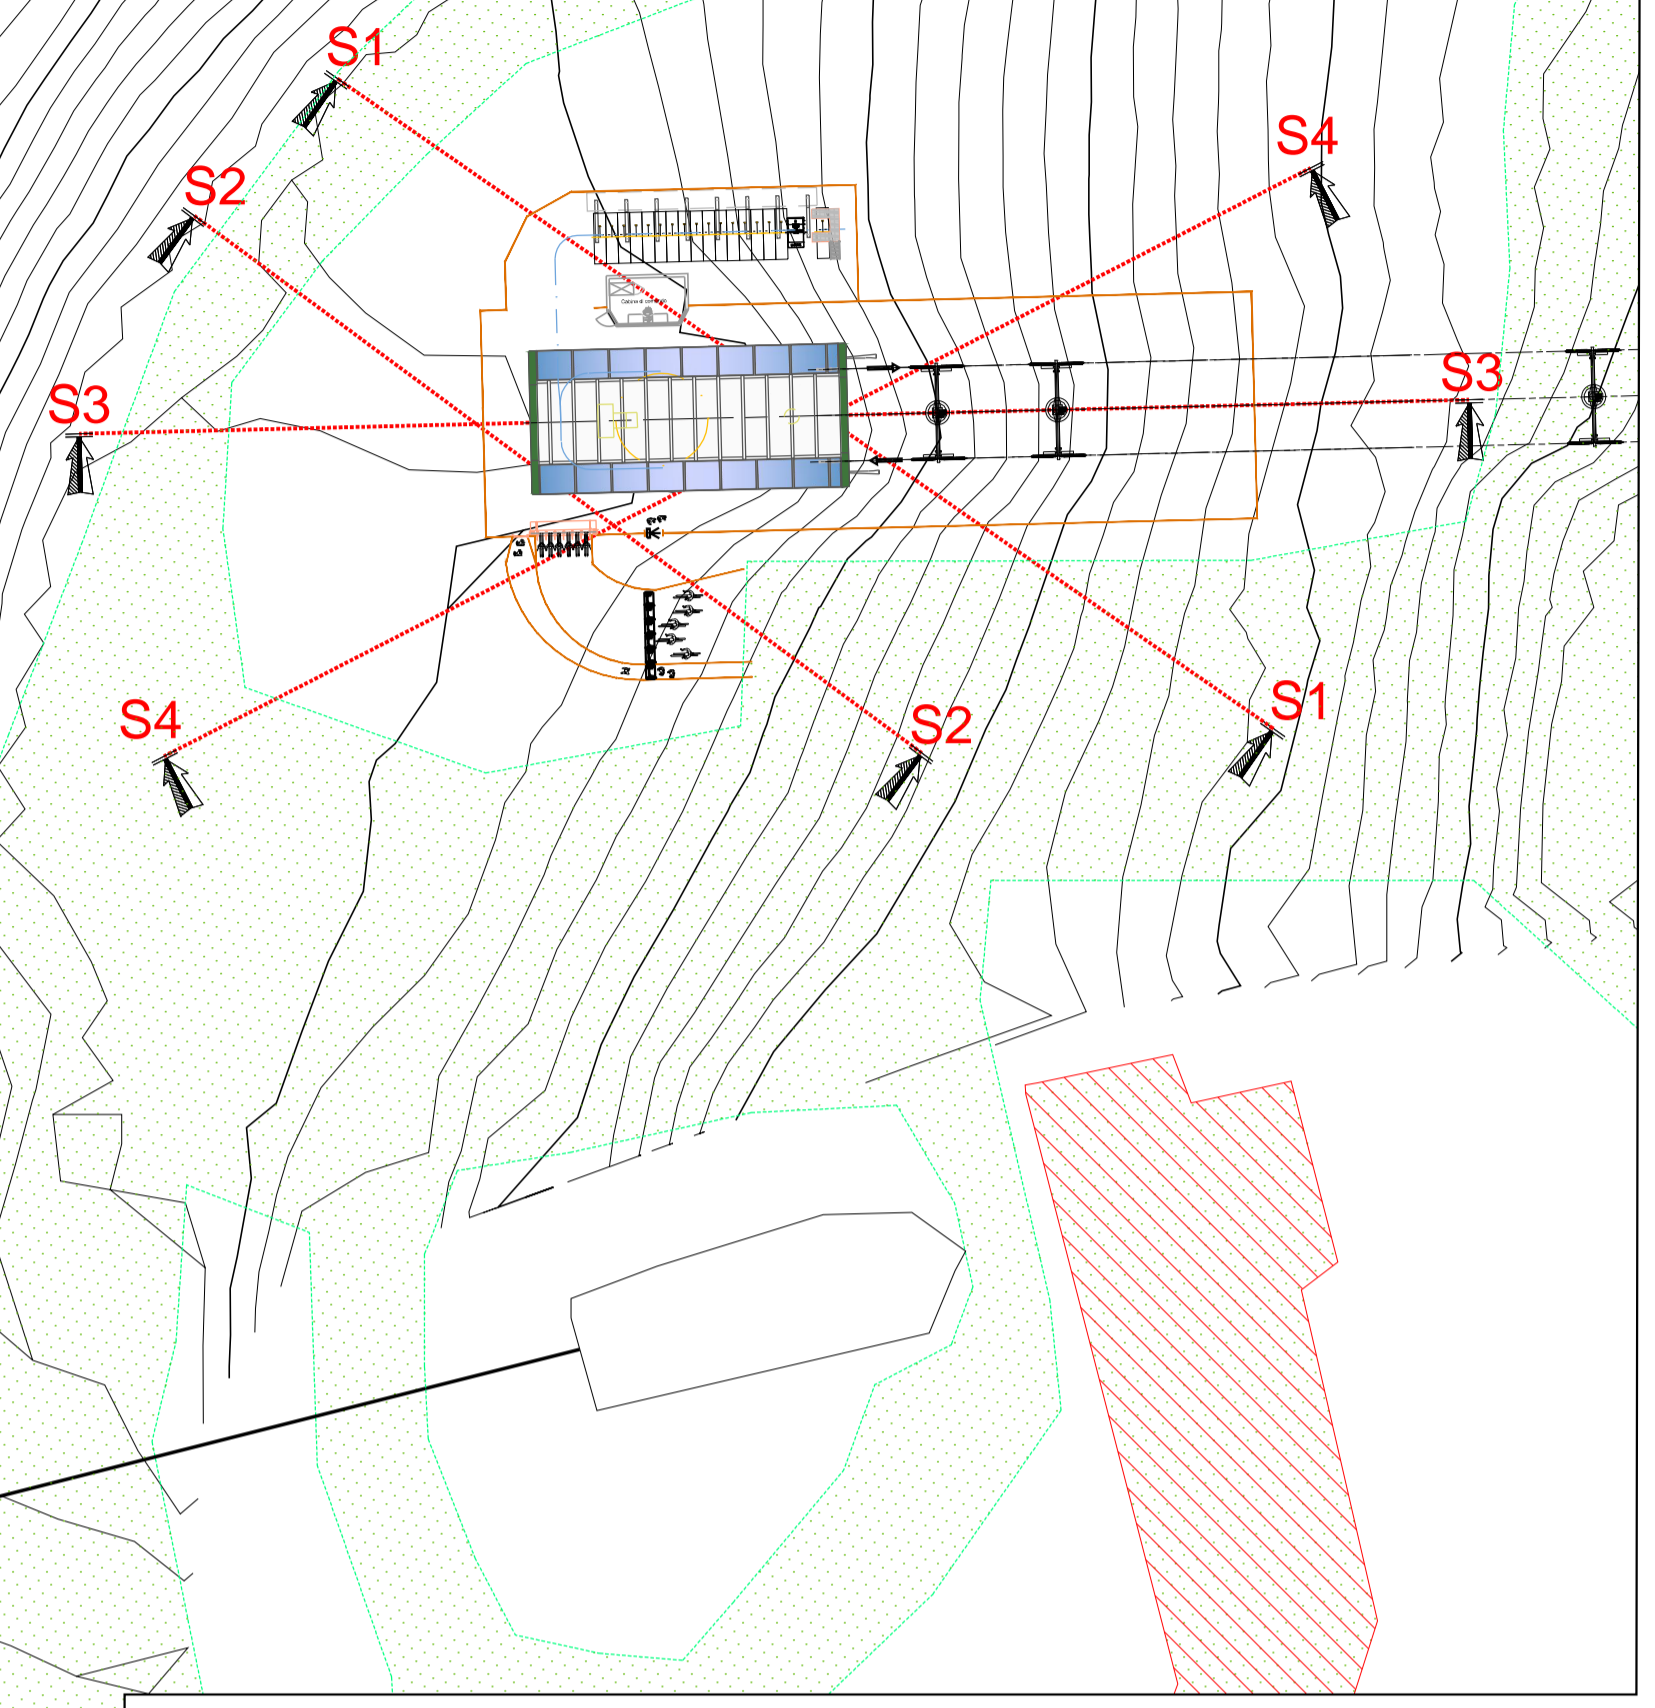

**LEGENDA**

Piste esistenti

**COMUNE DI BARDONECCHIA**

NUOVA SEGGIOVIA ESAPOSTO AD AMMORSAMENTO AUTOMATICO  
"FREGIUSIA - PLATEAU"

ITALIA	REGIONE PIEMONTE	CITTA' METROPOLITANA DI TORINO	COMUNE DI BARDONECCHIA
--------	------------------	--------------------------------	------------------------

**PROGETTO DEFINITIVO**

OGGETTO DELL'ELABORATO: PLANIMETRIA MOVIMENTI TERRA, STAZIONE DI VALLE STATO DI FATTO  
Scala 1:500

CODICE GENERALE ELABORATO					
COMMESSA	CODICE OPERA	AREA PROGETTAZIONE	LIVELLO PROGETTO	N° ELABORATO	VERSIONE
B671-15	RIFRP	RI	D	2.1	0

IDENTIFICAZIONE FILE: B671-15\_RIFRP\_RI\_D\_2.1\_0.dwg

Versione	Data	Disegnato	Approvato	Oggetto
0	05/2017	AG	FB	Prima emissione
1				
2				
3				

<b>RESPONSABILE DEL PROGETTO</b>	<b>TIMBRI - FIRME</b>
 - dott. Nicola BOSTICCO PROGETTISTI  - dott. ing. Francesco BELMONDO - dott. ing. Alberto BETTINI	 COLONION S.p.A. L'Amministratore Delegato Dott. Nicola Bosticco   
<b>RESPONSABILE DEL PROCEDIMENTO</b>	<b>FIRMA:</b>

COLONION S.p.A. Regione Molino, 18- BARDONECCHIA (TO)  
Tel. 0122/99065 - Fax 0122/999997  
e-mail amministrazione@bardonecchiaski.com  
P.IVA 00483380010

Questo elaborato è di proprietà del Comune di Bardonecchia, Piazza De Gasperi, 1 - 10052 Bardonecchia (To)  
Qualsiasi divulgazione o riproduzione anche parziale deve essere espressamente autorizzata