




PLANIMETRIA DI PROGETTO
Scala 1:200

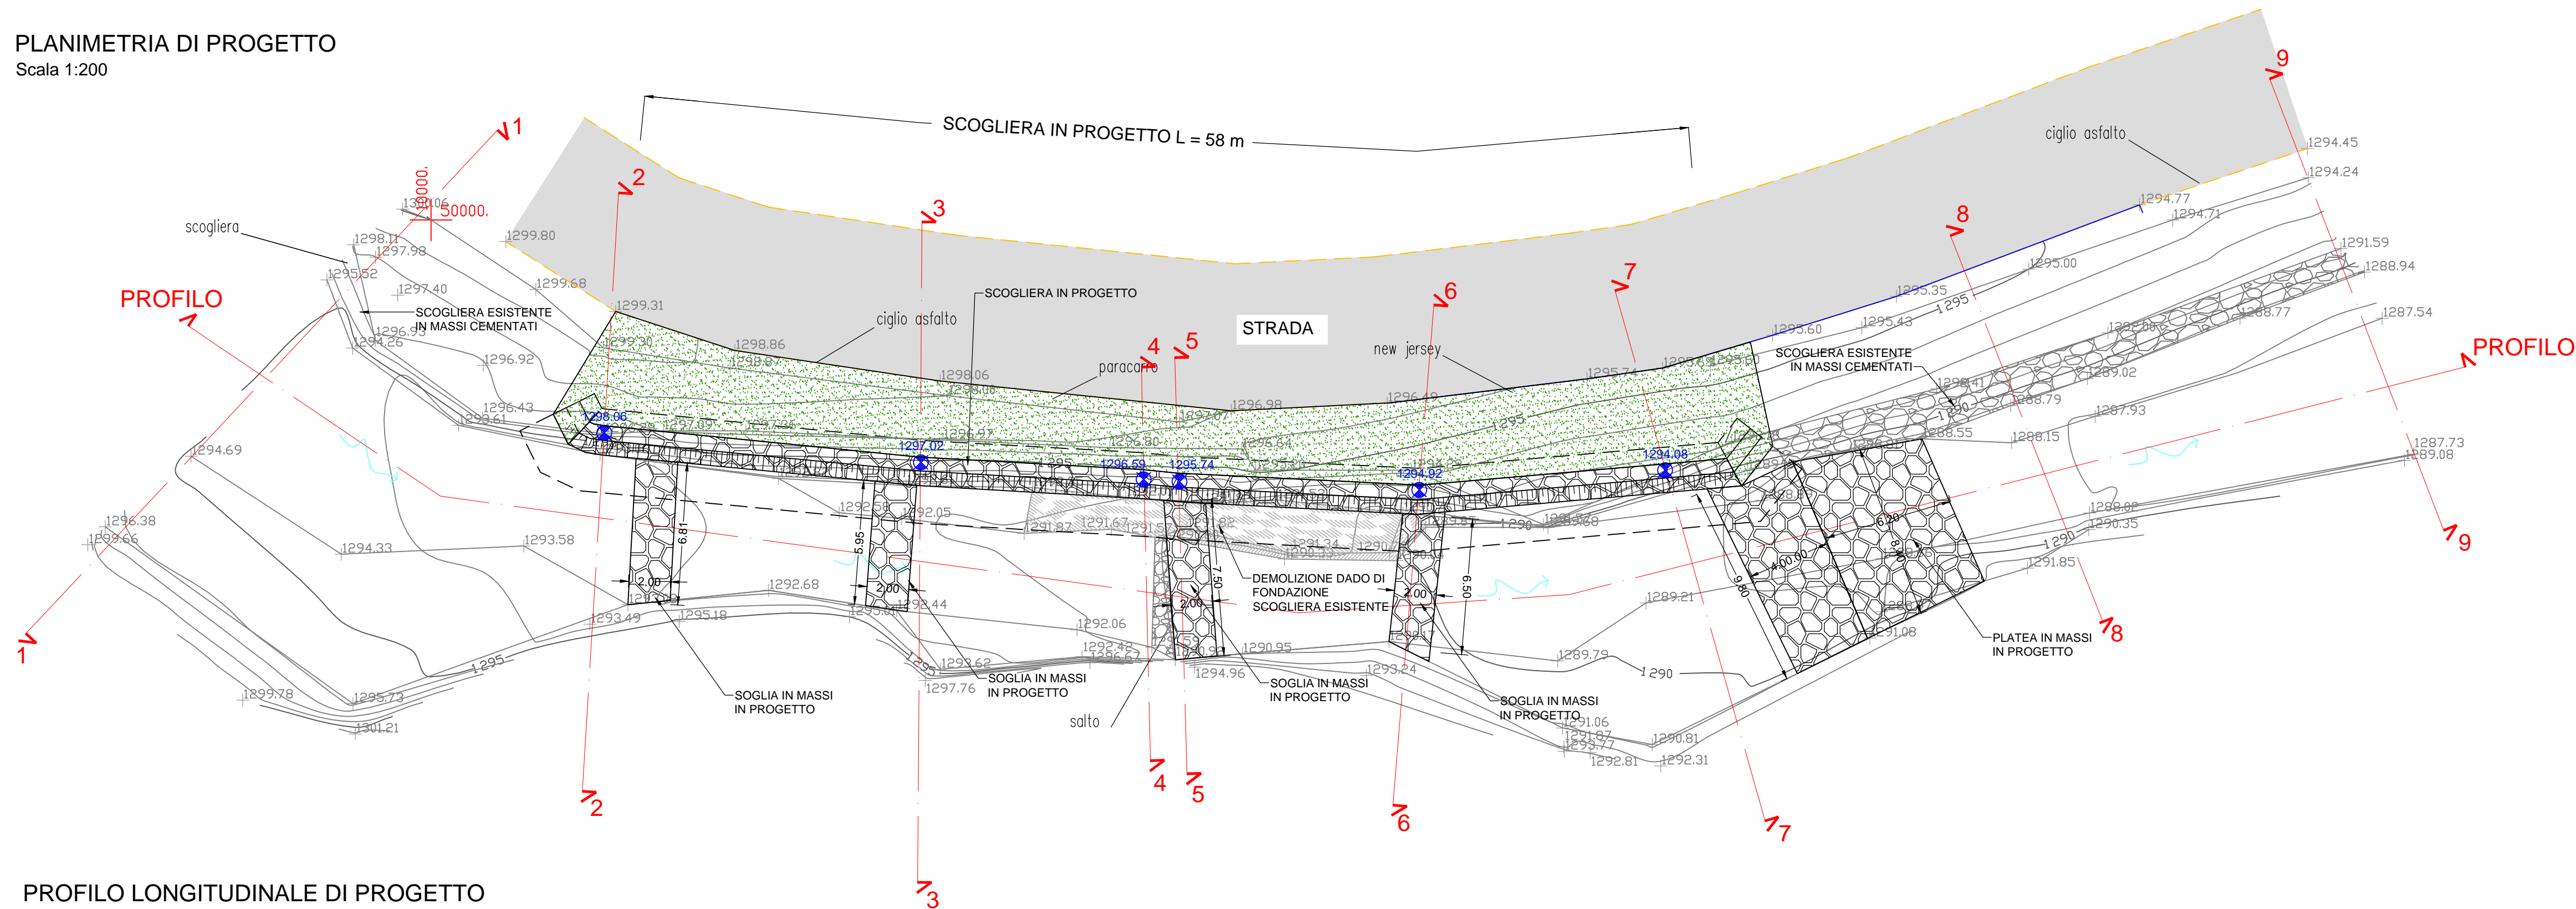

PROFILO LONGITUDINALE DI PROGETTO
Scala 1:200

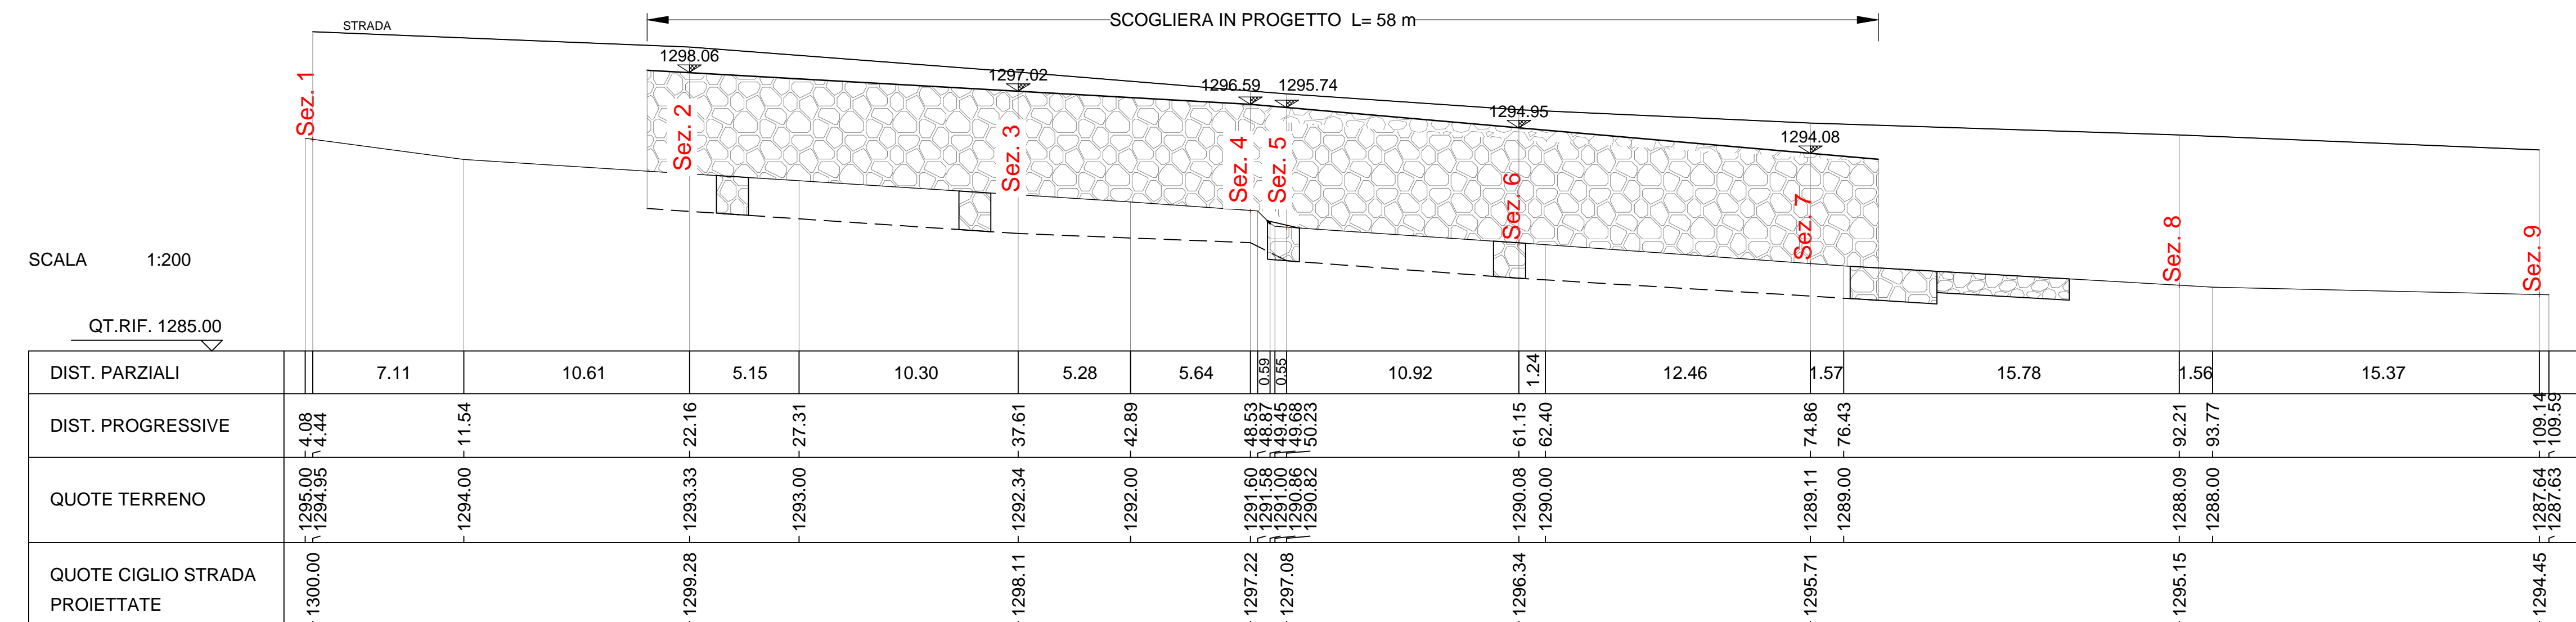

SEZIONI DI PROGETTO
Scala 1:100

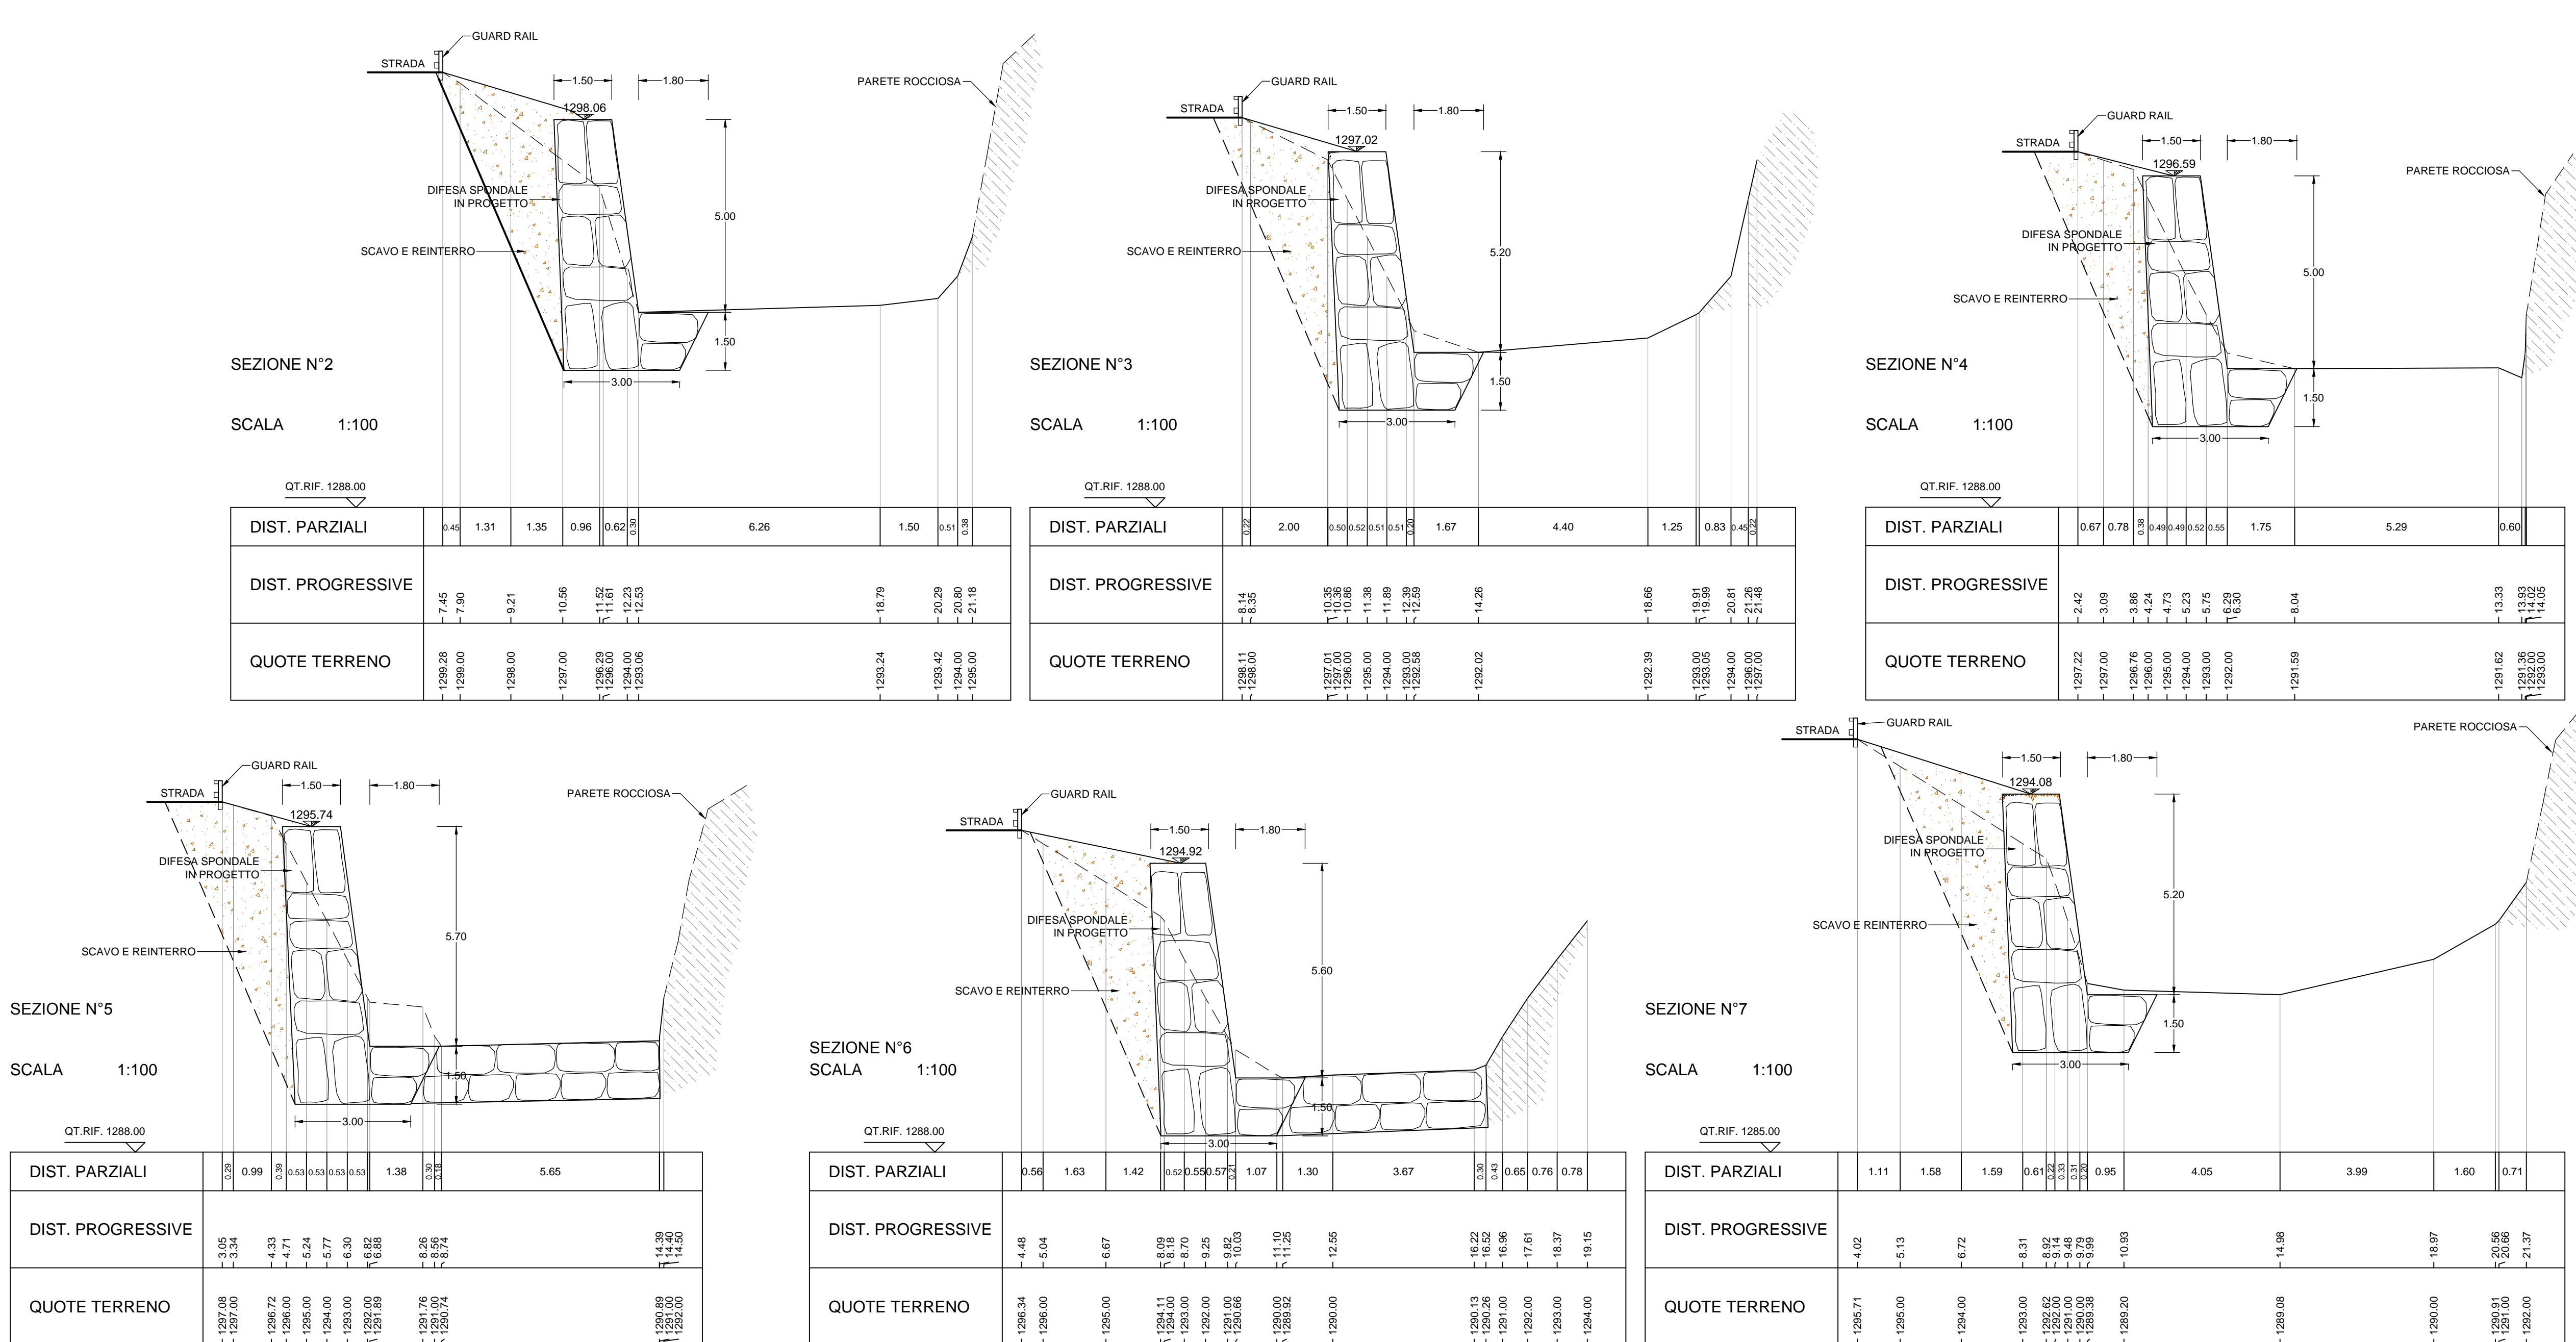

Regione Piemonte
Provincia di Torino

COMUNE DI BARDONECCHIA

SISTEMAZIONE SPONDALE SUL TORRENTE DORA DI MELEZET IN LOCALITÀ CAMPO PRINCIPE

PROGETTO ESECUTIVO

RESPONSABILE DEL PROCEDIMENTO: _____ COMMITTENTE: _____

PLANIMETRIA, SEZIONI E PROFILO DI PROGETTO

Elaborato: 5 Scala: VARIE

PROGETTISTI: EDes Earth Design Dot. Ing. Bartolomeo VISCONTI

CODICE: 16027-E02-0

REVISIONE: 0 DATA: OTT. 2017

EDES Ingegneri Associati P.IVA 1078970010
Corso Pioschiera 191, 10141 Torino, Tel. +39 011.0262900 Fax. +39 011.0262902
www.edesconsulting.eu edes@edesconsulting.eu