TORINO METROPOLI
Città metropolitana di Torino

REGIONE PIEMONTE

UNIONE MONTANA ALTA VALLE SUSA

COMUNE DI BARDONECCHIA

INTERVENTI DI RICOSTRUZIONE BRIGLIE SUL TORRENTE RHO

PROGETTO ESECUTIVO

Fondi alluvionali Maggio 2008 O.P.C.M. n. 31/DA14.00 /1.2.6/3683 DEL 01.03.2010 Cod.TO_DA14_3683_08_31 Importo progetto € 600.000,00

ELABORATO **5**

SEZIONI TRASVERSALI SITO A
Scala 1:100

CONSORZIO FORESTALE ALTA VALLE SUSA
Via Pellousiere n°6 OULX (TO) C.A.P. 10056
Tel 0122 - 831079 Fax 0122 - 831282
E.MAIL bacinimontani@cfavs.it -- cfavs@postecert.it
P.iva 03070280015 - C.F. 86501390016

AREA BACINI MONTANI

CODICE DOCUMENTO

area	anno incarico	n.commessa	revisione	n. elaborato	n. archivio
0 3	2 0 1 4	0 1 2	0 0	0 5	1 5 5 7

Motivo revisione :

DATA	REDATTO DA:
MAR.18	Geom. W. Riosecht - Geom. F. Viceconte - Geom. S. Belmondo

DATA	PROGETTISTA e R.D.D.	RESPONSABILE DI COMMESSA
MAR.18	Dott. For. Alberto DOTTA	Dott. For. Alberto DOTTA

COMMITTENTE
COMUNE DI BARDONECCHIA
Piazza A. De Gasperi n°1
Tel. 0122 - 999985
Fax 0122 - 96895
E.MAIL comune.bardonecchia@pec.it

VISTO IL RESPONSABILE DEL PROCEDIMENTO:

RIPRODUZIONE O CONSEGNA A TERZI SOLO DIETRO SPECIFICA AUTORIZZAZIONE
LICENZA AUTOCAD N° 640-00844716

SEZ.NUM.1 PROGR. 0.00 PARZ. 0.00

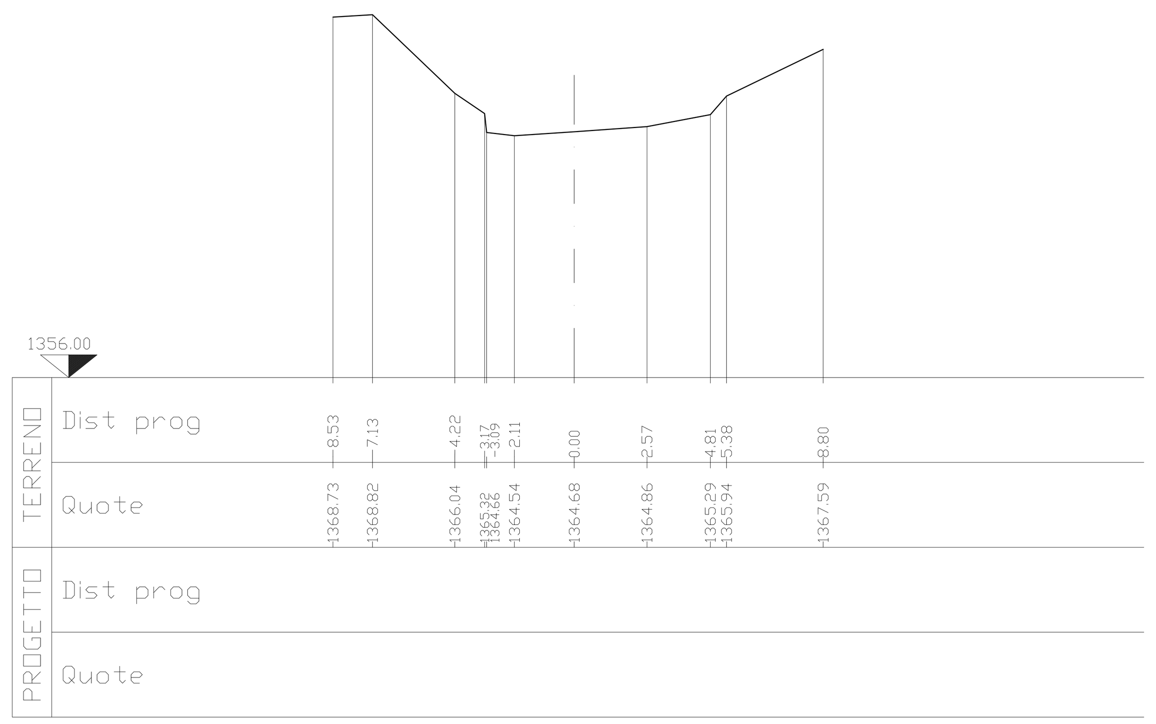

SEZ.NUM.2 PROGR. 1.60 PARZ. 1.60

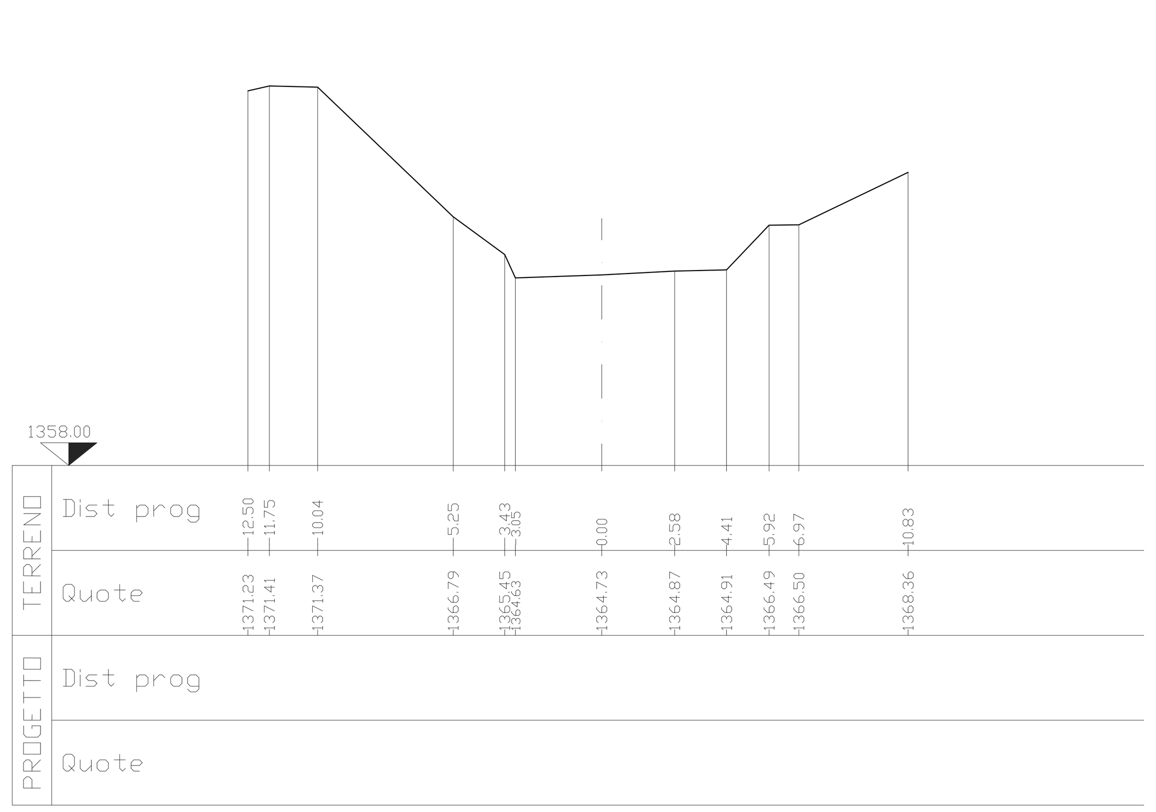

SEZ.NUM.3 PROGR. 2.70 PARZ. 1.10

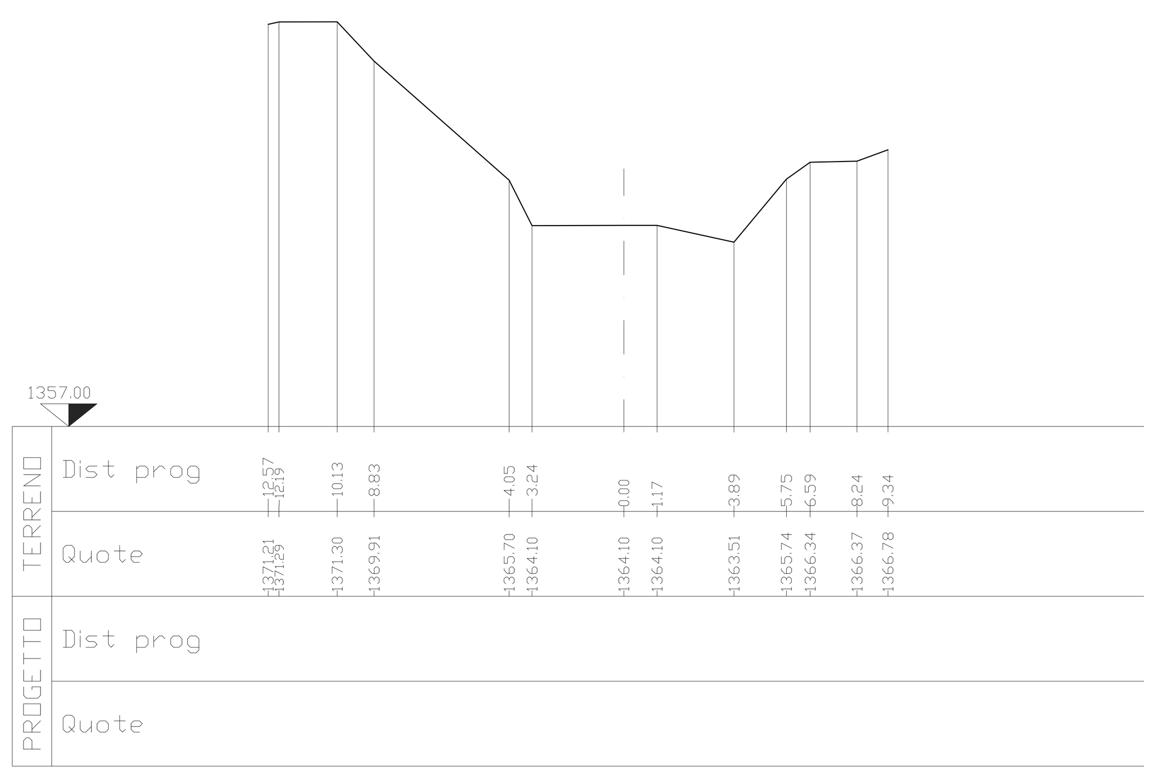

Movimenti di terra
SCA. 0.52
RIP. 22.25
Muro
RIP. 11.20
Piano posa scotico
SCA. 23.59

SEZ.NUM.4 PROGR. 4.30 PARZ. 1.60

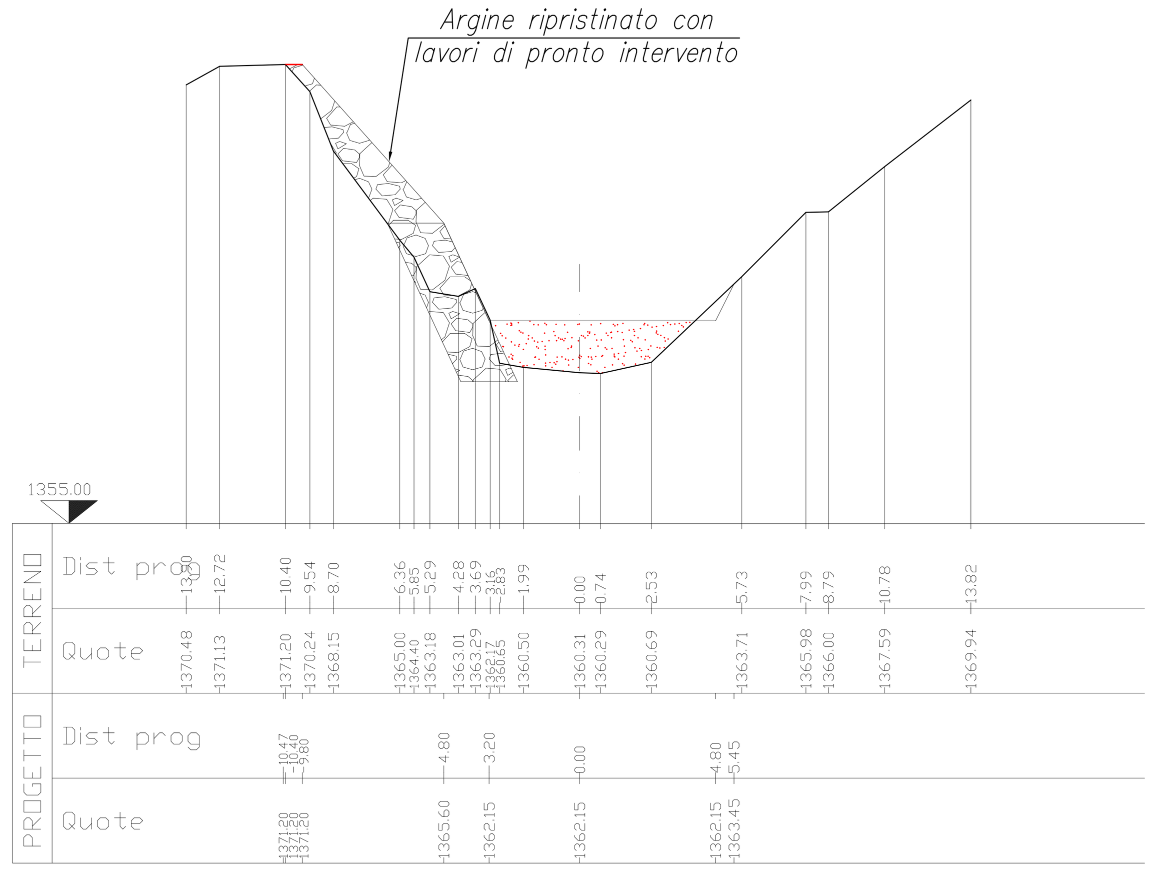

Movimenti di terra
SCA. 0.48
RIP. 32.89
Muro
RIP. 11.19
Piano posa scotico
SCA. 24.99

SEZ.NUM.5 PROGR. 5.80 PARZ. 1.50

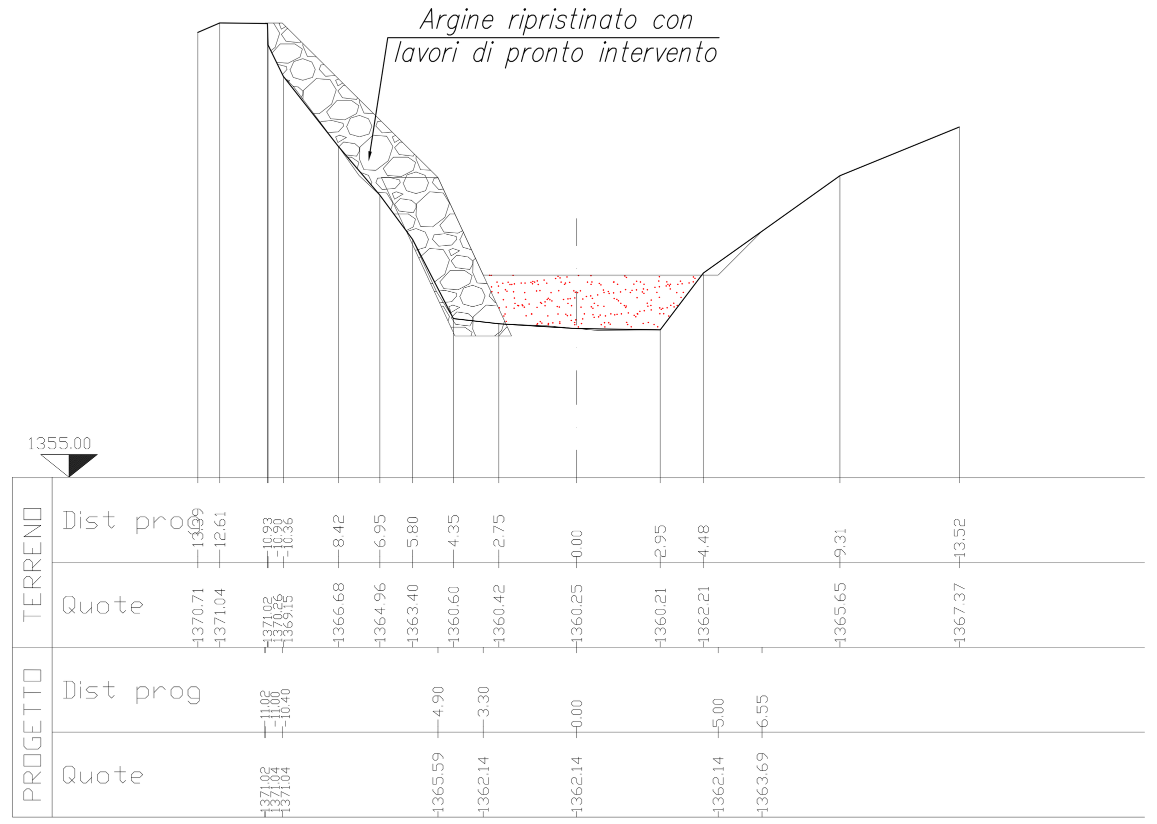

Movimenti di terra
RIP. 27.97
Muro
RIP. 11.21
Piano posa scotico
SCA. 21.44

SEZ.NUM.6 PROGR. 8.40 PARZ. 2.60

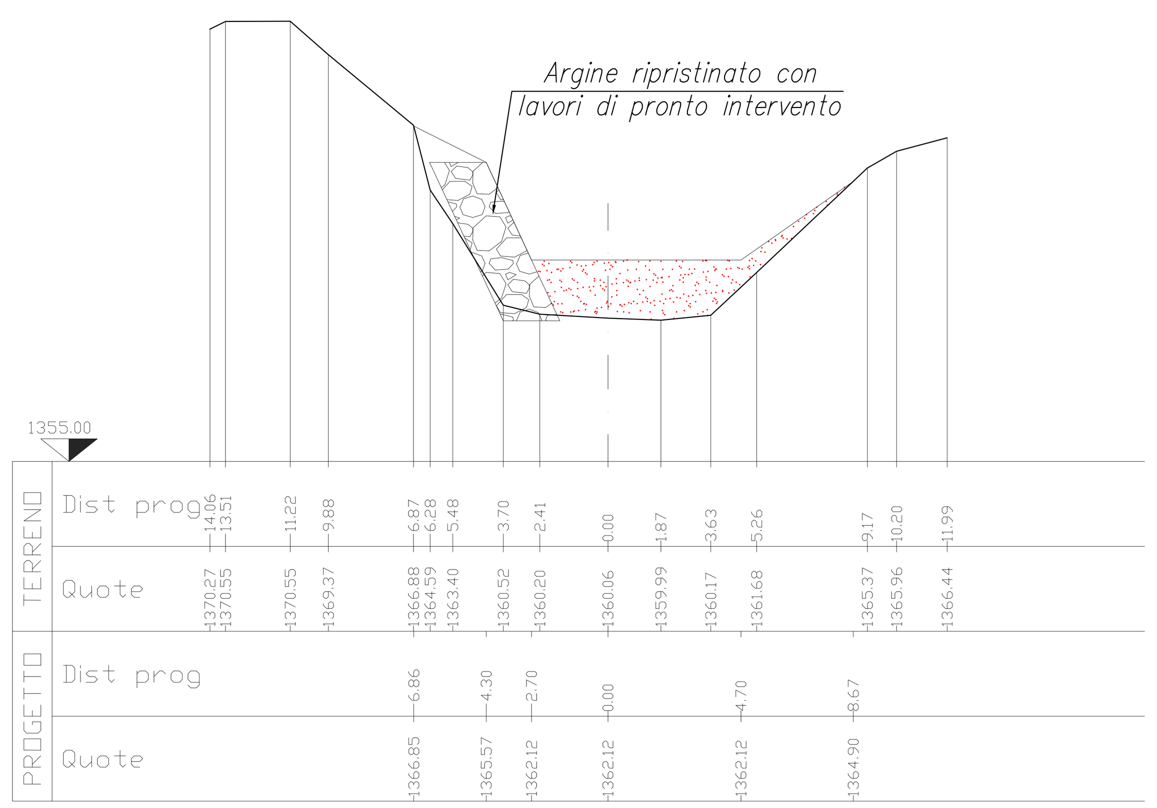

Muro
RIP. 43.49

SEZ.NUM.7 PROGR. 10.30 PARZ. 1.90

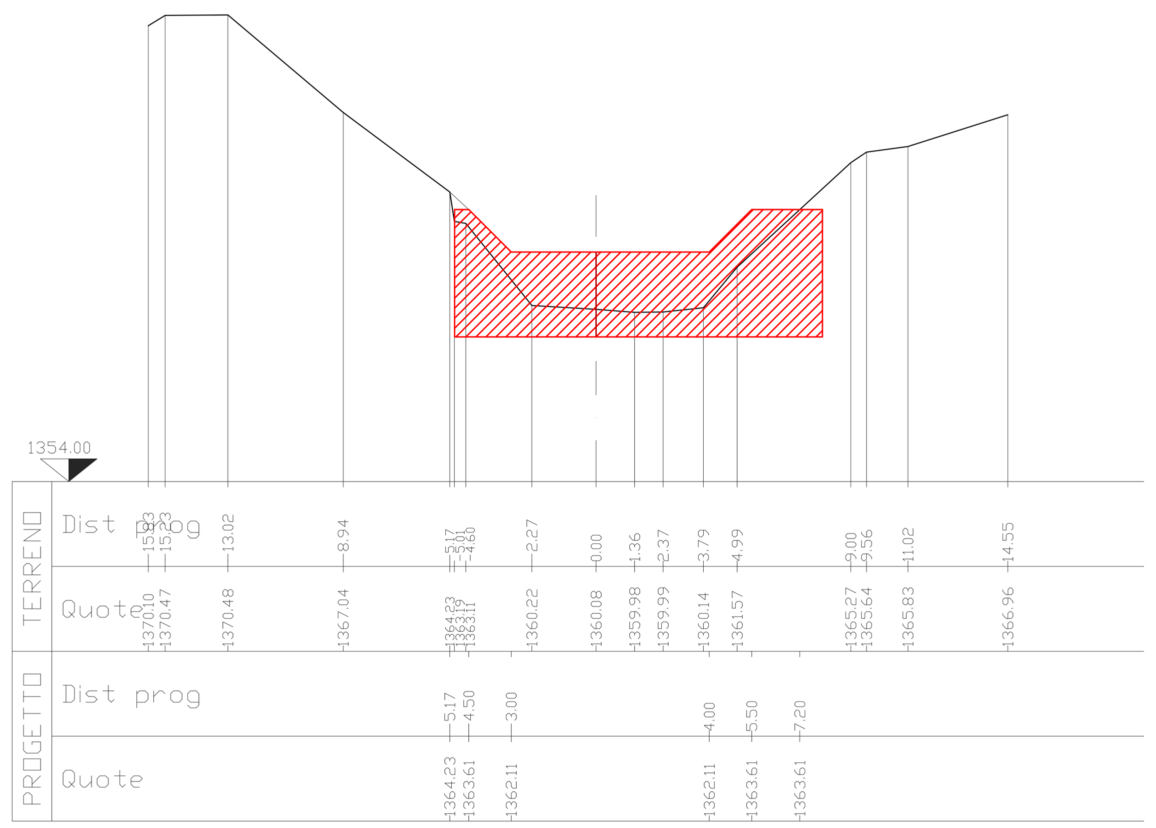

Muro
RIP. 43.49

SEZ.NUM.8 PROGR. 11.10 PARZ. 0.80

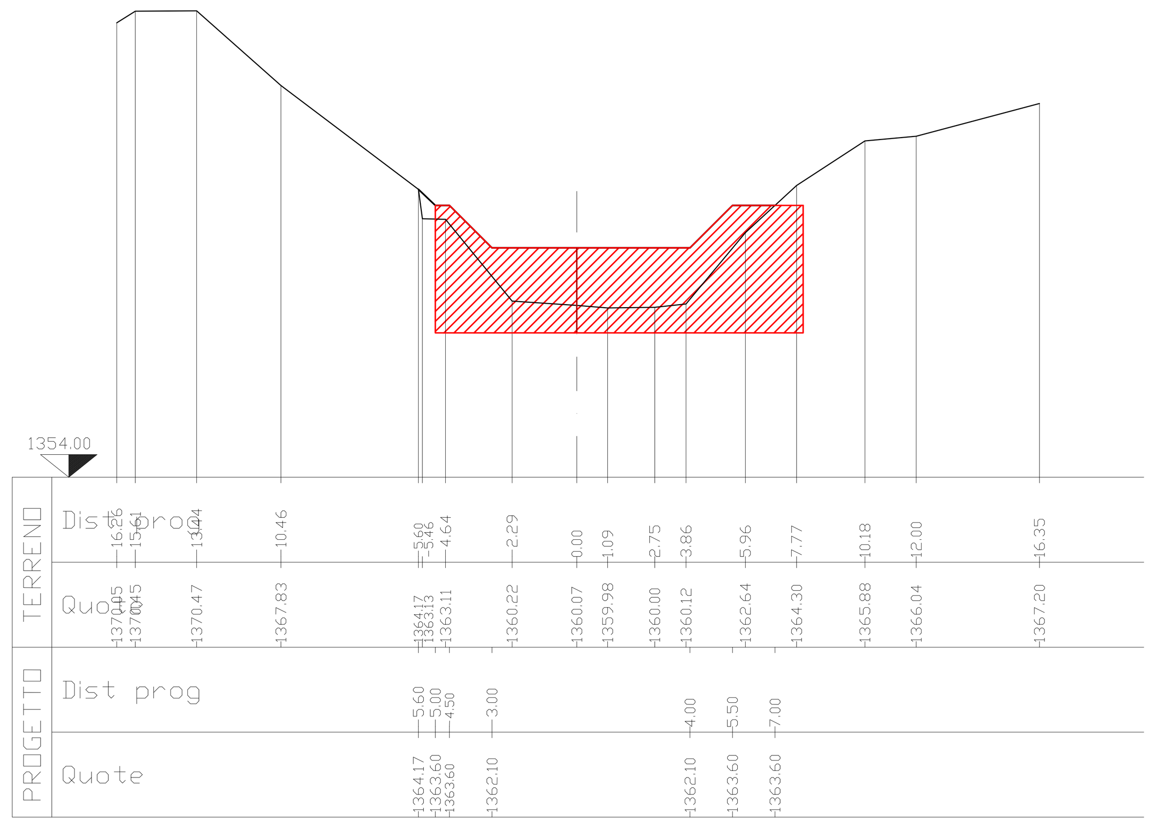

Movimenti di terra
SCA. 0.89
RIP. 0.21
Muro
RIP. 13.22
Piano posa scotico
SCA. 11.48

SEZ.NUM.9 PROGR. 11.20 PARZ. 0.10

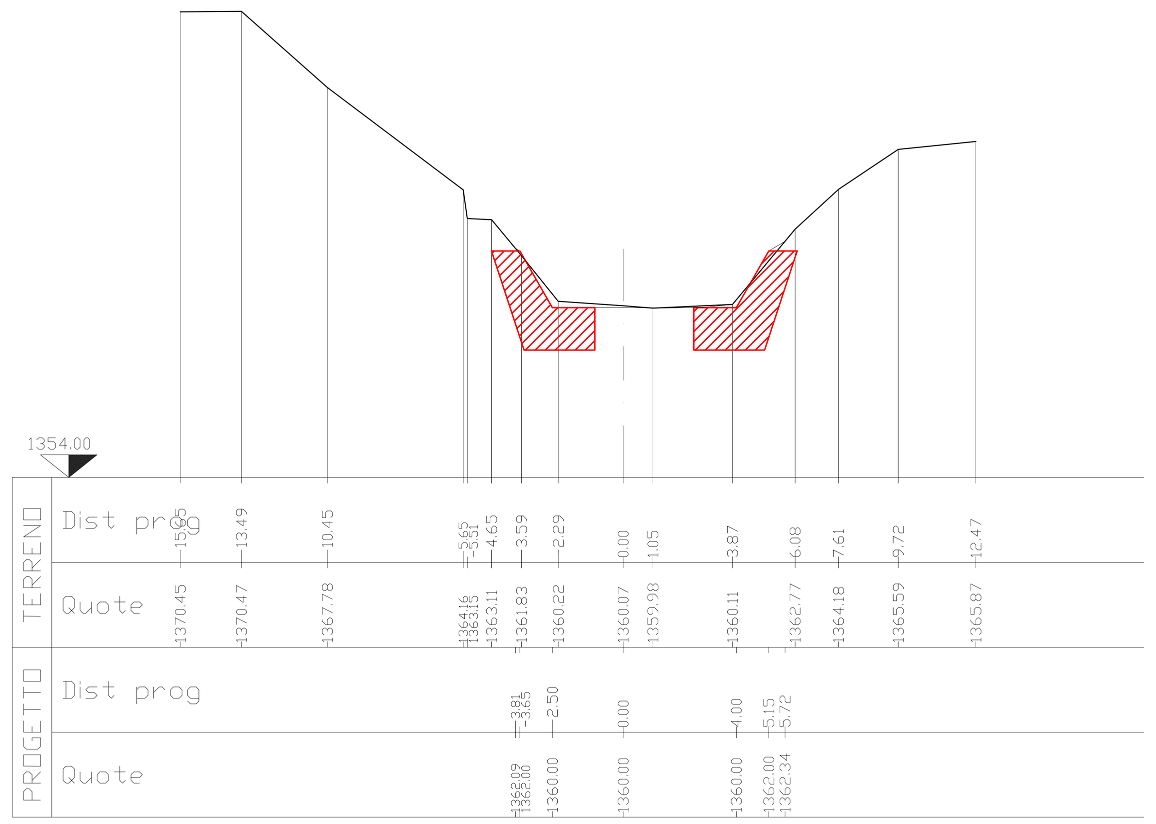

Movimenti di terra
SCA. 2.90
RIP. 0.11
Muro
RIP. 13.22
Piano posa scotico
SCA. 14.02

SEZ.NUM.10 PROGR. 15.00 PARZ. 3.80

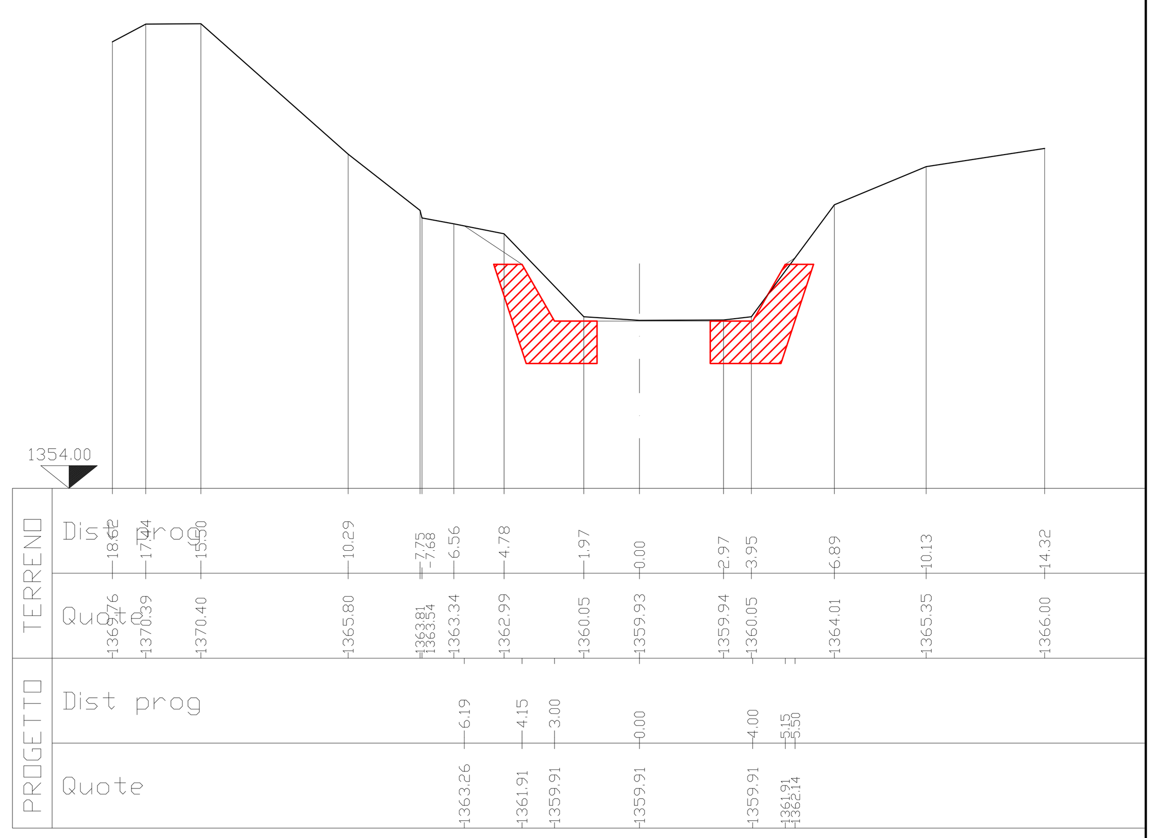

Movimenti di terra
SCA. 5.87
RIP. 0.03
Piano posa scotico
SCA. 10.21

SEZ.NUM.11 PROGR. 20.00 PARZ. 5.00

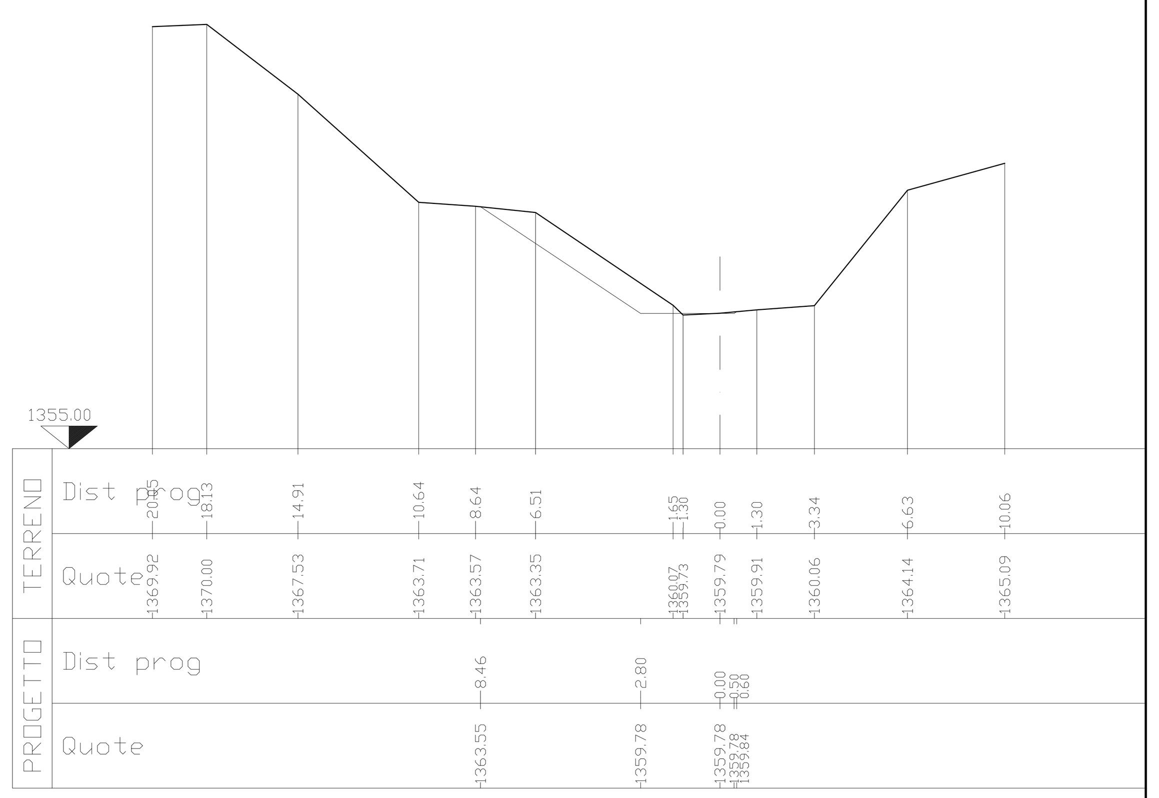

Movimenti di terra
SCA. 1.60
Piano posa scotico
SCA. 11.59
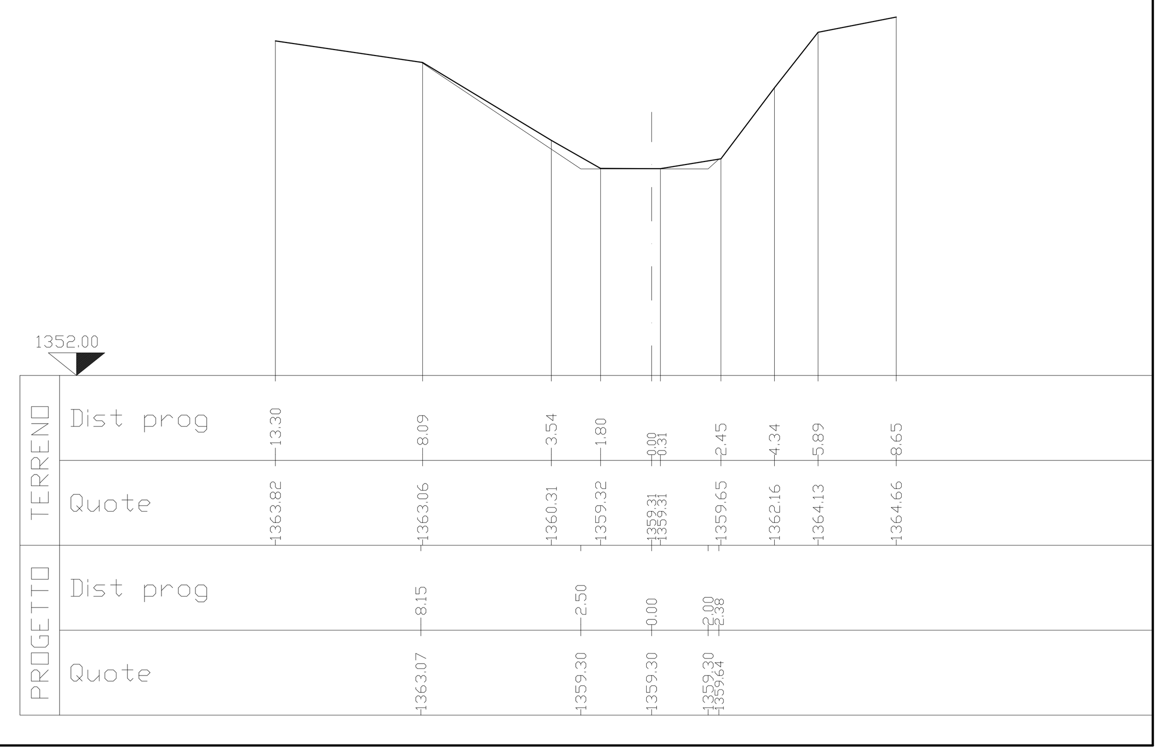
SEZ.NUM.12 PROGR. 25.00 PARZ. 5.00