

COMUNE DI BARDONECCHIA

MITIGAZIONE DEL RISCHIO DEL VERSANTE ROCCIOSO
IN FRAZIONE MELEZET A DIFESA ABITATO

CUP C33B12000310003 - C.I.G. 6962824023


PERIZIA SUPPLETIVA E DI VARIANTE

ELABORATO 1 ELABORATI GRAFICI DI PERIZIA
PLANIMETRIE VALLO E PROFILO LONGITUDINALE
Scala 1:500

CONSORZIO FORESTALE ALTA VALLE SUSA
Via Pirolone n° 6 OULX (TO) C.A.P. 10056
Tel. 0122 - 831079 Fax 0122 - 831382
E.MAIL. bacini@altavallesusa.it - c.fava@postecert.it
P.Iva 03070280015 - C.F. 86501390016

AREA BACINI MONTANI
Dott. For. Alberto DOTTA
Dott. For. Alberto DOTTA

COMMITTENTE: COMUNE DI BARDONECCHIA
Piazza A. De Gasperi n°1
Tel. 0122 - 995985
Fax. 0122 - 995955

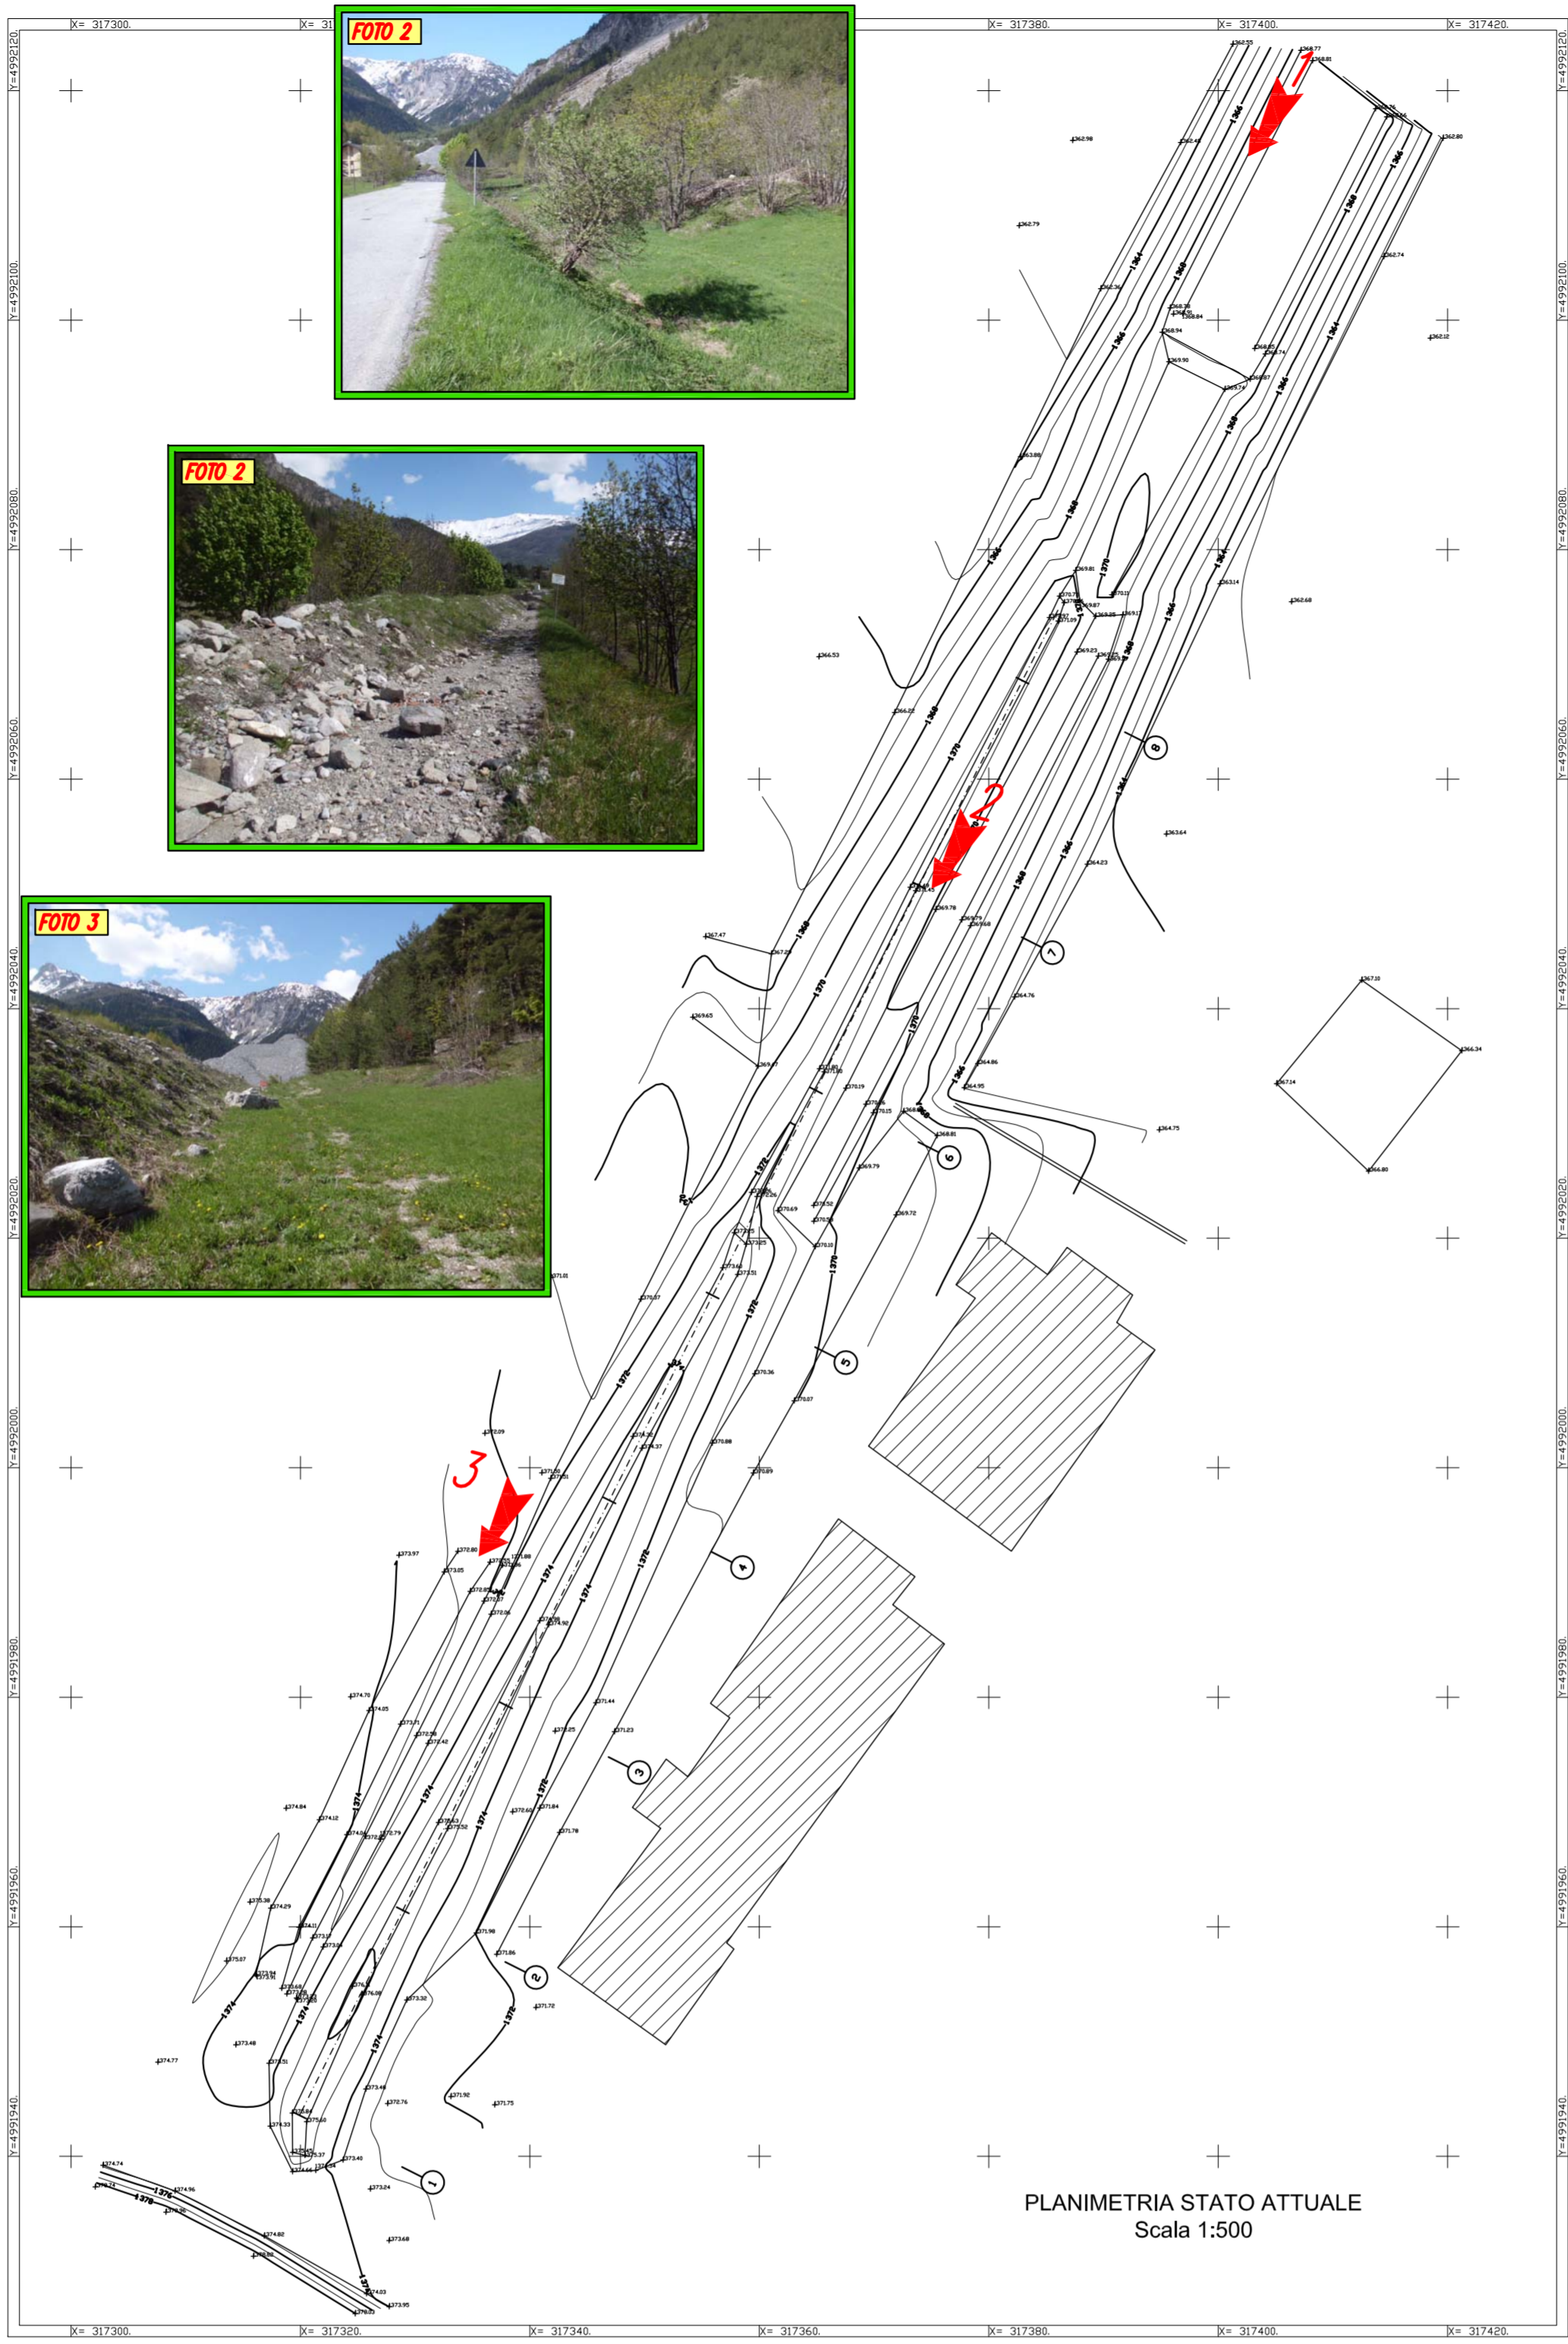

PLANIMETRIA STATO ATTUALE
Scala 1:500



PLANIMETRIA STATO FINALE
Scala 1:500

Sopraelevazione rilevato

