


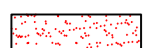
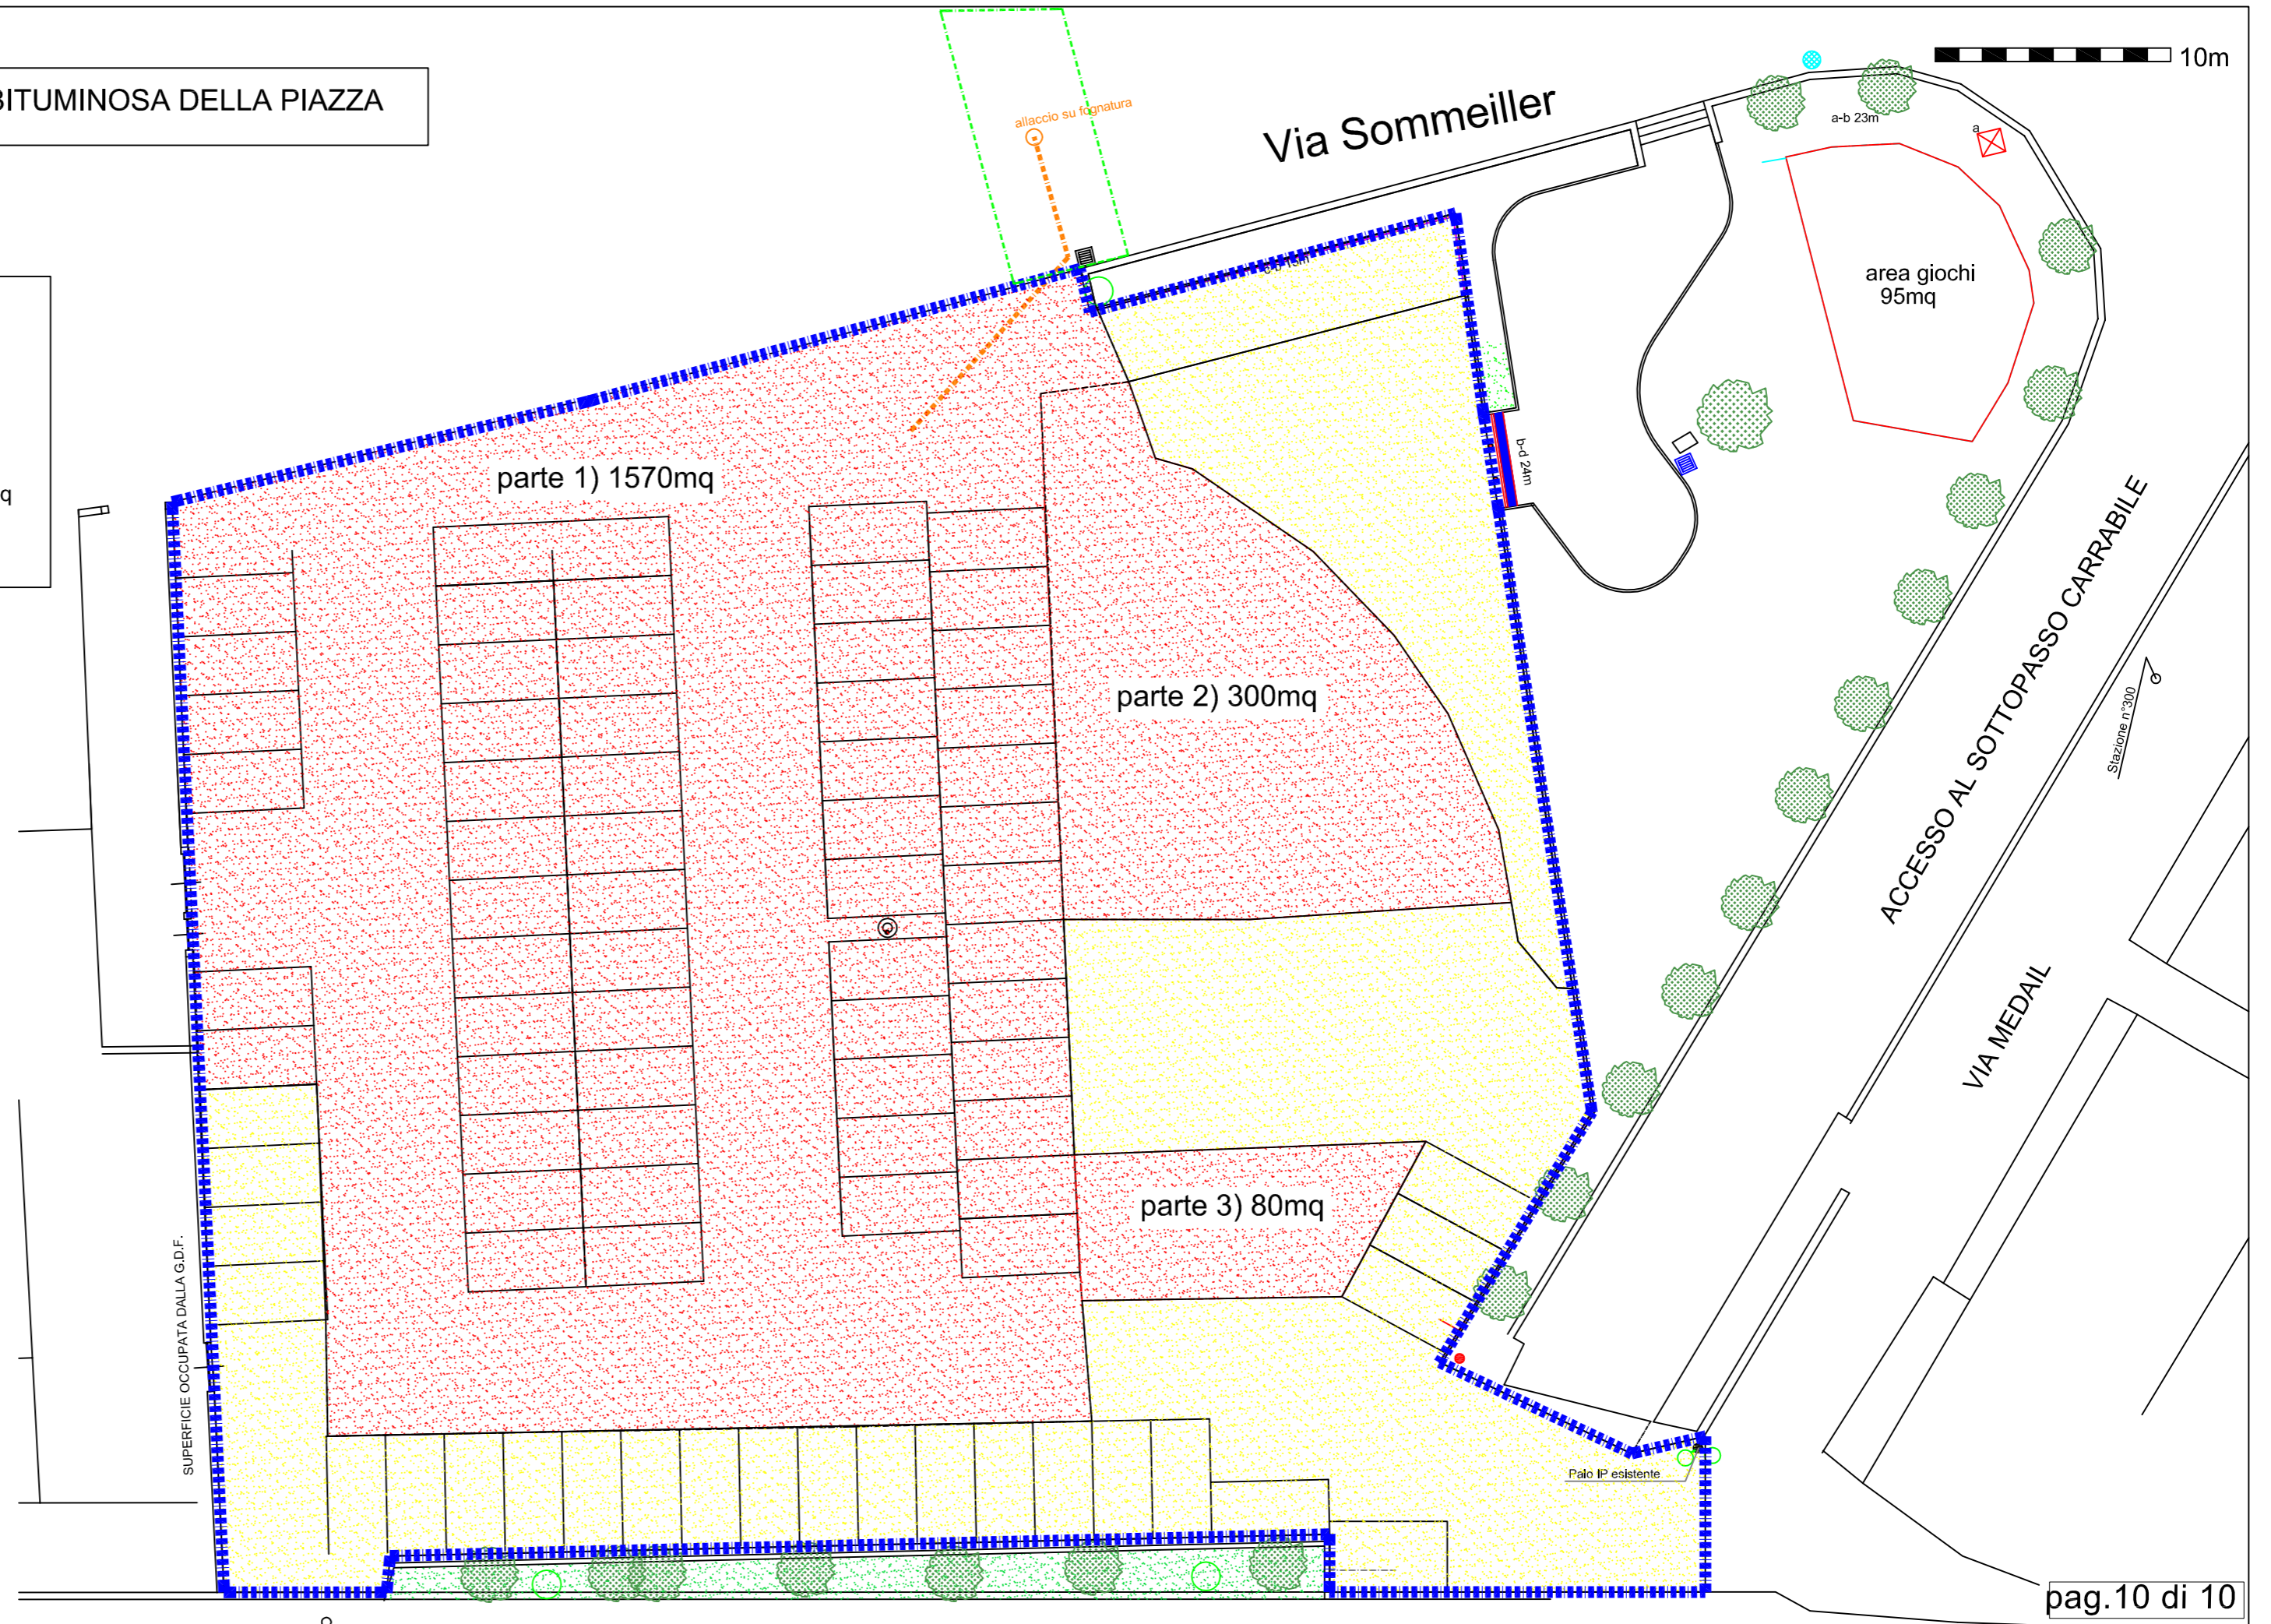


PLANIMETRIA SISTEMAZIONE PAVIMENTAZIONE BITUMINOSA DELLA PIAZZA

LEGENDA

-  pavimentazione da risistemare 2950mq
-  Ripristino su SP 60mq (scavo fognatura nera)
-  parte scarifica 3/4 e tappeto 4cm - 1000mq
-  Parte scarifica 10cm + tout- venat 8cm + tappeto 4 - tot 1950mq
parte 1) mq 1570 parte 2) 300mq parte 3) 80mq



scala 1:250