RIP. 1.70 SCA. 14.17 SEZ.NUM. 6 PROGR. 115.00 PARZ. 14.00

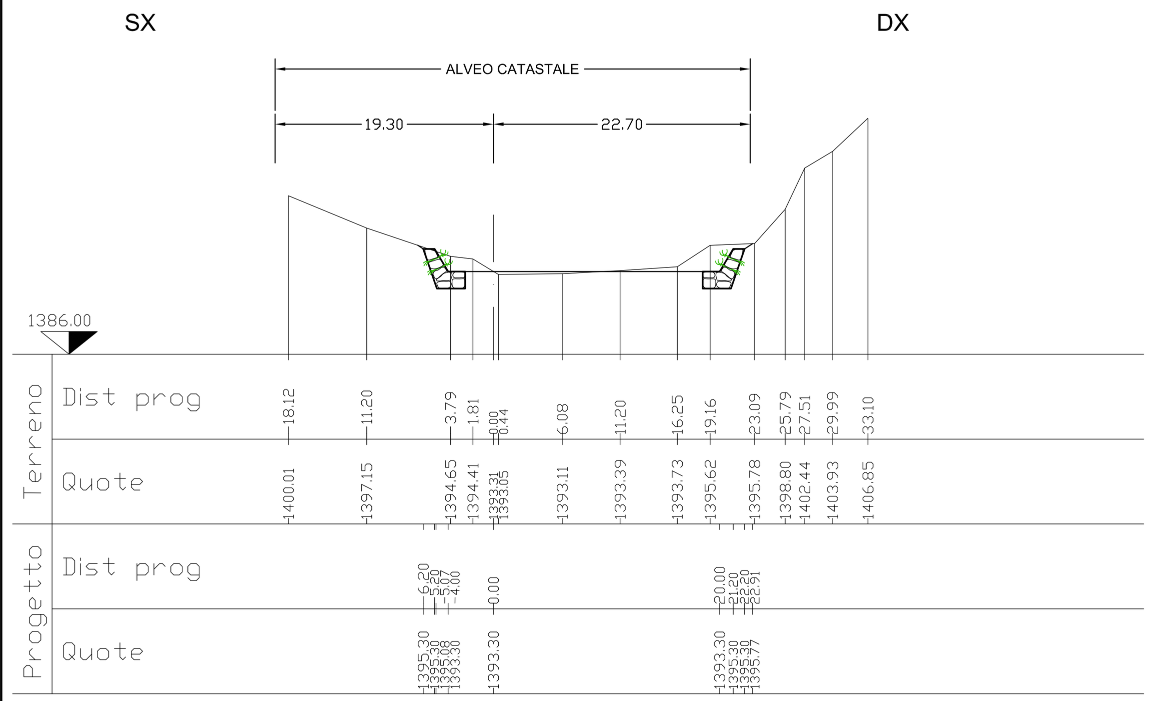

RIP. 16.92 SCA. 29.32 SEZ.NUM. 7 PROGR. 135.00 PARZ. 20.00

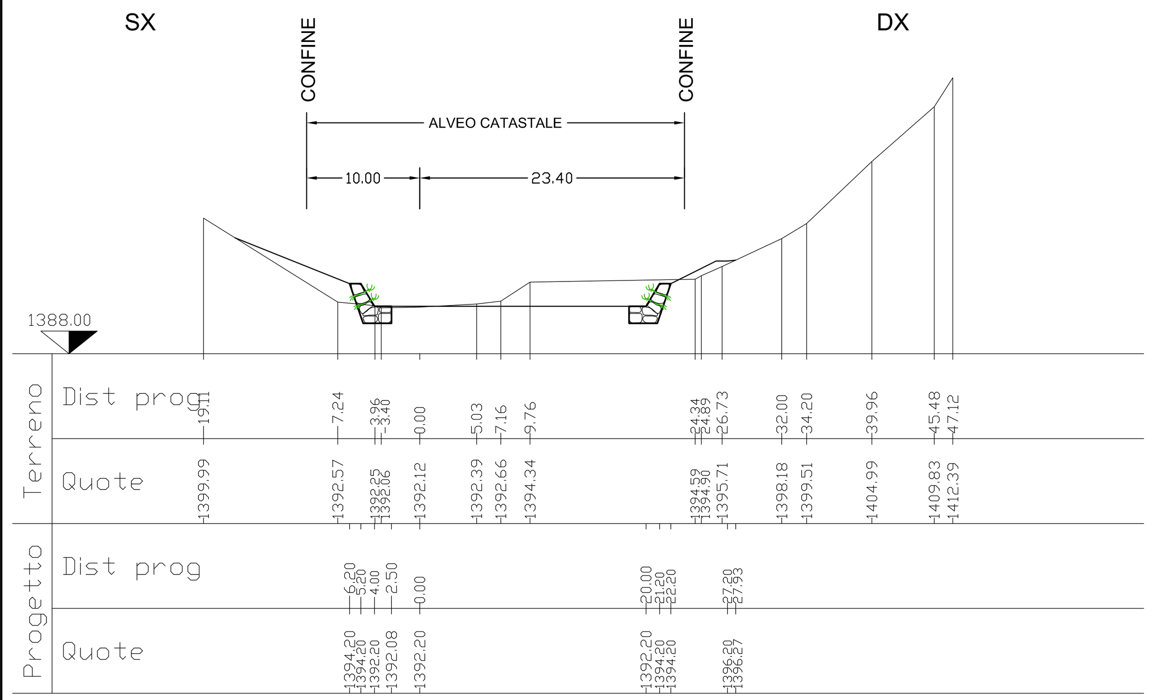

RIP. 23.67 SCA. 22.79 SEZ.NUM. 8 PROGR. 154.00 PARZ. 19.00

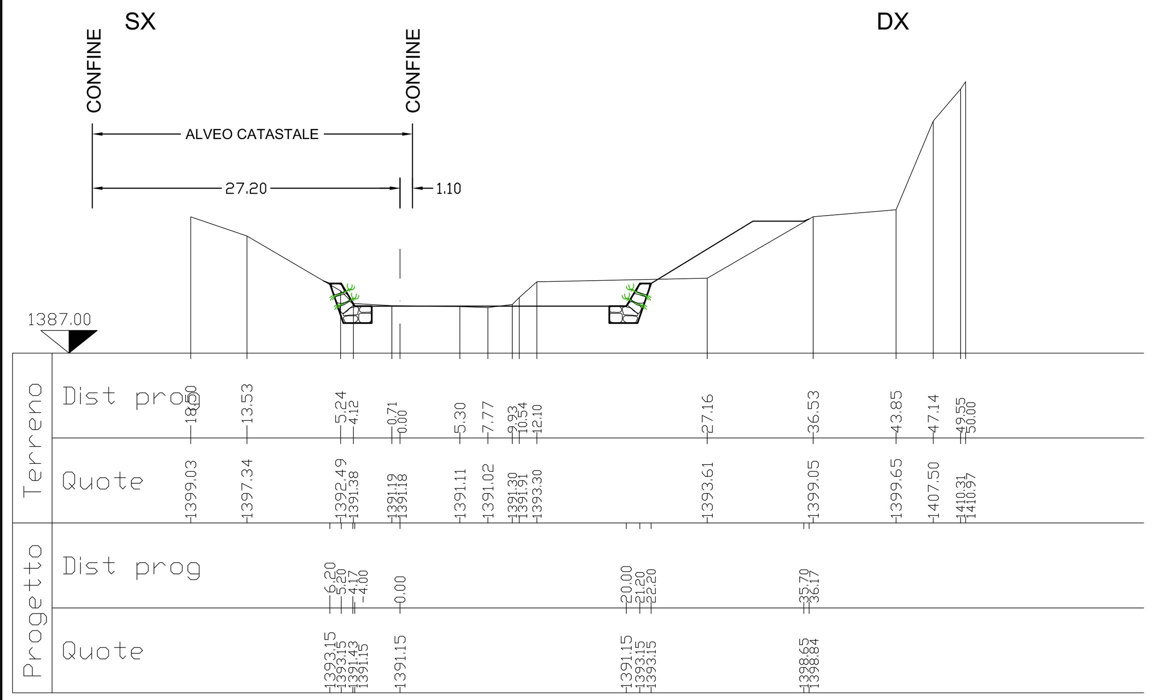

RIP. 21.75 SCA. 11.81 SEZ.NUM. 9 PROGR. 171.00 PARZ. 17.00

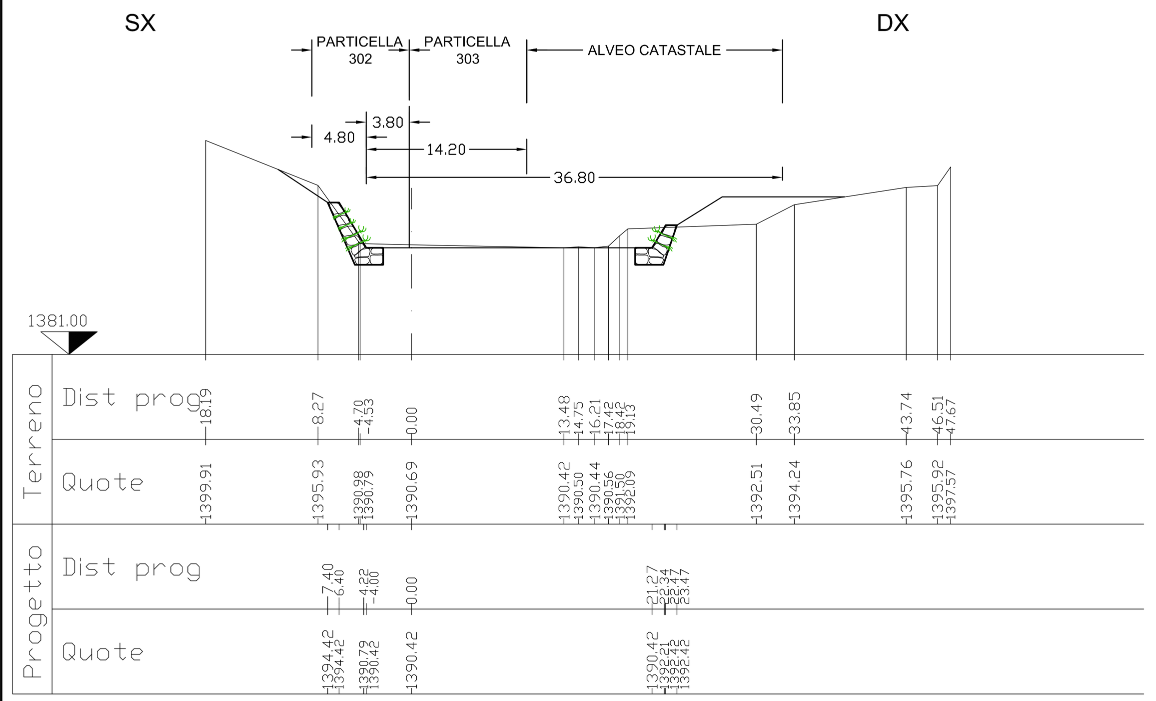

RIP. 12.86 SCA. 12.70 SEZ.NUM. 10 PROGR. 190.00 PARZ. 19.00

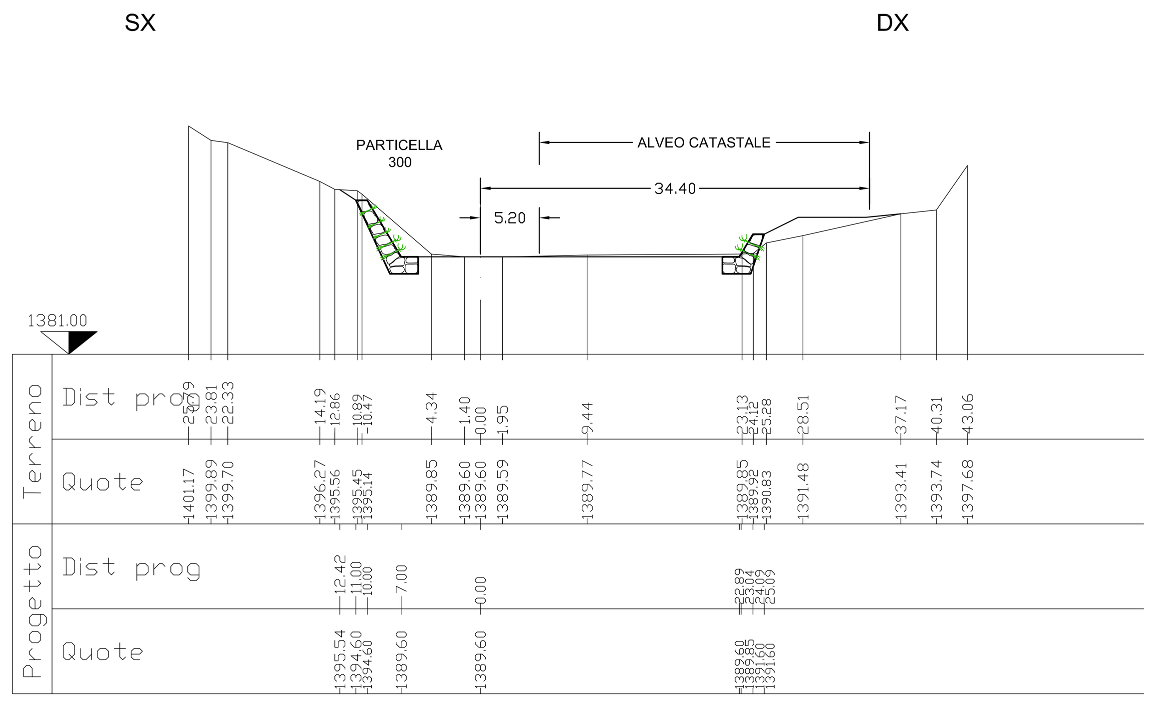

RIP. 0.00 SCA. 0.00 SEZ.NUM. 11 PROGR. 214.00 PARZ. 24.00

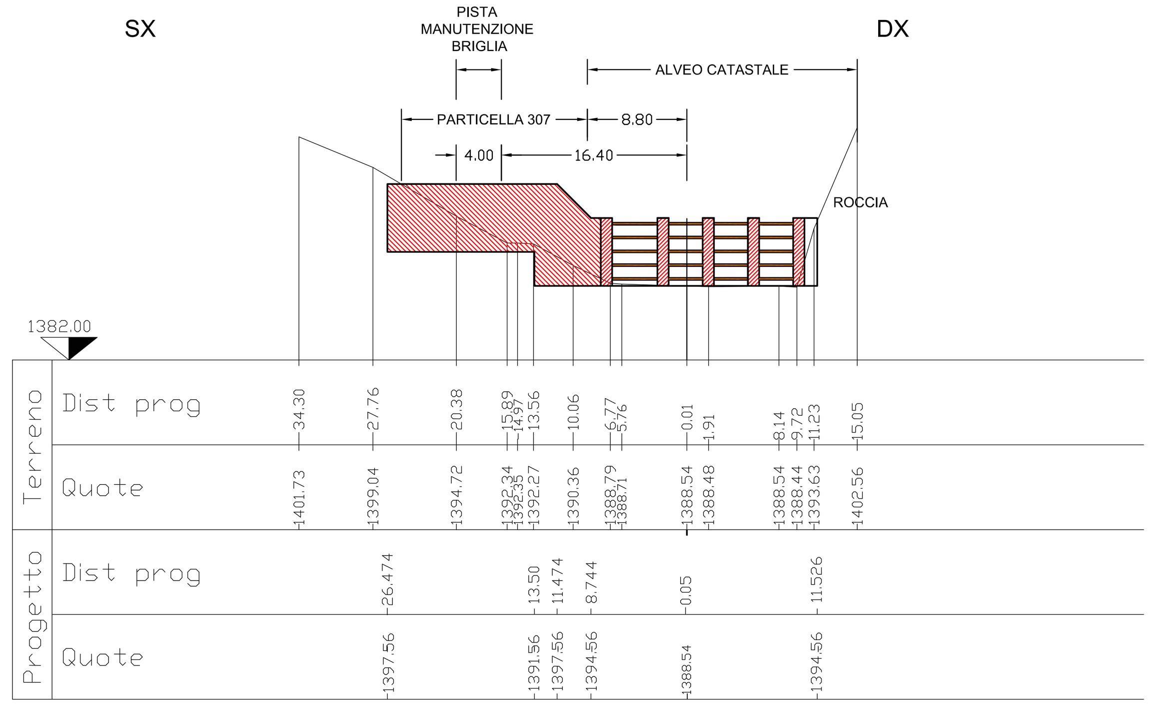

RIP. 4.22 SCA. 0.08 SEZ.NUM. 12 PROGR. 231.00 PARZ. 17.00

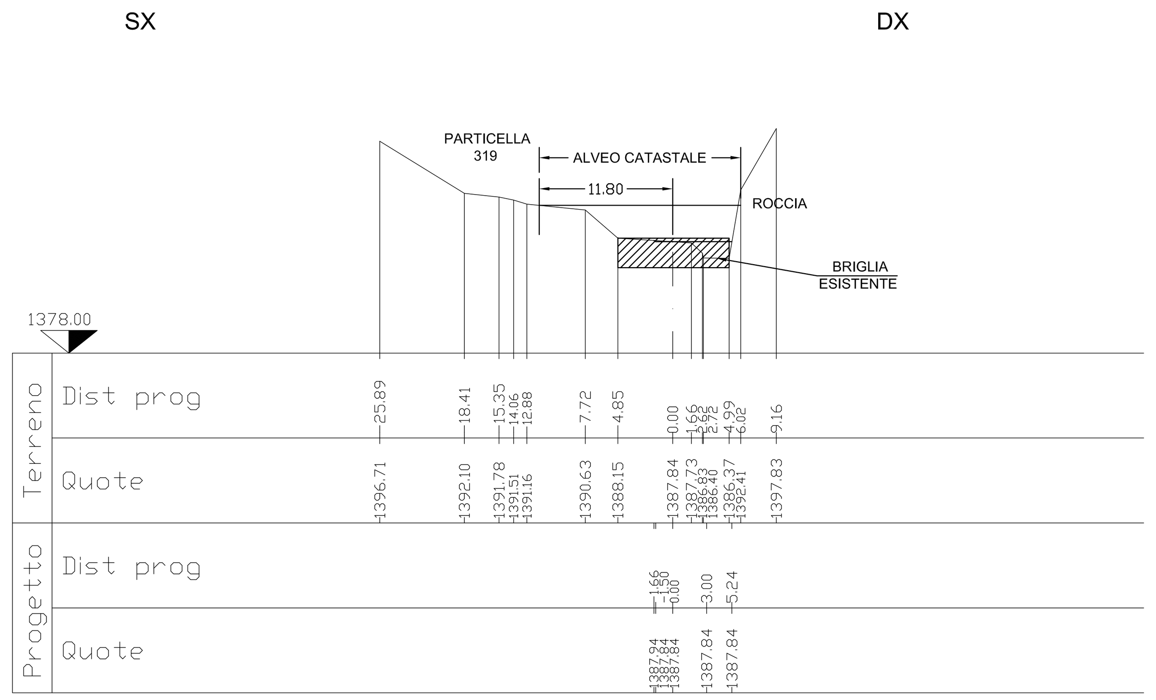

RIP. 0.00 SCA. 0.00 SEZ.NUM. 13 PROGR. 231.60 PARZ. 0.60

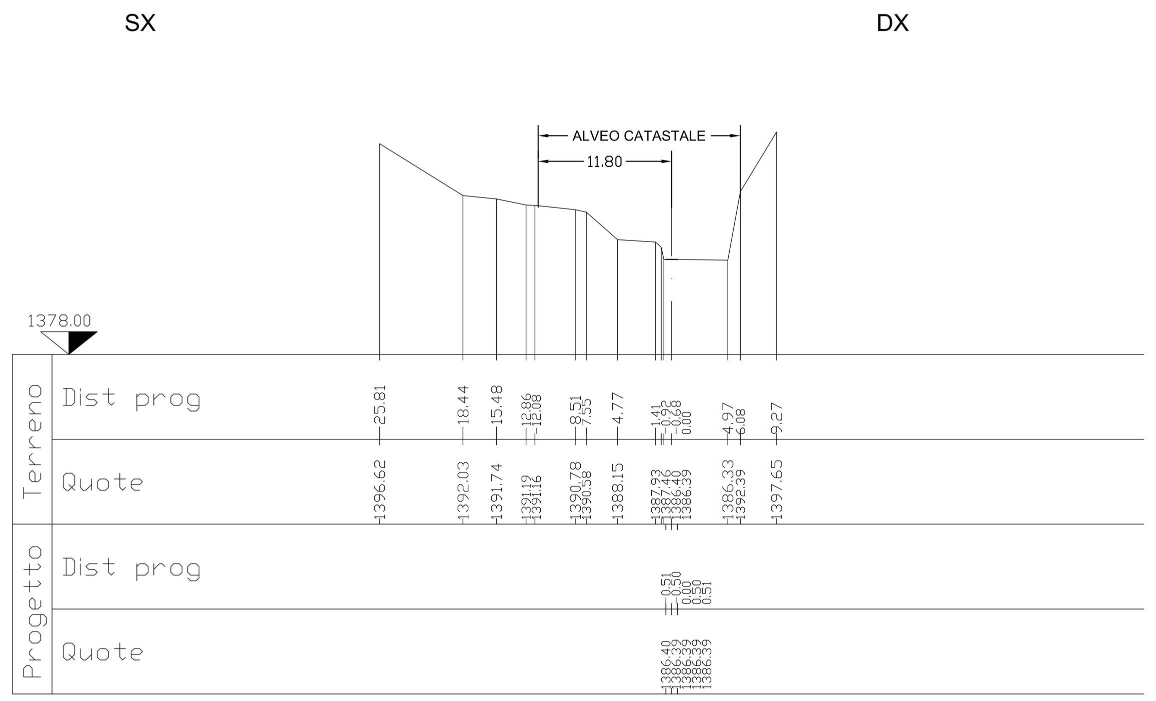

RIP. 0.00 SCA. 0.12 SEZ.NUM. 14 PROGR. 251.00 PARZ. 19.40

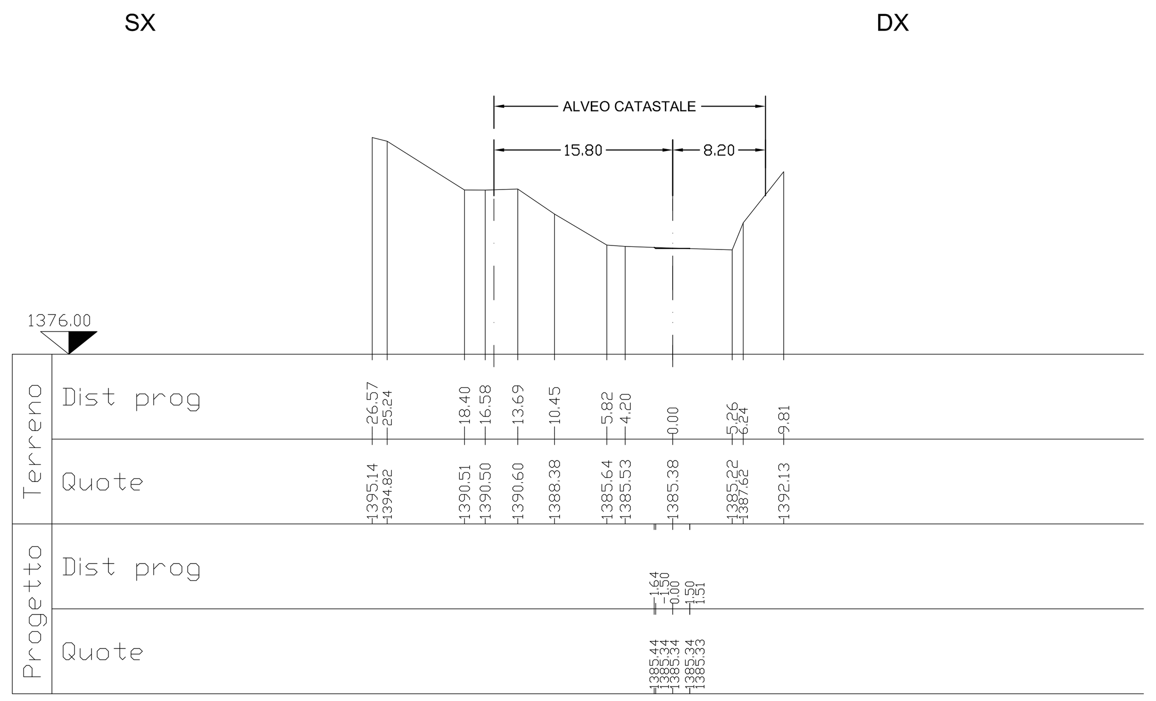

RIP. 17.57 SCA. 0.19 SEZ.NUM. 15 PROGR. 260.00 PARZ. 9.00

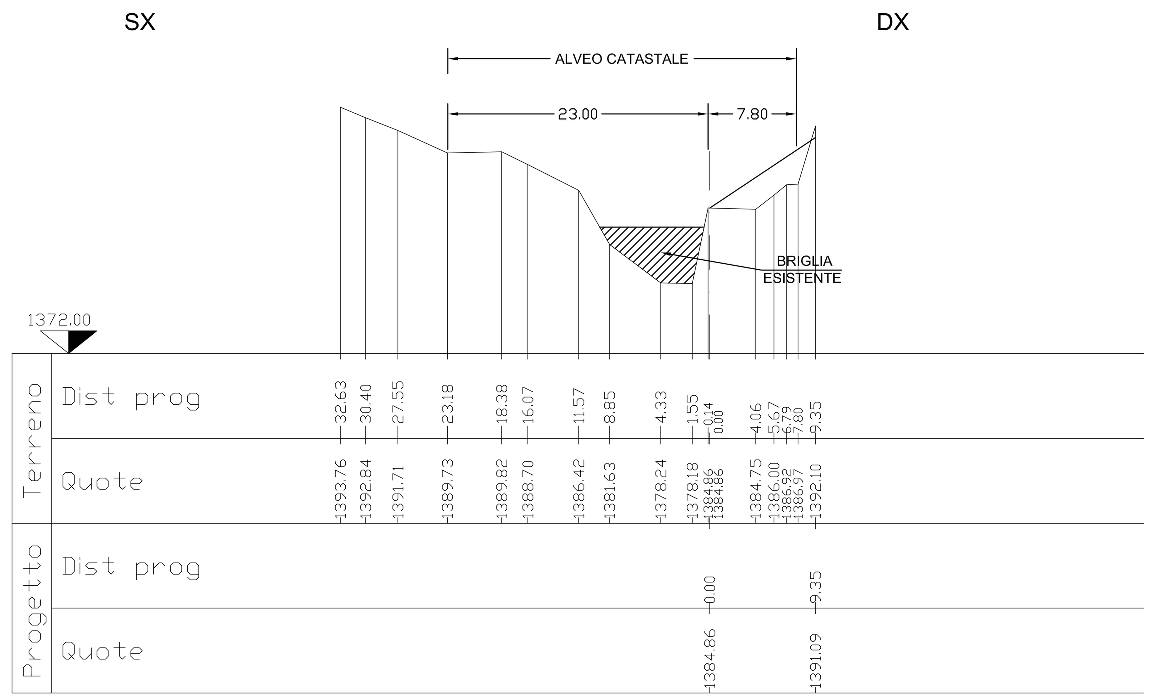

RIP. 0.89 SCA. 0.26 SEZ.NUM. 16 PROGR. 260.30 PARZ. 0.30

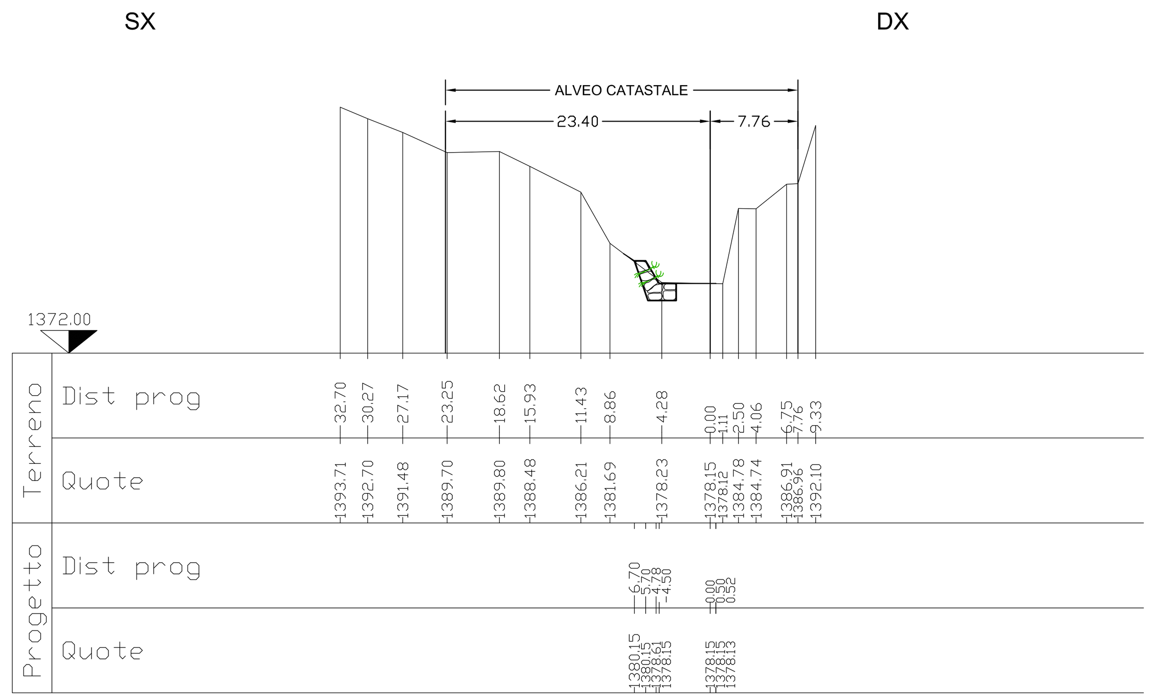

RIP. 1.42 SCA. 0.10 SEZ.NUM. 17 PROGR. 271.00 PARZ. 10.70

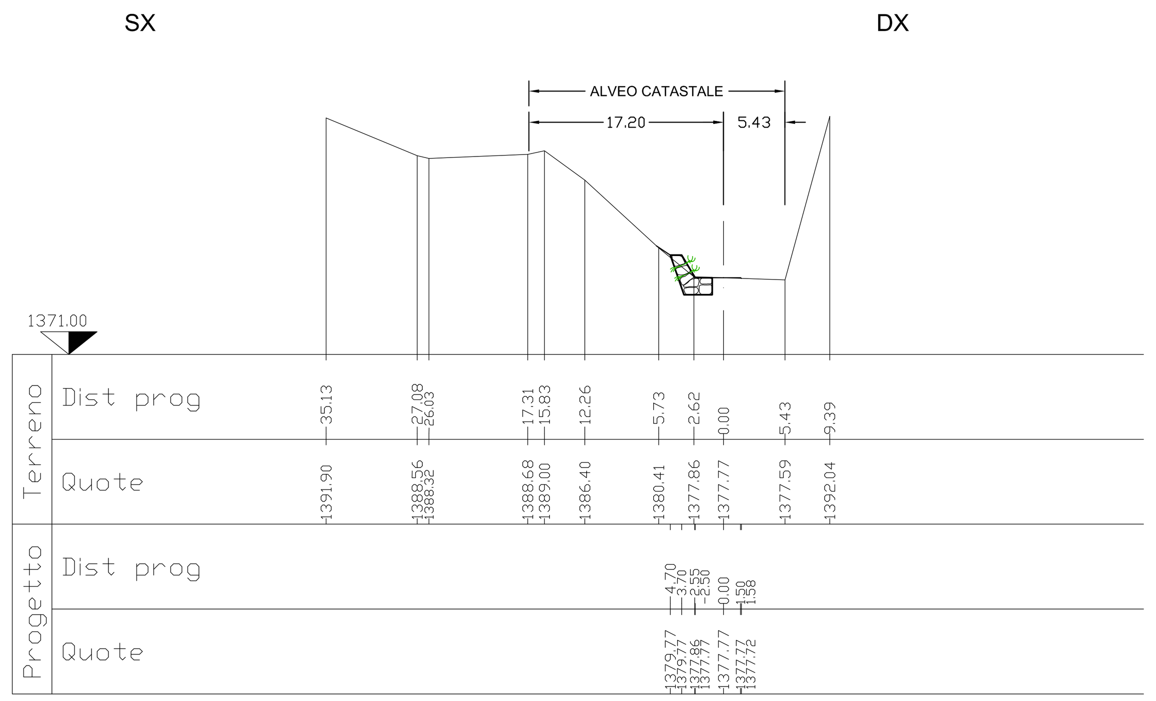

RIP. 0.01 SCA. 0.02 SEZ.NUM. 18 PROGR. 291.00 PARZ. 20.00

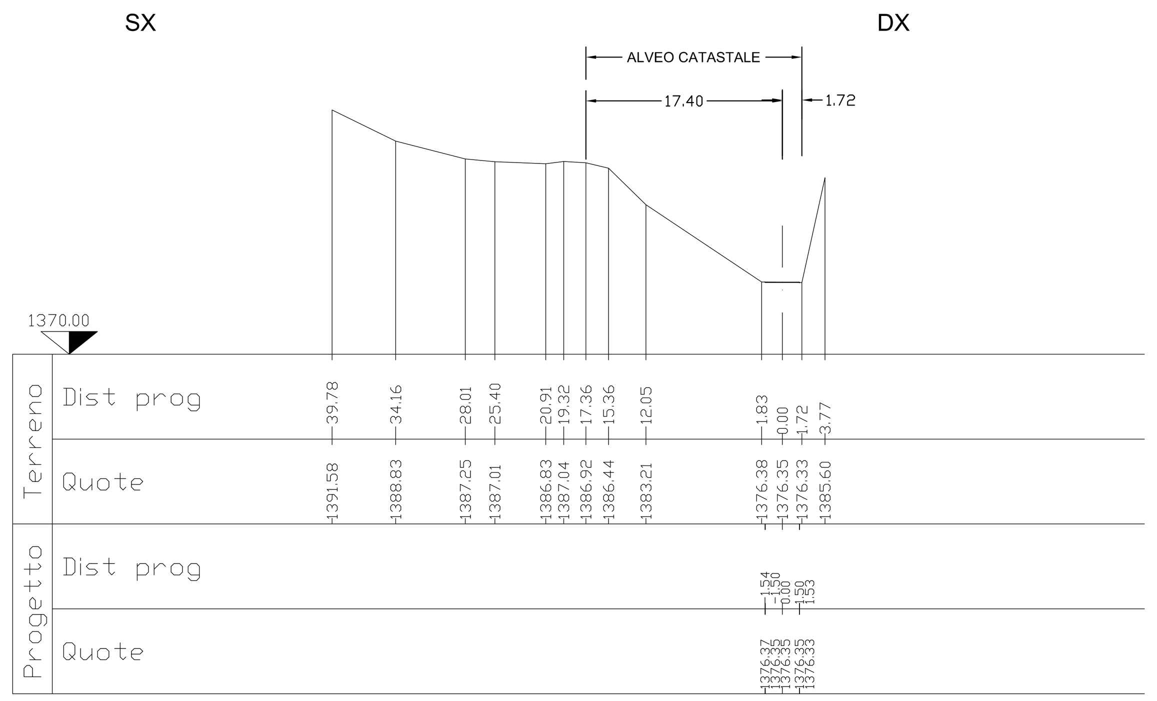

RIP. 0.05 SCA. 0.10 SEZ.NUM. 19 PROGR. 331.00 PARZ. 40.00

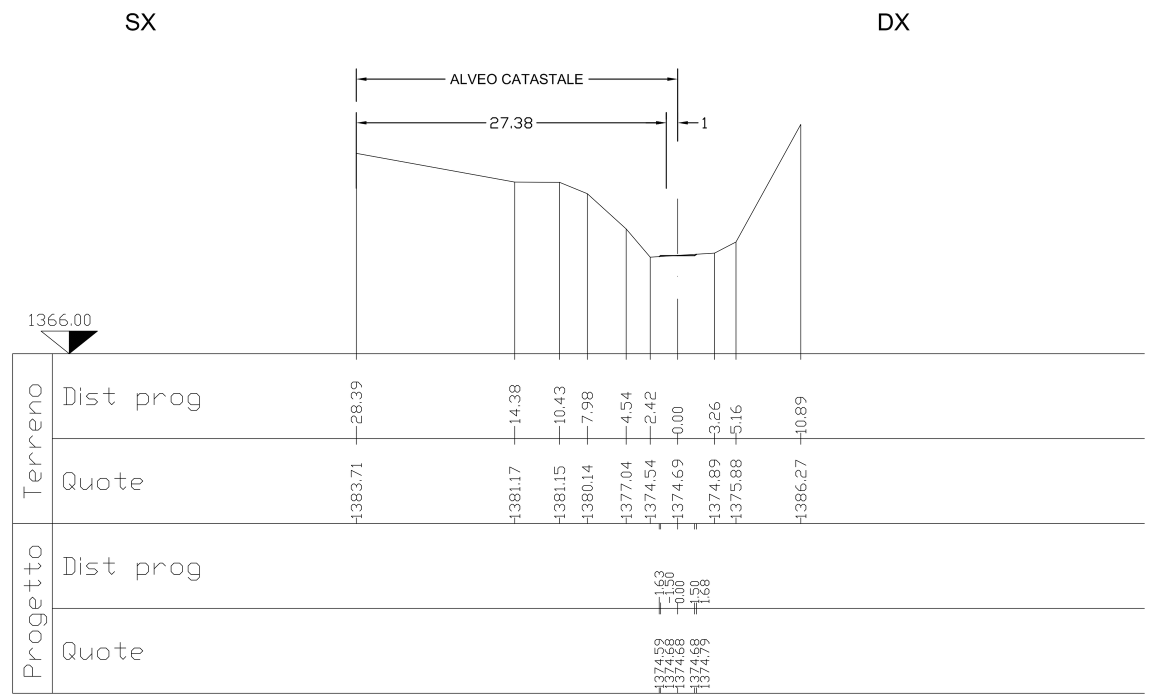

RIP. 1.73 SCA. 3.59 SEZ.NUM. 20 PROGR. 371.00 PARZ. 40.00

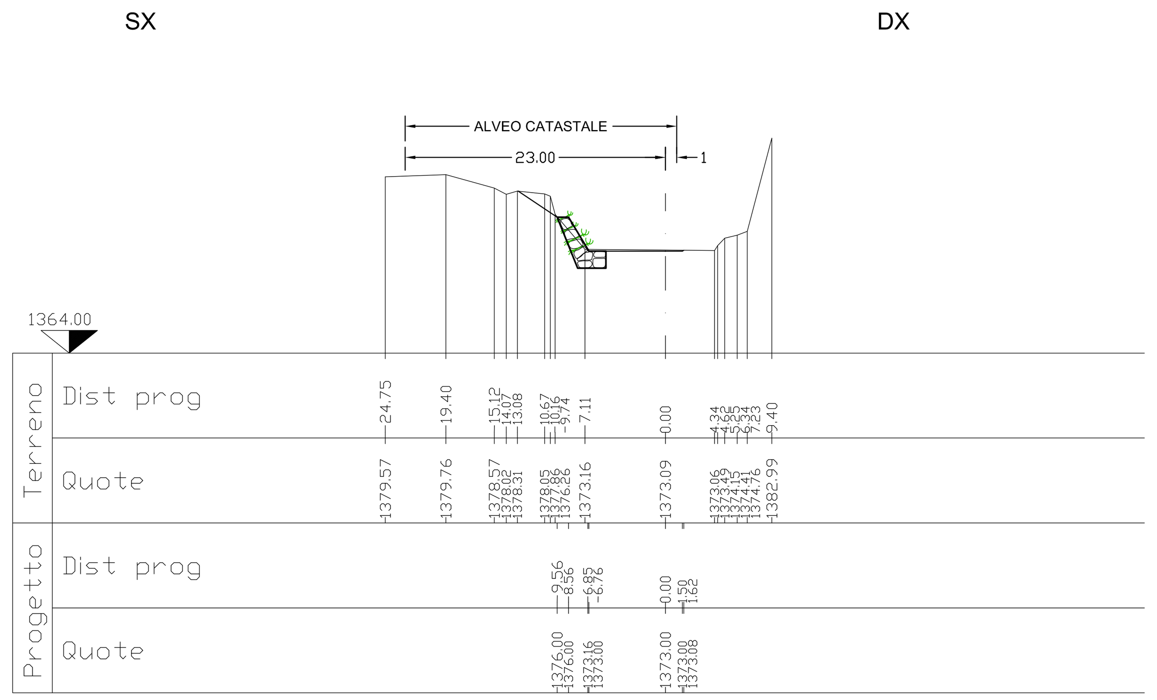

RIP. 3.67 SCA. 0.01 SEZ.NUM. 21 PROGR. 391.00 PARZ. 20.00

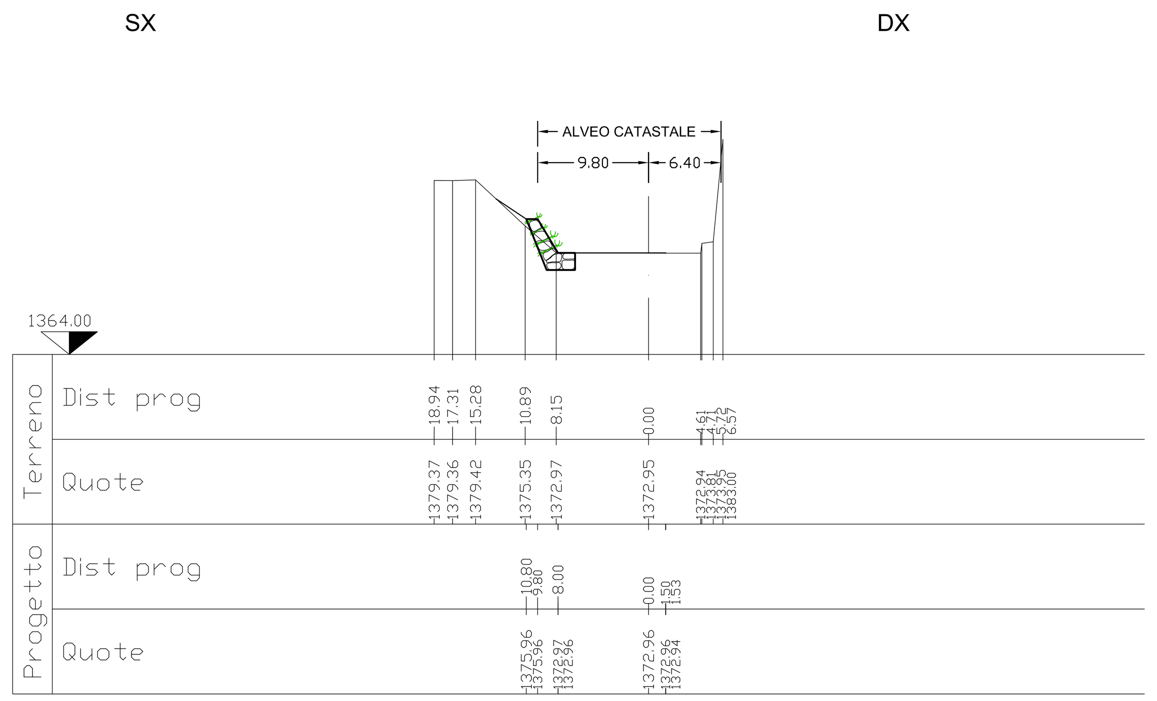

RIP. 0.64 SCA. 1.76 SEZ.NUM. 22 PROGR. 411.00 PARZ. 20.00

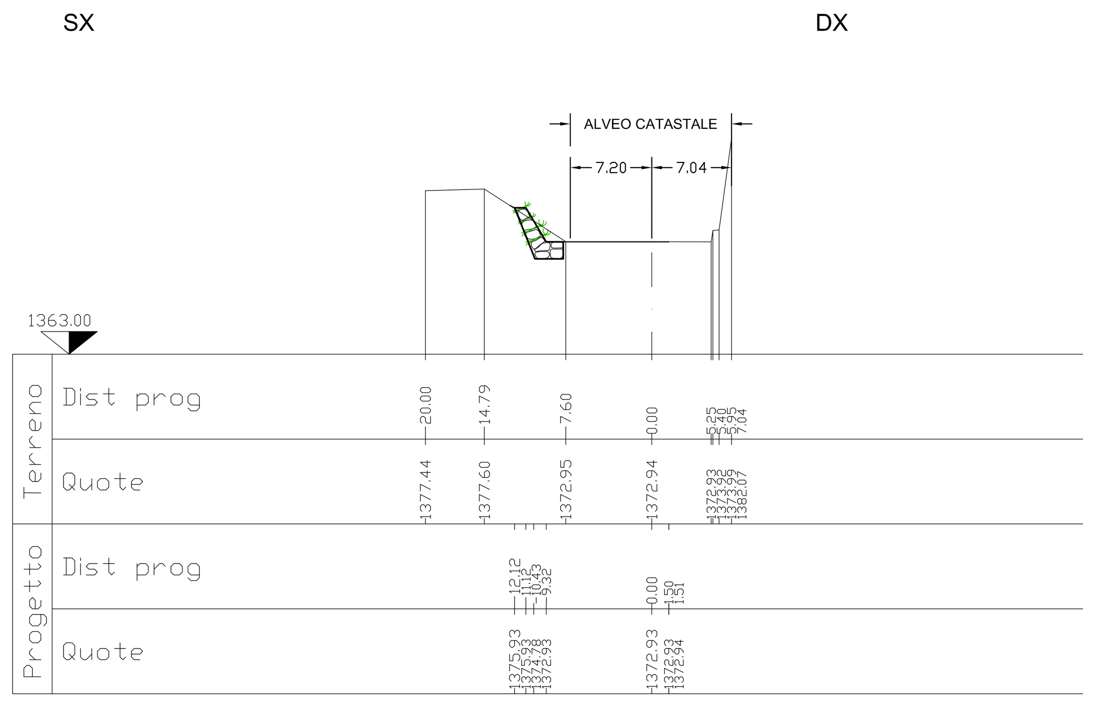

RIP. 0.00 SCA. 0.03 SEZ.NUM. 23 PROGR. 428.00 PARZ. 17.00

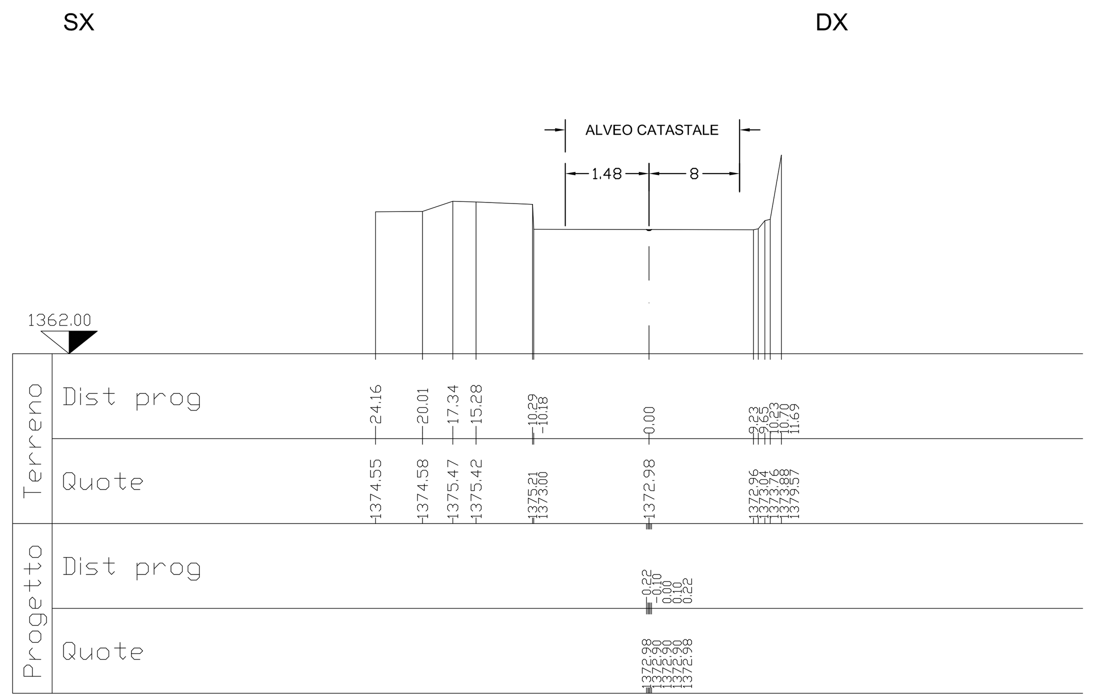

TORINO METROPOLI – Città metropolitana di Torino · REGIONE PIEMONTE · UNIONE MONTANA ALTA VALLE SUSA

COMUNE DI BARDONECCHIA

INTERVENTI DI REALIZZAZIONE BRIGLIA SELETTIVA A MONTE DELL'APICE CONOIDE DEL TORRENTE FREJUS A SALVAGUARDIA DELL'ABITATO - LOTTO 1 -

PROGETTO DEFINITIVO/ESECUTIVO

ELABORATO **5**

SEZIONI TRASVERSALI
scala 1:500

CONSORZIO FORESTALE ALTA VALLE SUSA
Via Pellousiere n°6 OULX (TO) C.A.P. 10056
Tel 0122 - 831079 Fax 0122 - 831282
E.MAIL bacinimontani@cfavs.it -- cfavs@postecert.it
P.iva 03070280015 - C.F. 86501390016

AREA BACINI MONTANI

CODICE DOCUMENTO

area	anno incarico	n.commessa	revisione	n. elaborato	n. archivio
0 3	2 0 2 0	0 0 3	0 0	0 5	1 7 3 5

Motivo revisione :

OTT.20	Ing. S. Ambrois - Geom. W. Riosecht - Geom. F. Viceconte - Geom. S. Belmondo
DATA	REDATTO DA:
OTT.20	Dott. For. Alberto DOTTA — PROGETTISTA e R.D.D. / Dott. For. Alberto DOTTA — RESPONSABILE DI COMMESSA
DATA	

CONSORZIO FORESTALE ALTA VALLE SUSA OULX (Torino)

COMMITTENTE:

COMUNE DI BARDONECCHIA
Piazza A. De Gasperi n°1
Tel. 0122 - 999985
Fax 0122 - 96895
E.MAIL comune.bardonecchia@pec.it

VISTO IL RESPONSABILE DEL PROCEDIMENTO:

RIPRODUZIONE O CONSEGNA A TERZI SOLO DIETRO SPECIFICA AUTORIZZAZIONE
LICENZA AUTOCAD N° 640-00844716