

COMUNE DI BARDONECCHIA

**INTERVENTI DI SISTEMAZIONE TRATTO DORA DI ROCHEMOLLES
REALIZZAZIONE DI UNA BRIGLIA SELETTIVA**
Decreto Min. Interno del 23/02/2021 - Contributo art. 1 comma 139 Legge 145/2018 e S.M.I. - Importo € 696.000,00
Codice Ministero (interno) 1010810201 - Codice CUP C39A9300040001


PROGETTO ESECUTIVO

LABORATORIO
15 VOLUMI PIAZZA DI DEPOSITO A TERGO NUOVA BRIGLIA
SCALA : Varie

CONSORZIO FORESTALE ALTA VALLE SUSA
Via Palaboten n°3 OULX (TO) C.A.P. 10056
Tel. 0122 - 831079 Fax 0122 - 831282
E.MAIL: tacconimontani@consorzio-forestale.com - csa@postcard.it
P.IVA 0307028015 - C.F. 8601390015

AREA MONTANI
BACINI MONTANI

COMUNE DI BARDONECCHIA
Piazza A. De Gasperi n°1
Tel. 0122 - 99965
Fax 0122 - 96955
E.MAIL: comune.bardonecchia@pec.it

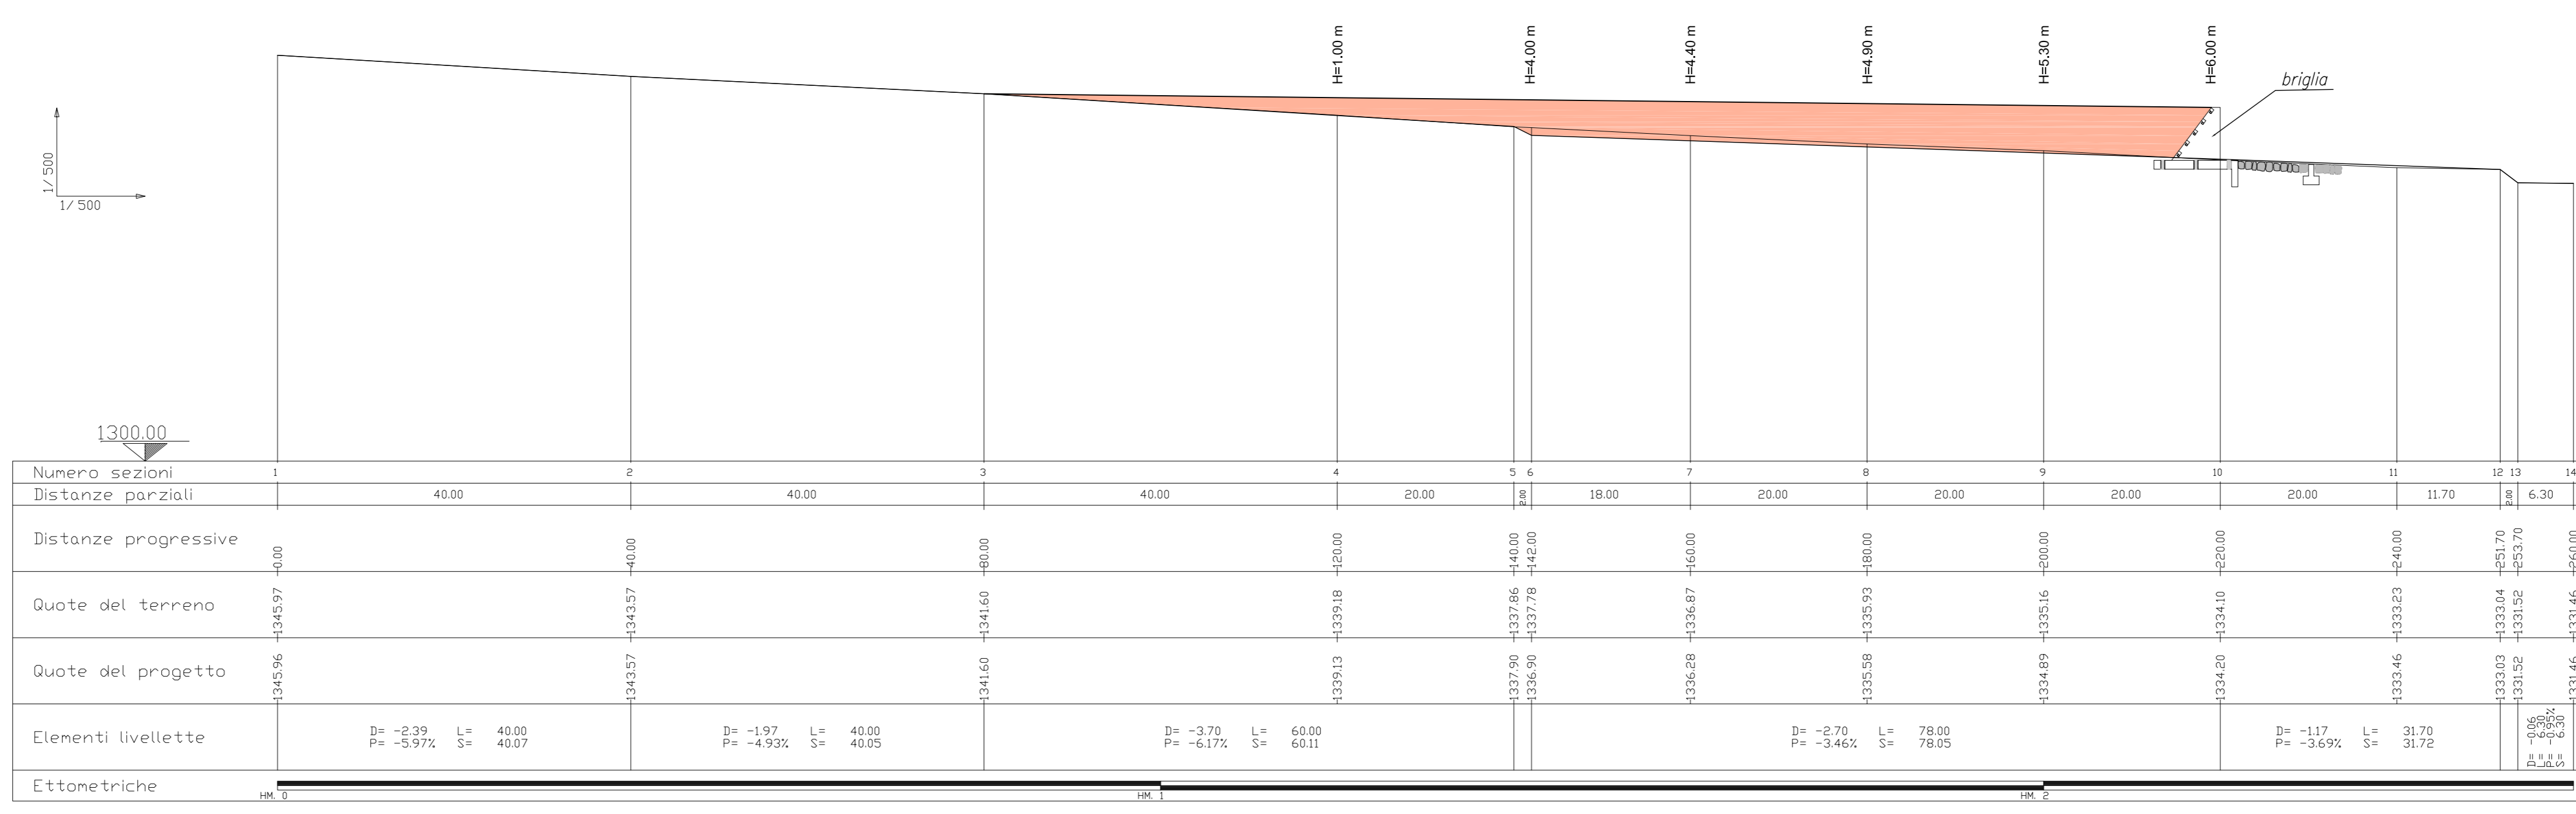

volumi piazza di deposito

sezione	superficie	distanza	volume
3	0,00	40,00	340,00
4	17,00	22,00	1.375,00
6	108,00	18,00	2.457,00
7	165,00	20,00	3.910,00
8	226,00	20,00	4.560,00
9	230,00	17,00	3.442,50
10	175,00		
Totale		mc	16.084,50

