



**COMUNE DI BARDONECCHIA**  
(PROVINCIA DI TORINO)

**PIANO DI RECUPERO FINALIZZATO ALLA RISTRUTTURAZIONE DEGLI IMMOBILI IN VIA GRANDIS 14, CON DEMOLIZIONE E FEDELE RICOSTRUZIONE DELLA SAGOMA E REALIZZAZIONE PARCHEGGI INTERRATI**

COMMITTENTE: PROGIPOL COSTRUZIONI s.r.l

**PIANO DI RECUPERO**  
( Art. 41/Bis LUR 56/77)


TITOLO ELABORATO: SCHEMA CALCOLO VOLUMETRIA  
ELABORATO NUMERO: 10

SCALA: 1:100 DATA: GENNAIO 2022


AGGIORNAMENTI: DATA AGGIORNAMENTI:

IL RICHIEDENTE:  
PROGETTISTA: Arch. GIUSEPPE POLIFRONI


Studio di progettazione Architetto Giuseppe Polifroni  
Via Gioiè 21 Bardonecchia (TO) tel. e Fax 0122/96031 Cell. 335 1380775  
Via Bruno Buozzi n° 5/b, Reggio Calabria  
EMAIL: archgpolifroni@gmail.com

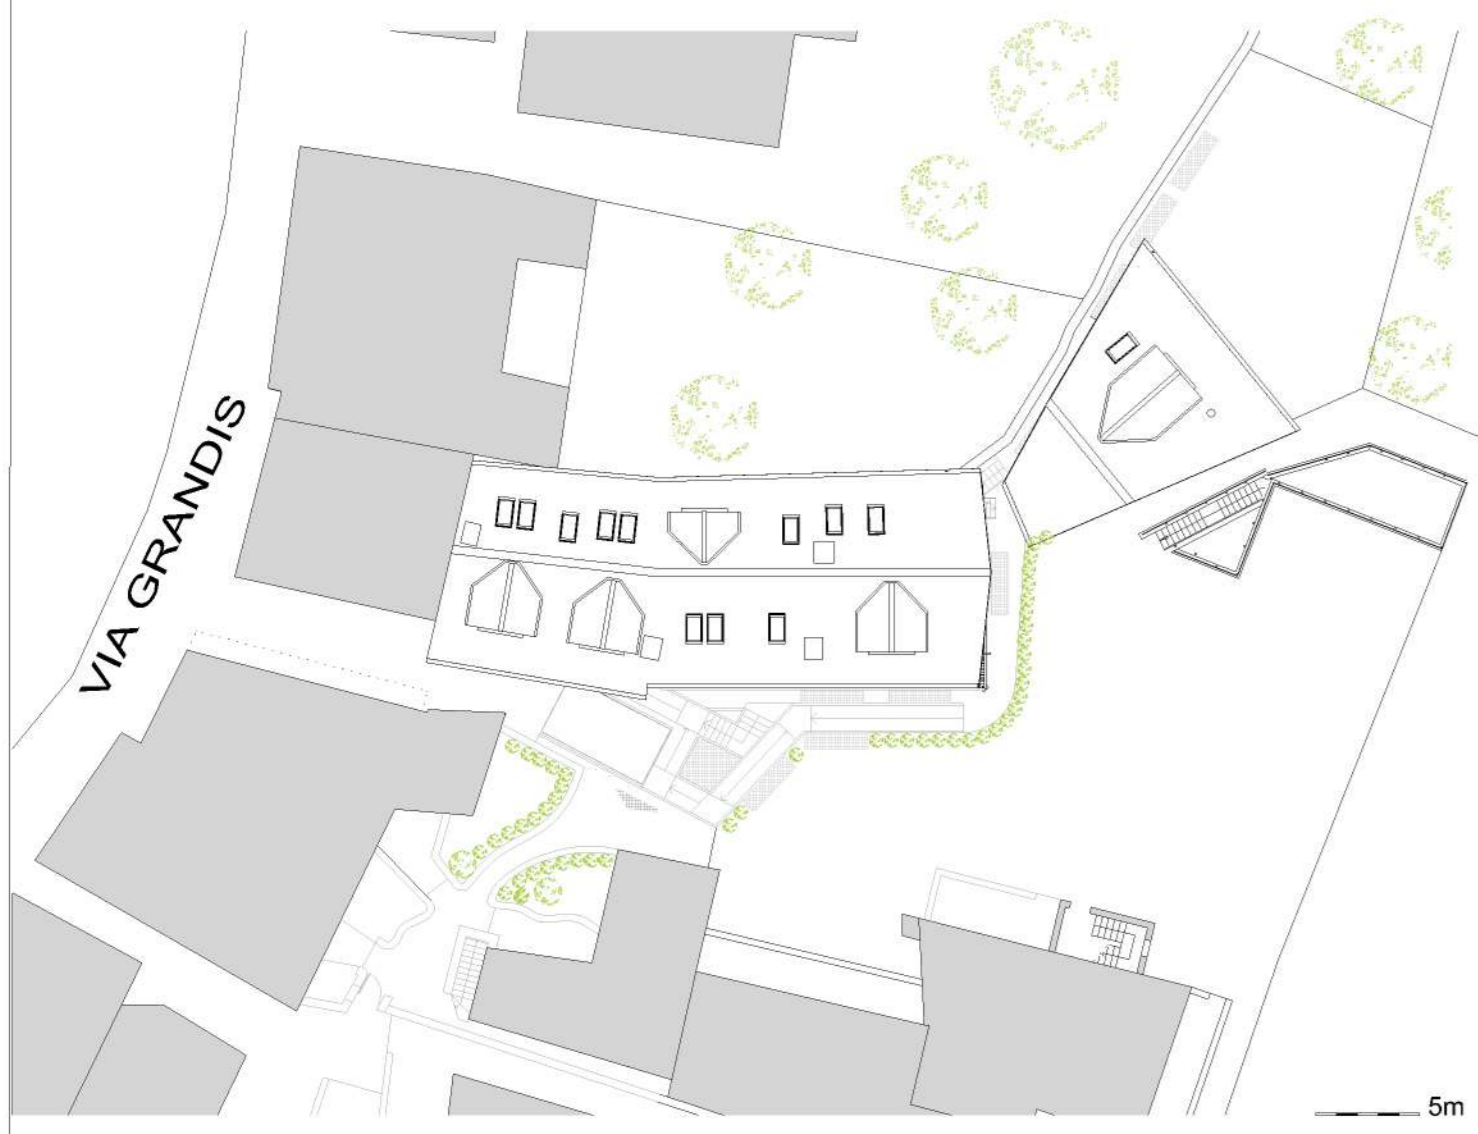

**VOLUMETRIA ESISTENTE**

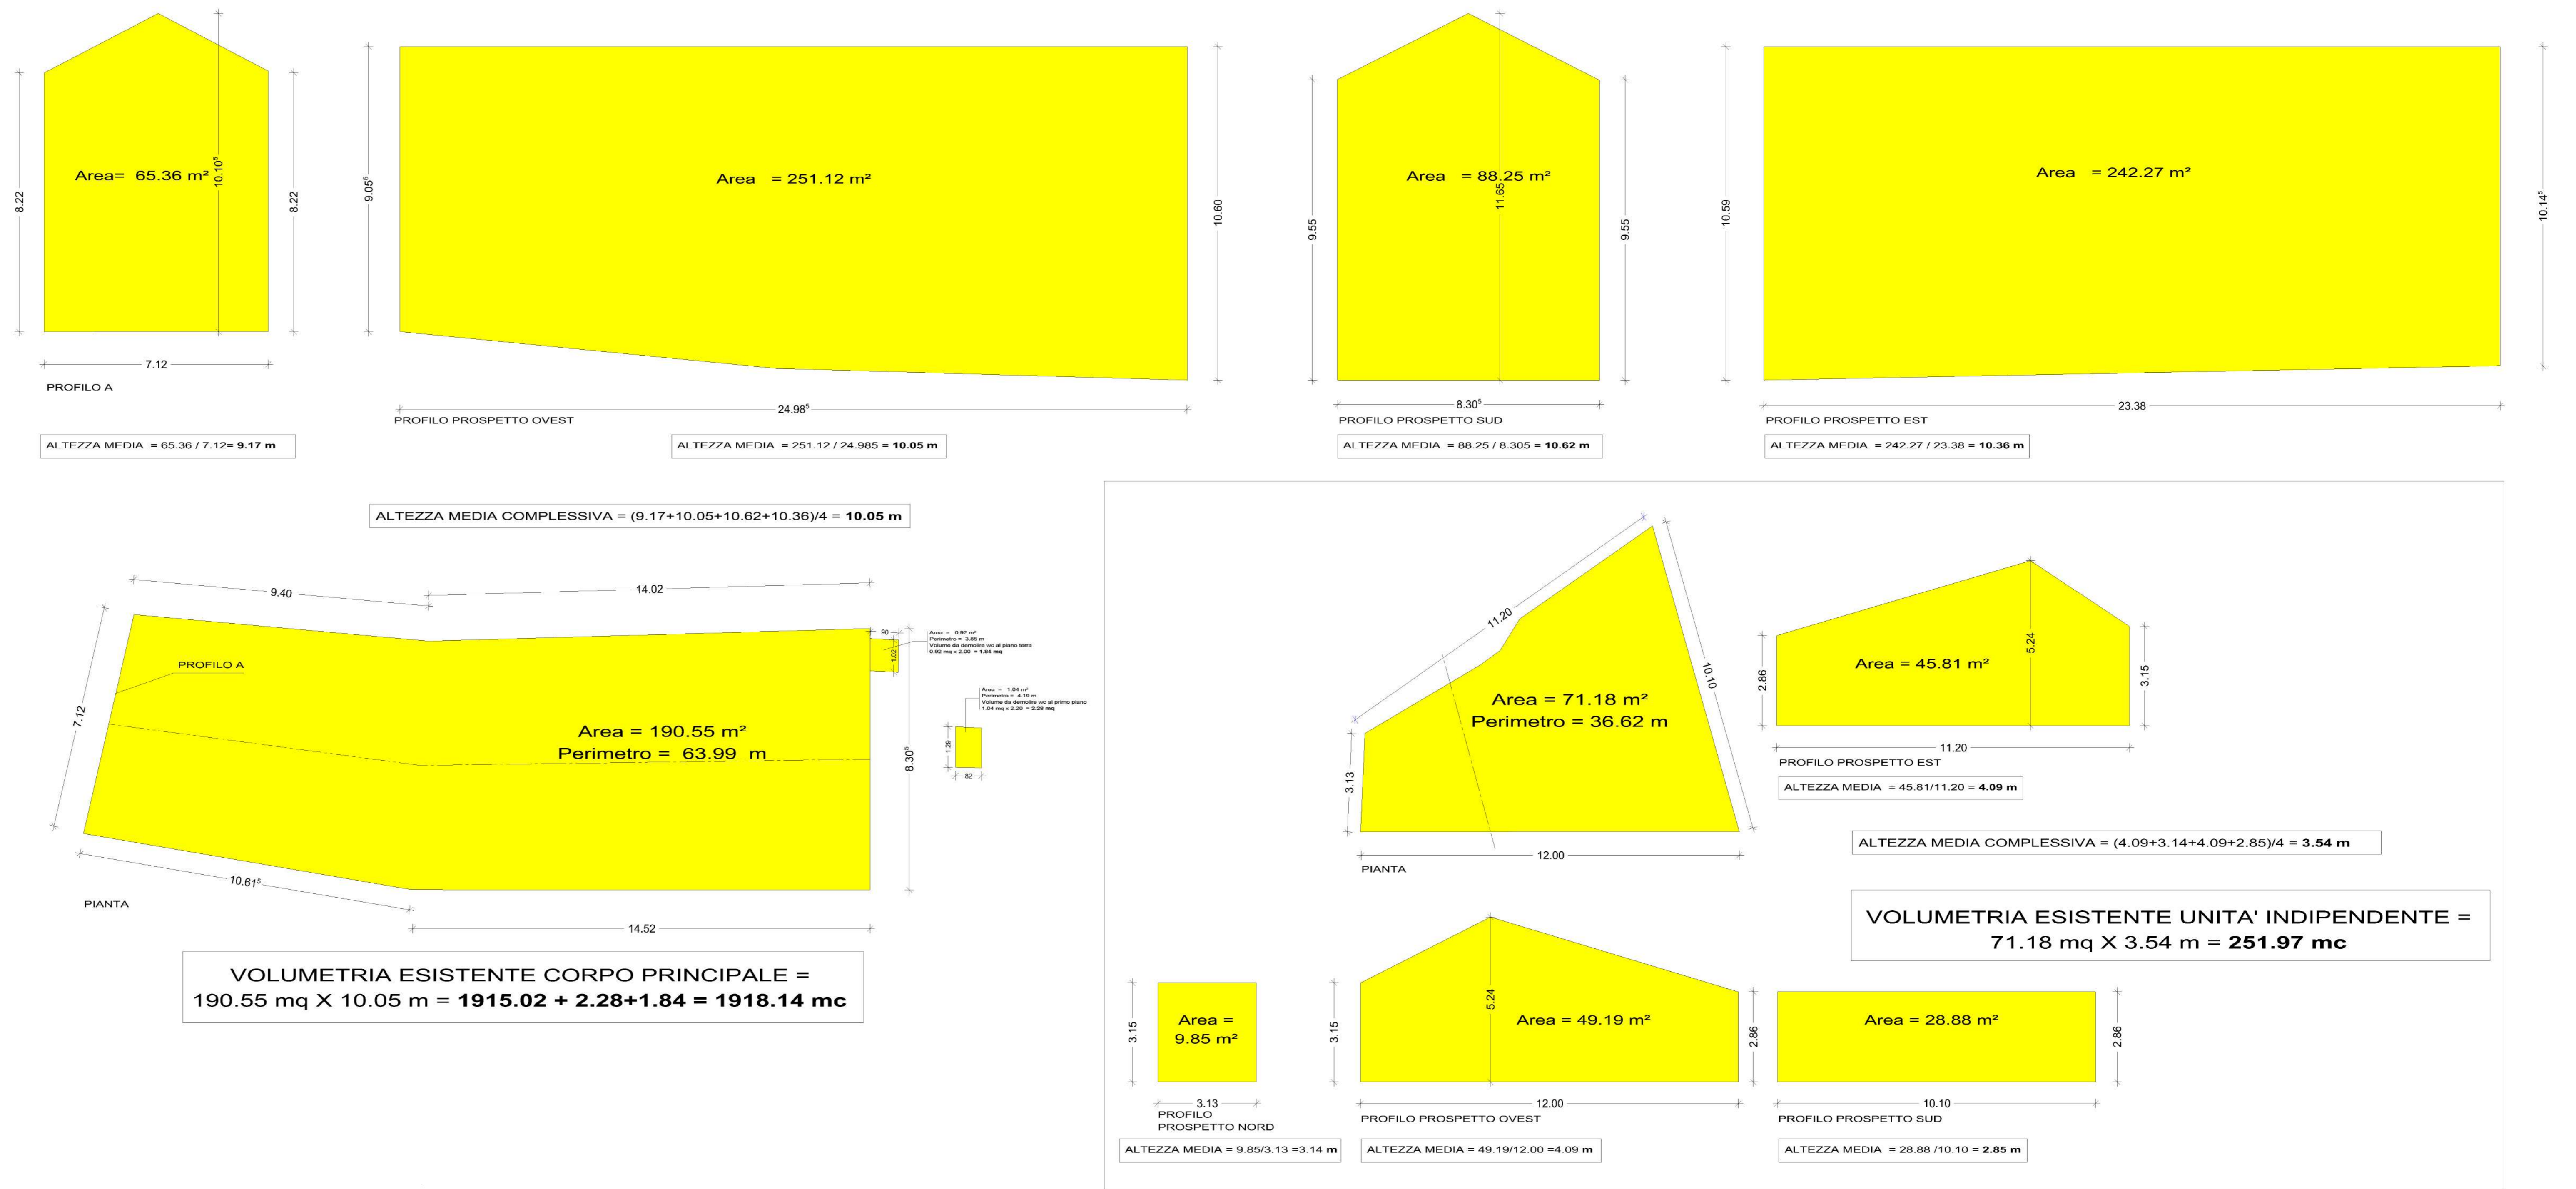

**VOLUMETRIA DI PROGETTO**

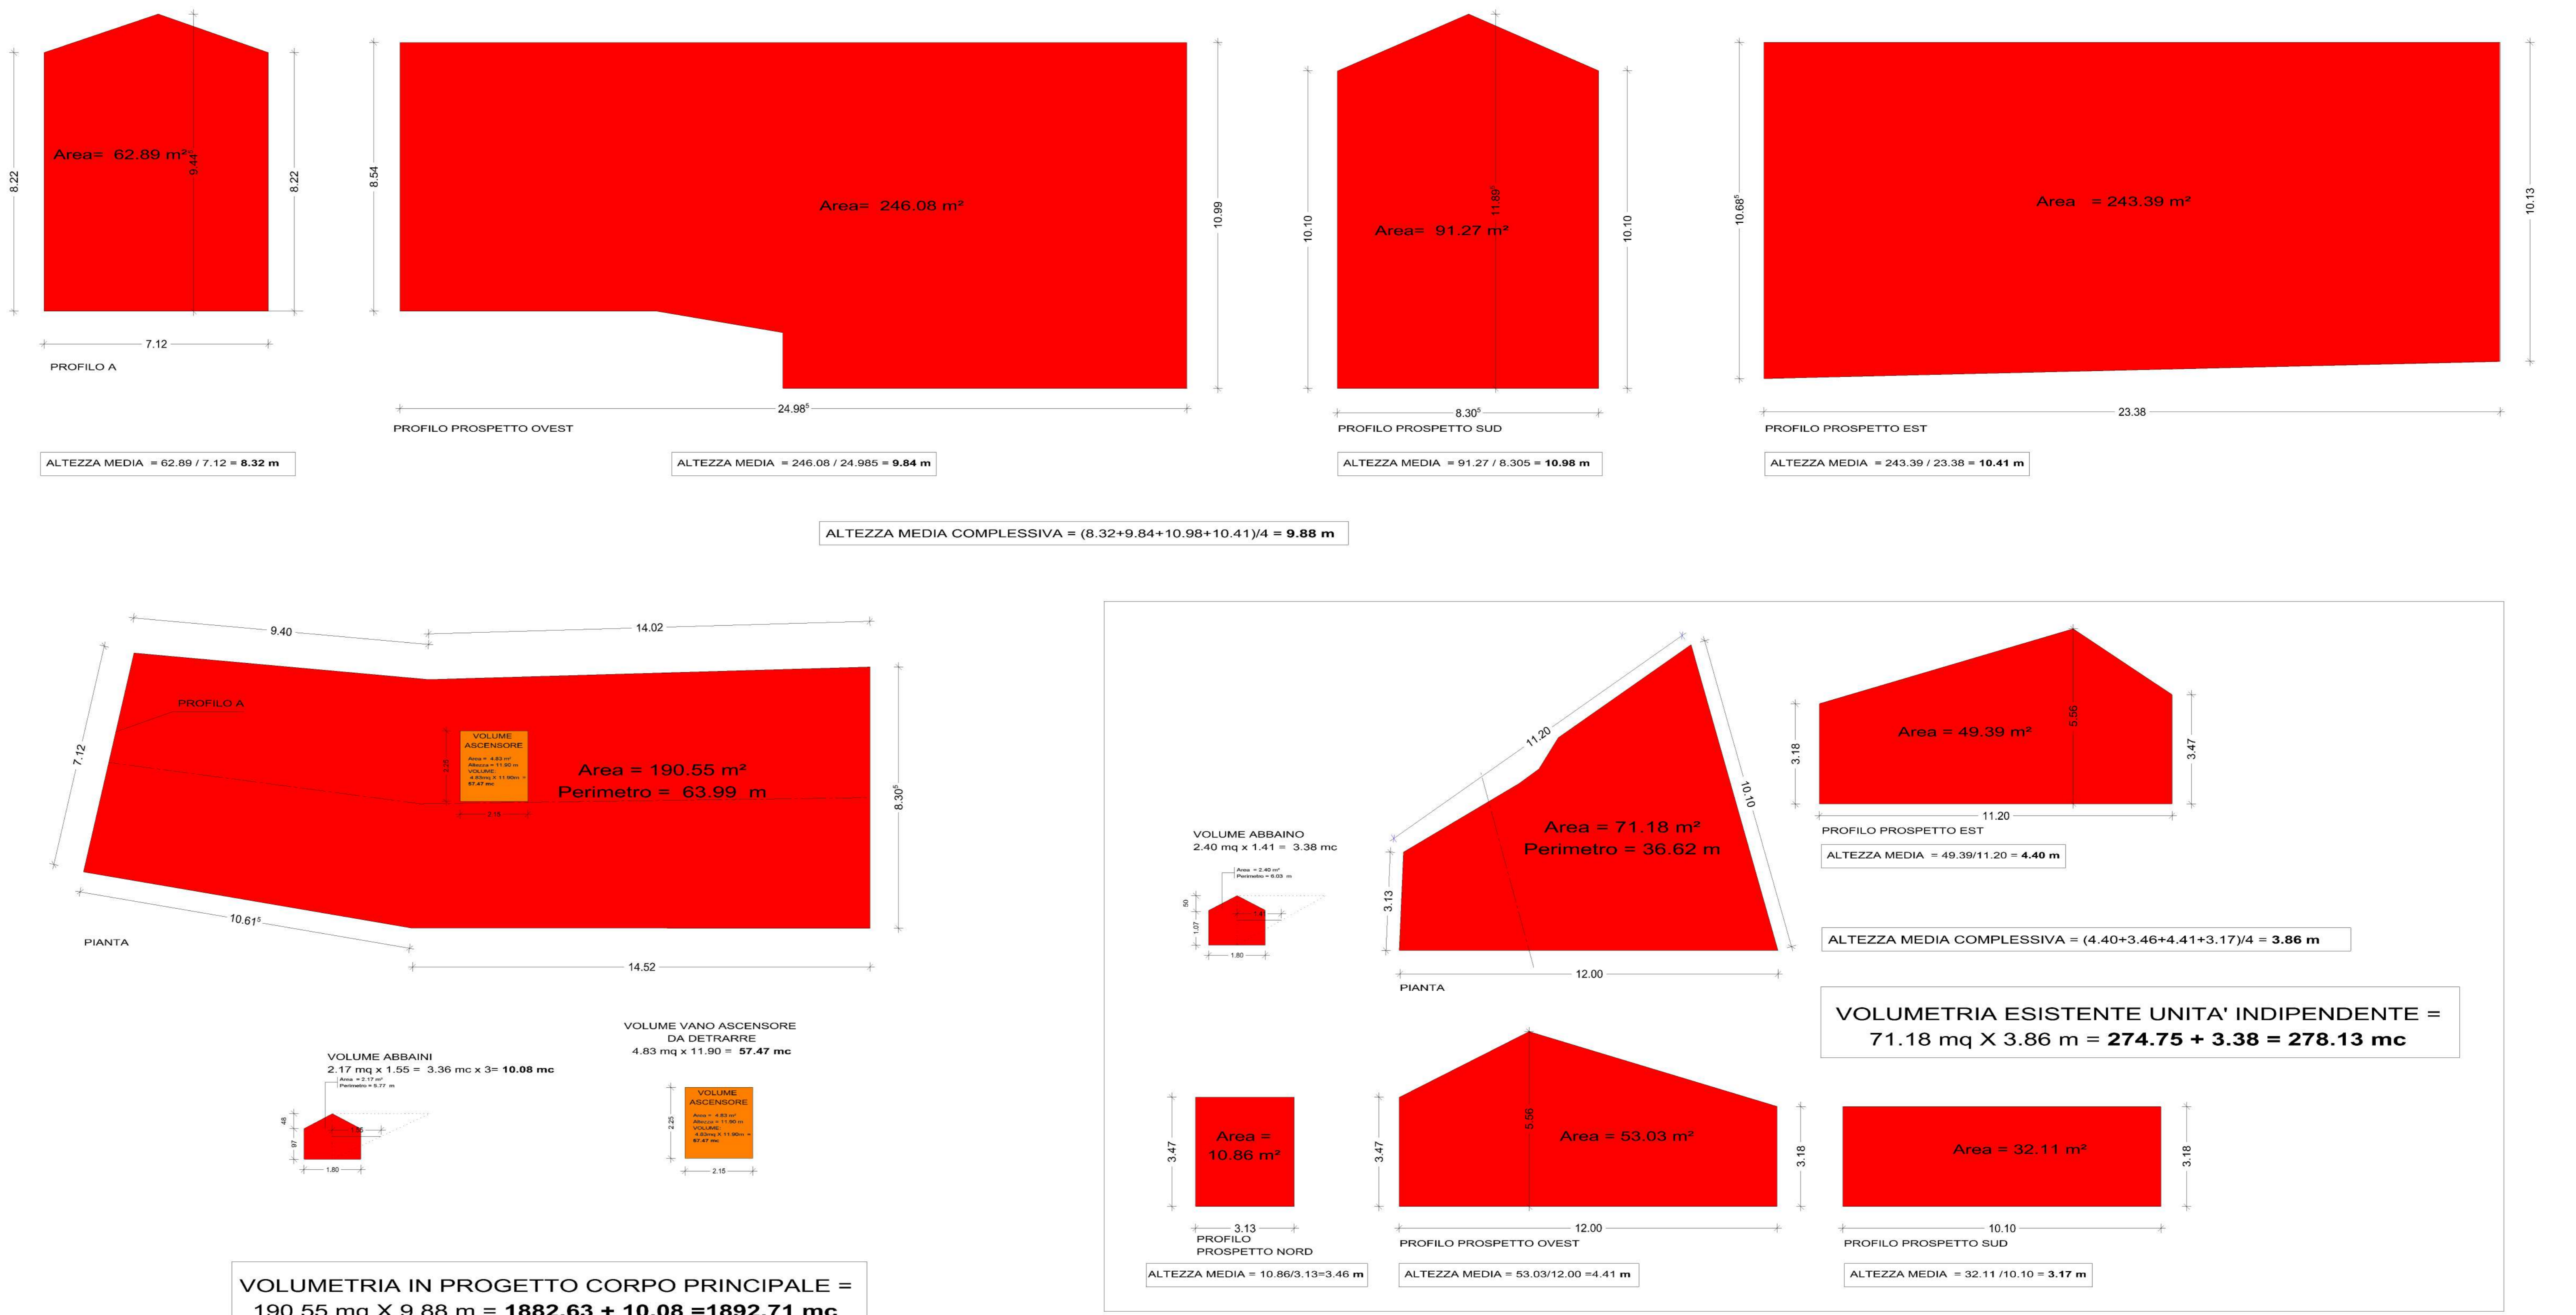

**TOTALE VOLUMETRIA ESISTENTE**  
1918,14 mc + 251,97 mc =  
2170,11 mc



**TOTALE VOLUMETRIA IN PROGETTO**  
1892,71 mc + 278,13 - 57,47 mc =  
2113,37 mc