

COMUNE DI BARDONECCHIA

INTERVENTI DI MANUTENZIONE STRADE COMUNALI ANNO 2022

PROGETTO DEFINITIVO/ESECUTIVO

Importo progetto € 350.000,00



ELABORATO 8 ELABORATI PROGETTUALI INTERVENTO 7 - VIA MONTENERO  
Scala varie

CONSORZIO FORESTALE ALTA VALLE SUSA  
Via Palluolera n°6 OULX (TO) C.A.P. 10066  
Tel. 0122 - 831079 Fax 0122 - 831282  
E-MAIL: consorzioalta@alice.it - cfa@postecar.it  
P.Iva 03070280015 - C.F. 86501360016


AREA BACINI MONTANI  
Dott. For. Alberto DOTTA  
PROGETTISTA e R.G.D.  
Dott. For. Alberto DOTTA  
RESPONSABILE CO-OMMESSA

COMMITTENTE  
COMUNE DI BARDONECCHIA  
Piazza A. De Gasperi n°1  
Tel. 0122 - 999885  
Fax 0122 - 988895  
E-MAIL: comune.bardonecchia@pec.it

RIPRODUZIONE O CONCESSIONE A TERZI SOLO DIETRO SPECIFICA AUTORIZZAZIONE LICENZA AUTOCAD N° 645-0064115

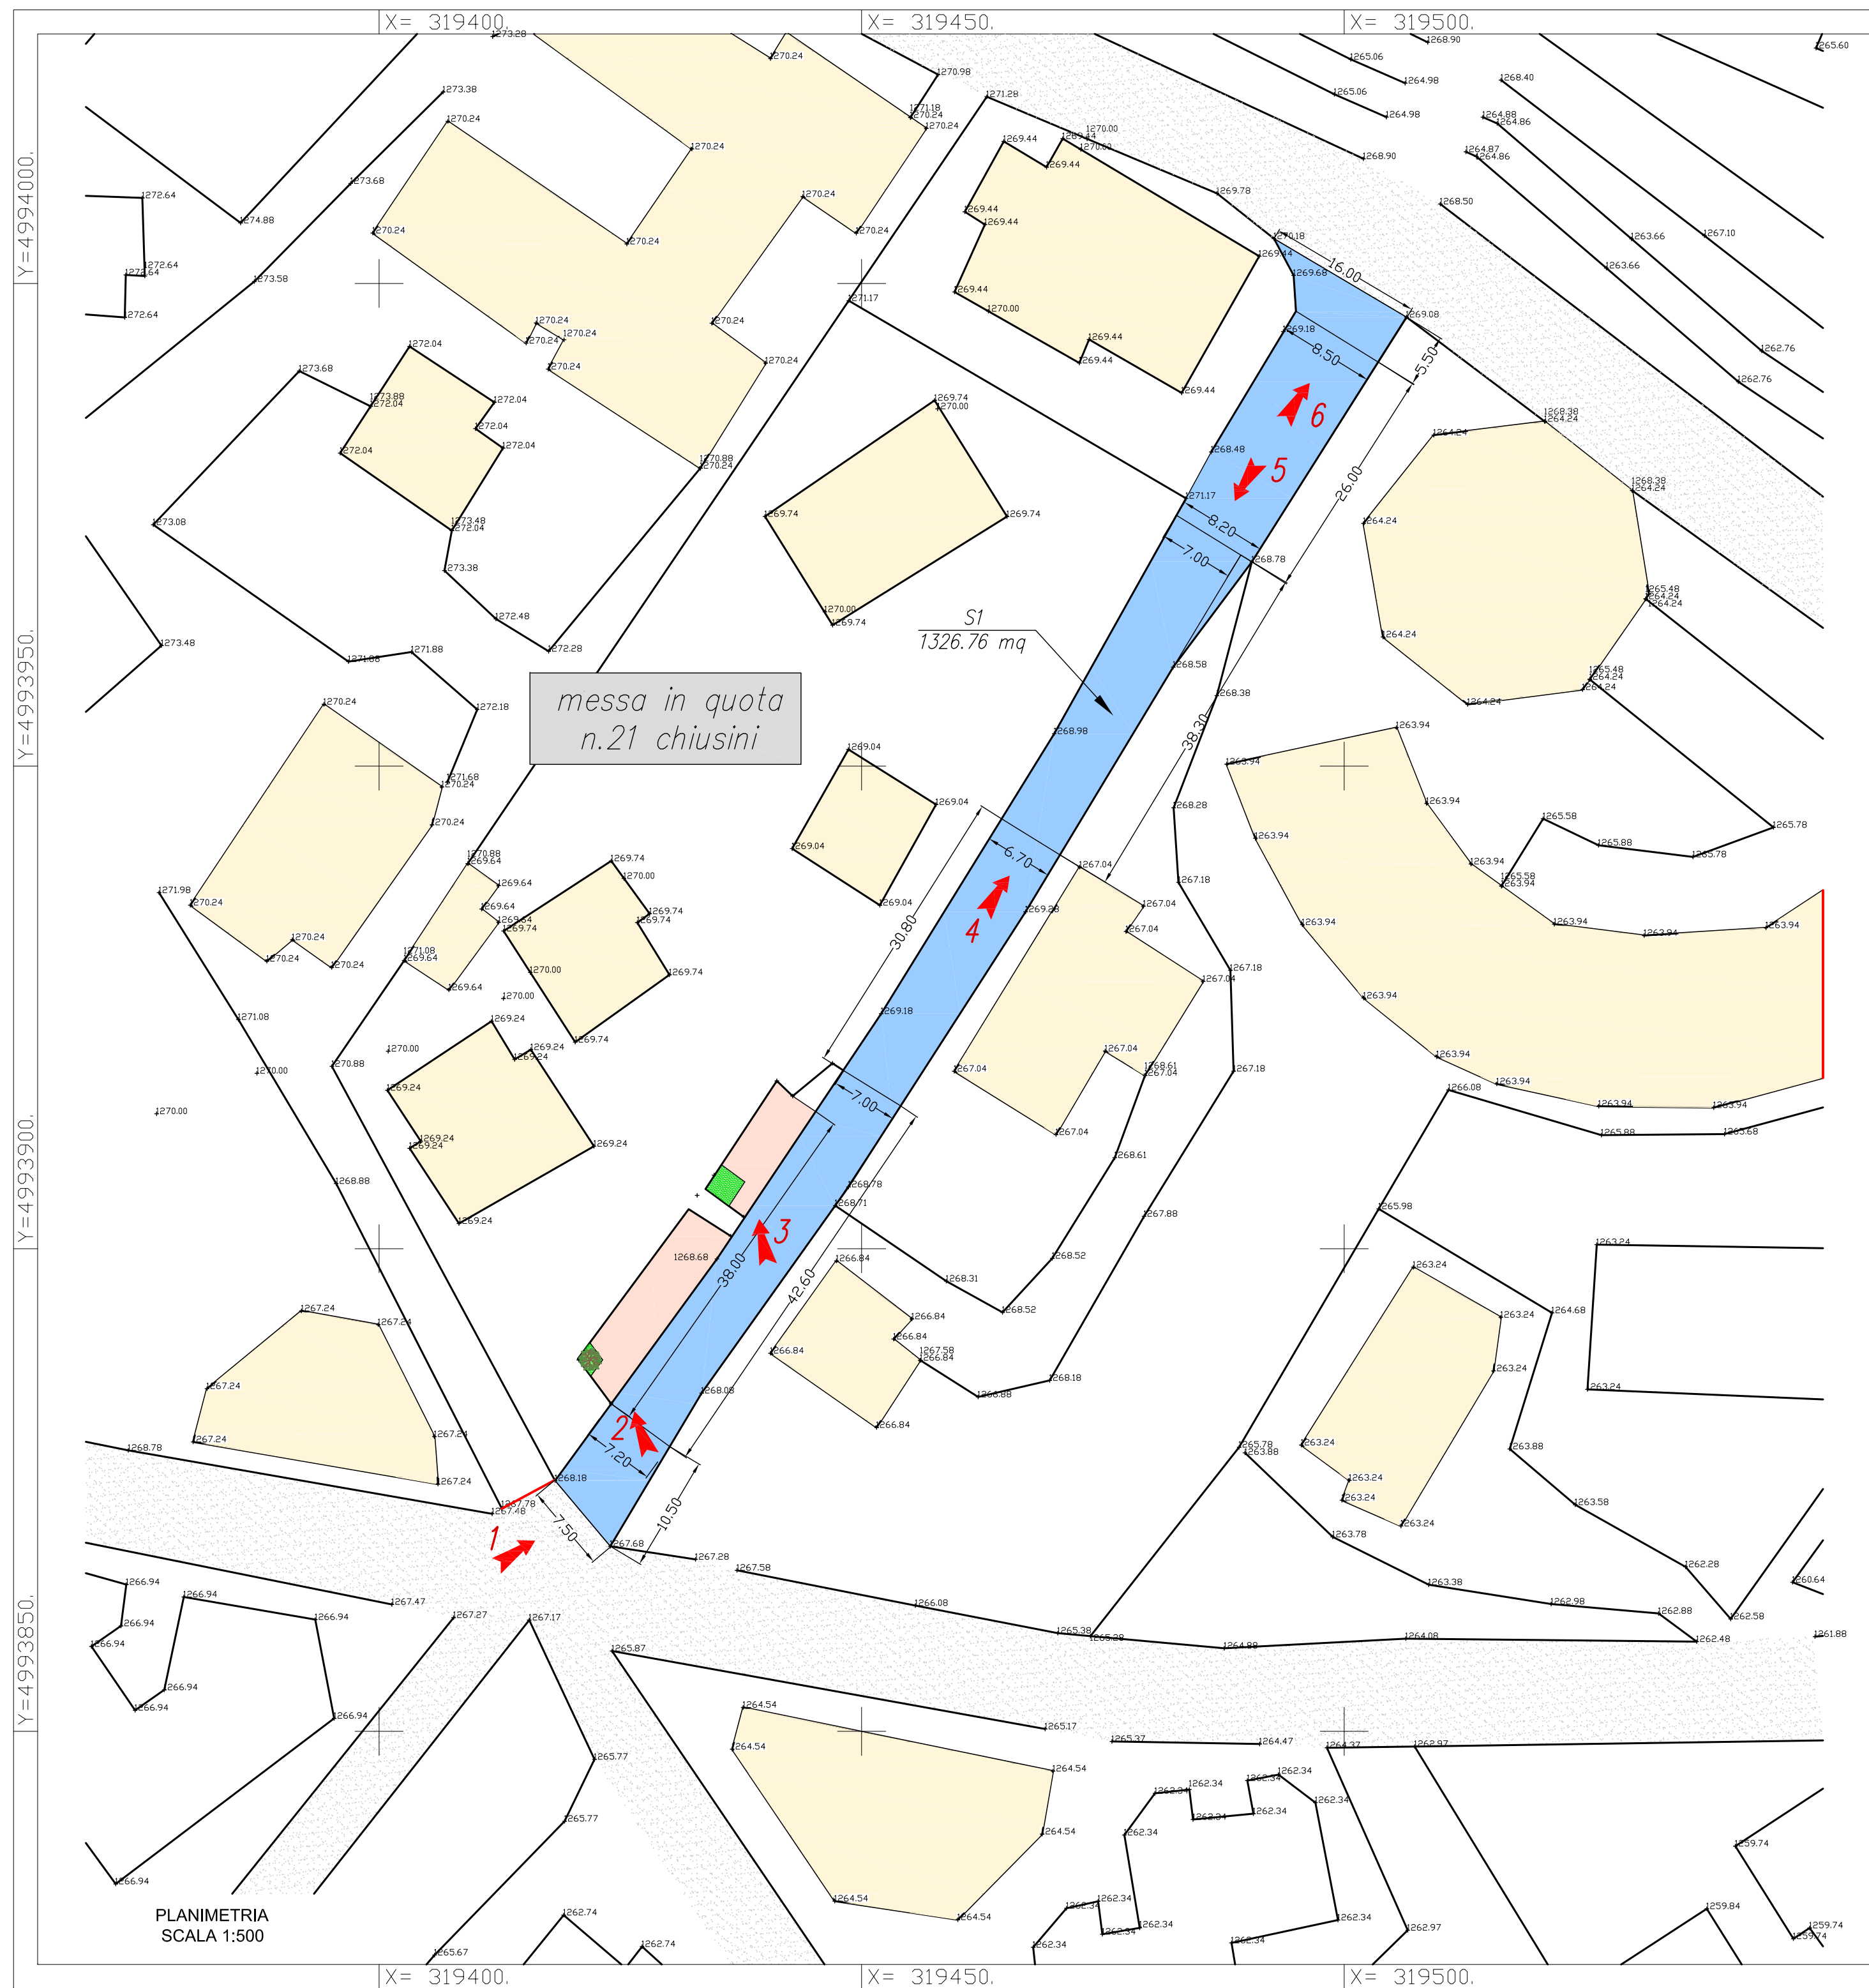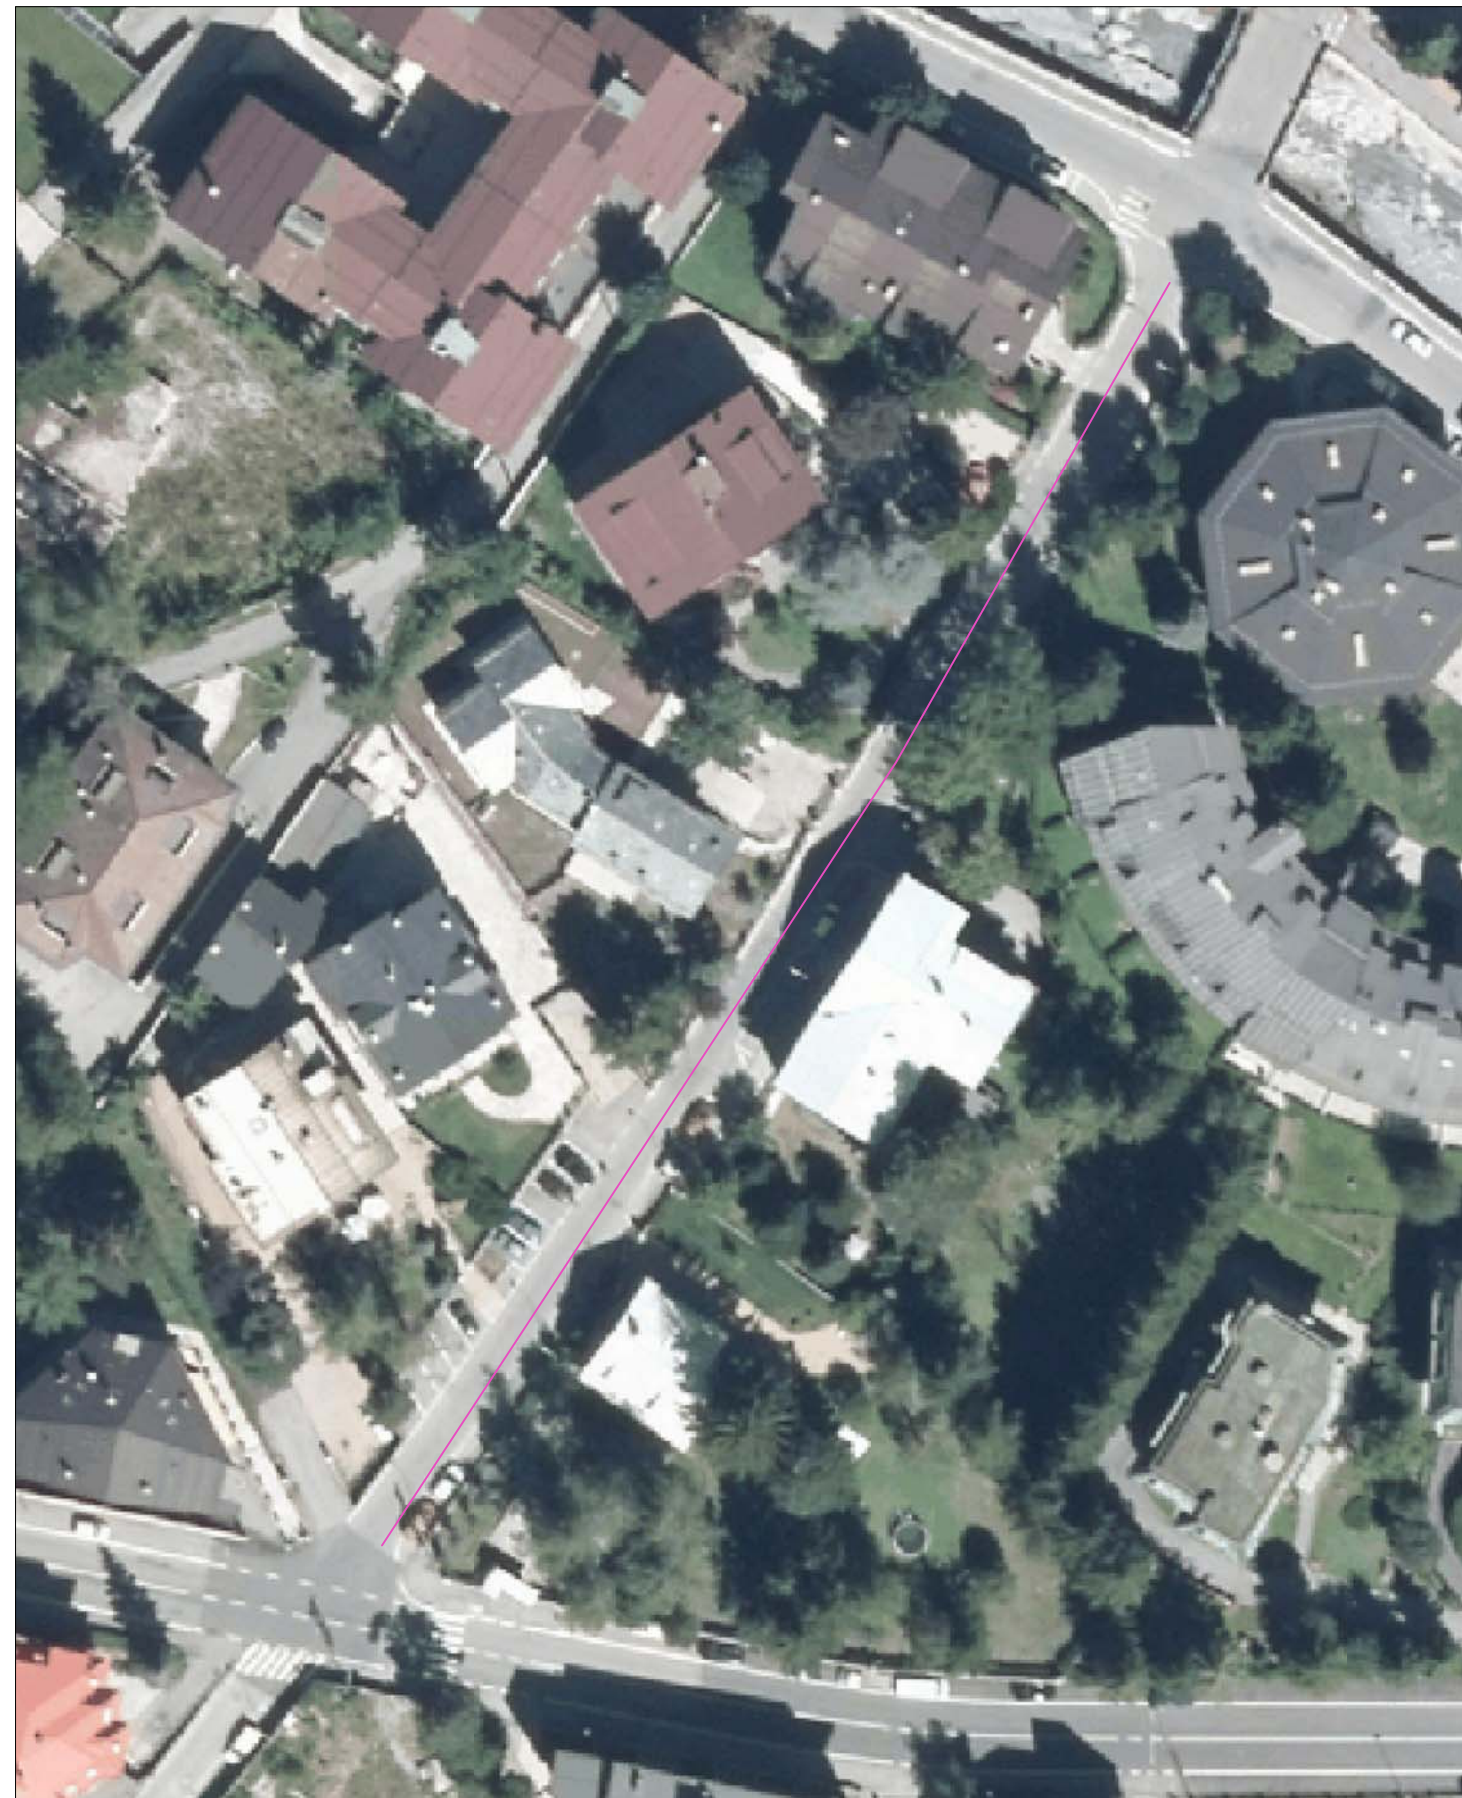

PARTICOLARE PAVIMENTAZIONE TRATTO

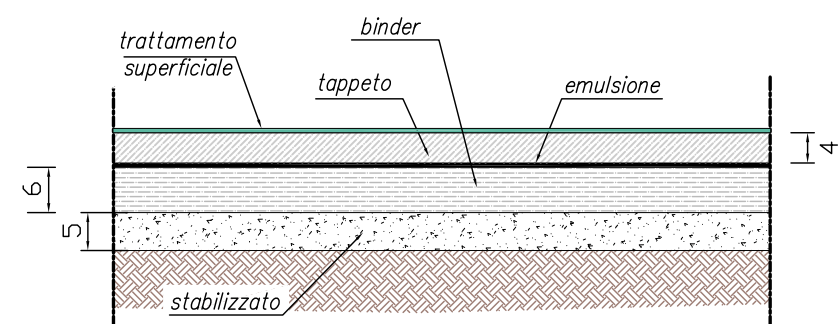

PARTICOLARE PAVIMENTAZIONE TRATTO

